

LEGENDA

- ● ● Confini Comunali
- — — — Confini provinciali
- — — — — Ambito di attuazione coordinata (Centro storico)

SISTEMA INSEDIATIVO

- Zona A - Conservazione del centro storico (art.2 D.M. 1444/68)
 - Zona Br - Ristrutturazione e riqualificazione del tessuto urbano consolidato
 - Zona B1 - Ristrutturazione del tessuto urbano moderno
 - Zona B2 - Completamento del tessuto urbano moderno
 - Zona C1 - Integrazione del tessuto residenziale
 - Zona C2 - Espansione
 - Zona CP - Espansione residenziale pubblica
 - Zona D1 - Produttiva consolidata
 - Zona D2 - Produttiva di nuova programmazione
 - Zona D3 - Terziaria produttiva
 - Zona T - Turistica
 - Zona Es - Agricola di salvaguardia periurbana
 - Zona Eo - Agricola ordinaria
 - Zona Ef - Agricola speciale di tutela del paesaggio fluviale
 - Zona Ep - Agricola produttiva
 - Zona Et - Agricola di tutela
- ### ATTREZZATURE E SERVIZI (pubblici e privati)
- Zona F1 - Attrezzature comunali pubbliche e di uso pubblico - standards urbanistici (D.M. n° 1444 / 1968)
 - Zona F2 - Attrezzature di interesse territoriale
 - Zona F3 - Attrezzature religiose (L.R. 5/3/1990 n° 9)
 - Zona F4 - Attrezzature cimiteriali
 - Zona F5 - Attrezzature ecoambientali e tecnologiche (depuratori, serbatoi isole ecologiche ecc.)

LIMITAZIONI DI UTILIZZO

- Fascia di rispetto depuratore
- Fascia di rispetto emergenze monumentali (art. 23 norme di attuazione del PTP)
- Fascia di rispetto fluviale ex L.R. 14/82 e s.m.i.)
- Fascia di rispetto cimiteriale
- Vincolo di destinazione "Ricettiva-Turistica" (ai sensi dell'art. 2 della L.R. n° 16 del 28/11/2000)
- Sorgenti - (D.P.R. 236/88 e D.L.vo 152/06)
- Distanze da osservare nei casi previsti dai Dlgs 152/06

CARATTERIZZAZIONI TERRITORIALI


- Limite Parco regionale del Matese
- Area SIC -IT 8020009 Meridionale Pendici Monte Mutria
- Area SIC- IT 8010027 Fiumi Voltorno e Calore Beneventano
- Area ZPS- IT 8010026 "Matese"

SISTEMA INSEDIATIVO STORICO AMBIENTALE

- Perimetrazione dei nuclei e complessi rurali di valore storico ed ambientale (cfr.art. 5 comma 2 NTA del PTP)
- Valorizzazione del tracciato della via Latina
- Valorizzazione del tracciato della via Crucis Diocesana
- Aree sottoposte a vincolo archeologico
- Siti di interesse storico (cfr. "Carta unica del territorio")

SISTEMA DELLA MOBILITA'

- Viabilità di progetto (carrabile e/o pedonale)
- Viabilità esistente da potenziare

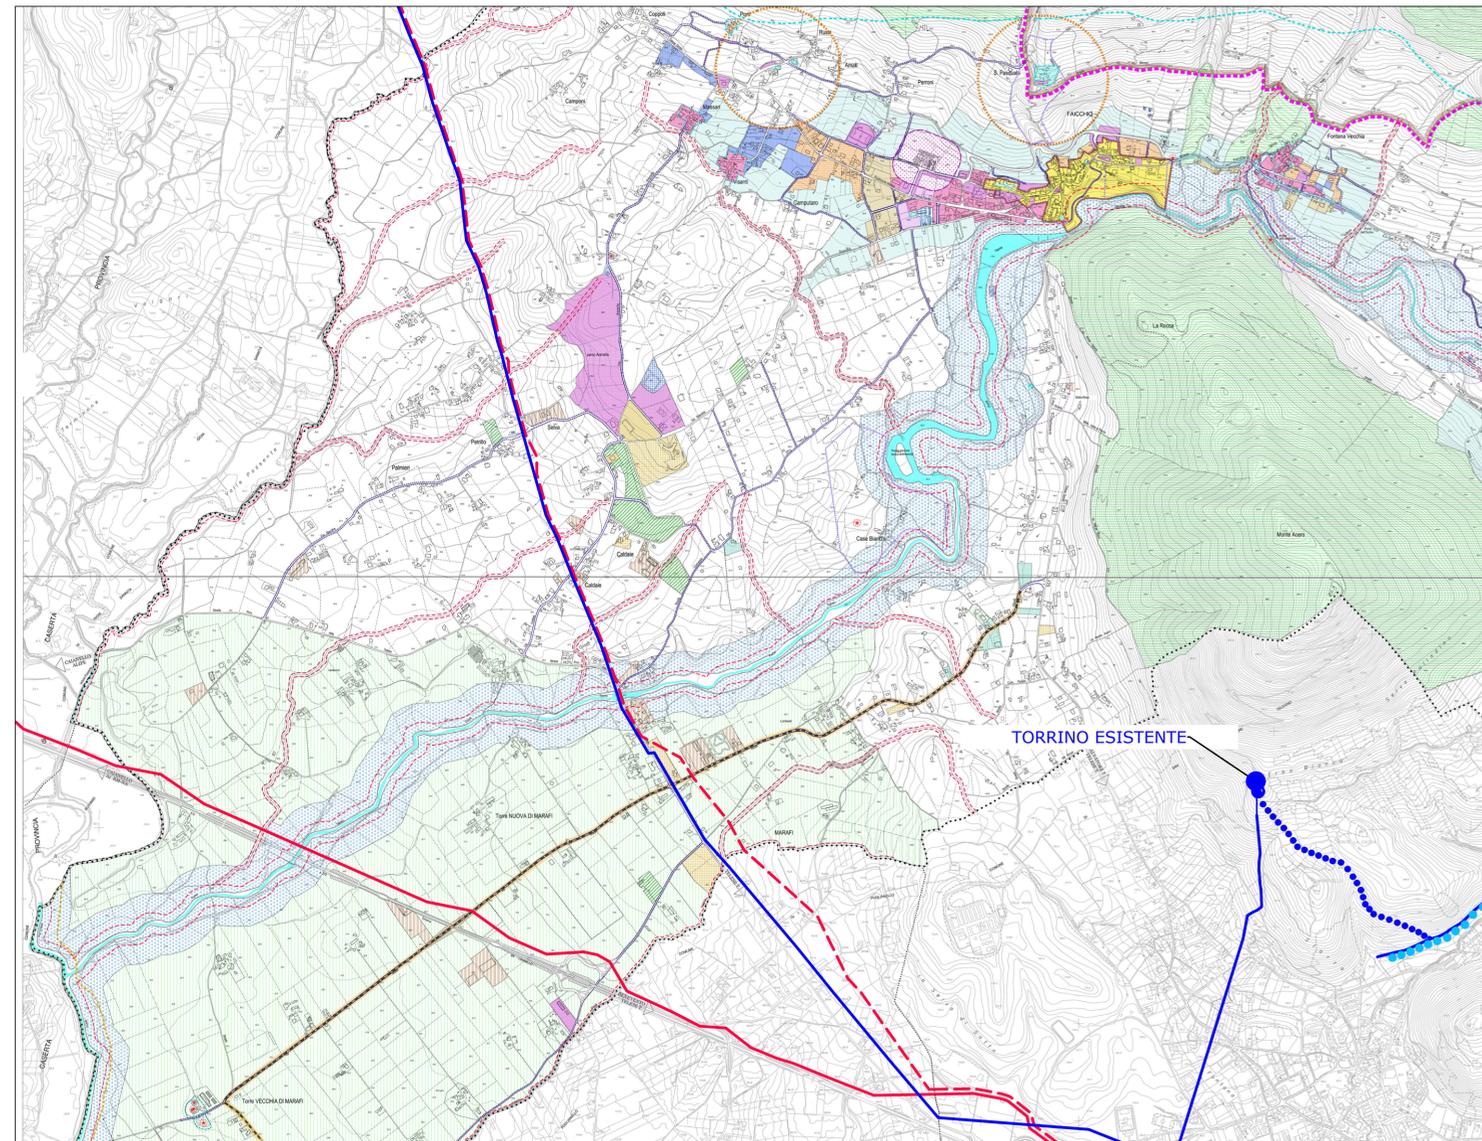

LEGENDA

OPERE IN PROGETTO

- Galleria di Derivazione
- Condotta di alimentazione dell'acquedotto Campano, condotta irrigua, nuova condotta Curti-Benevento
- Condotte a servizio del Sistema Alto Fortore
- Condotte a servizio del Sistema Alto Calore

OPERE ESISTENTI

- Sistemi acquedottistici esistenti

N.B. LE OPERE IRRIGUE SONO ESCLUSE DAL PRESENTE STRALCIO PROGETTUALE

REGIONE CAMPANIA

Acqua Campania S.p.A.

UTILIZZO IDROPOTABILE DELLE ACQUE DELL'INVASO DI CAMPOLATTARO E POTENZIAMENTO DELL'ALIMENTAZIONE POTABILE PER L'AREA BENEVENTANA

PROGETTO DI FATTIBILITA' TECNICA ED ECONOMICA

Stralcio Allegato IV D.L. 31.05.2021 n.77 - L. di conversione 21.07.2021 n.108

Responsabile Unico del Procedimento
Dirigente Ciclo Integrato delle Acque della G.R. della Campania
Ing. Rosario Manzi

Il Concessionario

Acqua Campania S.p.A.
Direttore Generale
Area Tecnica
(Ing. Gianluigi Maria SALVIA)

I Progettisti



Coordinatore responsabile della Integrazione delle Prestazioni Specialistiche

Revisione	Data	Descrizione	A. Iocca Redatto	F. Rossi Controllato	F. Rossi Approvato
0	Dicembre 2021	EMISSIONE PER VIA			
TITOLO :			Progettazione:		
Inquadramento Vincolistico					
Estratto P.R.G. - P.U.C. Comune di Faicchio					
Allegato			Revisione: 0 Scala: 1:25000		
IV.06.26			Il presente disegno è di nostra proprietà. Si fa divieto a chiunque di riprodurlo o renderlo noto a terzi senza nostra autorizzazione.		