


- Confini comunali
- Confini provinciali
- SISTEMA INSEDIATIVO**
- Zona A - Centro storico conservazione e riqualificazione
- Zona B1 - Completamento del tessuto urbano consolidato
- Zona B2 - Completamento del tessuto urbano e periurbano
- Zona B3 - Completamento e riqualificazione del tessuto periurbano
- Zona C1 - Integrazione prevalentemente residenziale
- Zona CP - Edilizia residenziale pubblica
- Zona T - Turistica ricettiva
- Zona D1 - Produttiva - industriale
Consorzio ASI agglomerato di Puglianello e Amorosi
- Zona D2 - Produttiva già programmata artigianale - commerciale (PIP)
- Zona D3 - Produttiva
- Zona D4 - Sito di conferenza : area già bonificata (fuori esercizio)
- Zona EO - Agricola ordinaria a trasformazione controllata (aree a bassa e media compatibilità)
- Zona EF - Agricola speciale di tutela del paesaggio fluviale
- Zona N - Nuclei extraurbani consolidati
- ATTREZZATURE ESISTENTI (pubblici e privati)**
- Zona F1 - Attrezzature comunali pubbliche e di uso pubblico
- Zona F2 - Attrezzature di interesse territoriale
- Zona F3 - Attrezzature religiose (L.R. 5/3/1990 n° 9)
- Zona F4 - Attrezzature cimiteriali
- Zona F5 - Attrezzature ecoambientali e tecnologiche (depuratori, serbatoi isole ecologiche ecc.)
- LIMITAZIONI DI UTILIZZO**
- Fascia di rispetto cimiteriale
- Fascia di rispetto dai depuratori
- Fascia di rispetto delle sorgenti
- Fascia di rispetto fluviale ex art. 142, co. 1, lett. c) Dlgs. n°42 del 22/01/2004 mt. 150

- Fascia di rispetto delle sorgenti
- Fascia di rispetto fluviale ex art. 142, co. 1, lett. c) Dlgs. n°42 del 22/01/2004 mt. 150
- Fascia di rispetto corsi d'acqua ex L.R. 14/82 e succ. mod. int. "mt. 50 per i fiumi (a quota inferiore mt. 500 s.l.m. e mt. 25 a quota superiore) mt. 10 per i torrenti"
- SISTEMA DELLA MOBILITA'**
- S.S. 372 Telesina (Caianello - Roma)
- Strade Provinciali n° 73 - 122
- Strada a scorrimento veloce Fondo Valle Isclero
- Viabilità di potenziamento
- Viabilità di progetto

- ### LEGENDA
- #### OPERE IN PROGETTO
- Galleria di Derivazione
 - Condotta di alimentazione dell'acquedotto Campano, condotta irrigua, nuova condotta Curti-Benevento
 - Condotte a servizio del Sistema Alto Fortore
 - Condotte a servizio del Sistema Alto Calore
- #### OPERE ESISTENTI
- Sistemi acquedottistici esistenti

N.B. LE OPERE IRRIGUE SONO ESCLUSE DAL PRESENTE STRALCIO PROGETTUALE

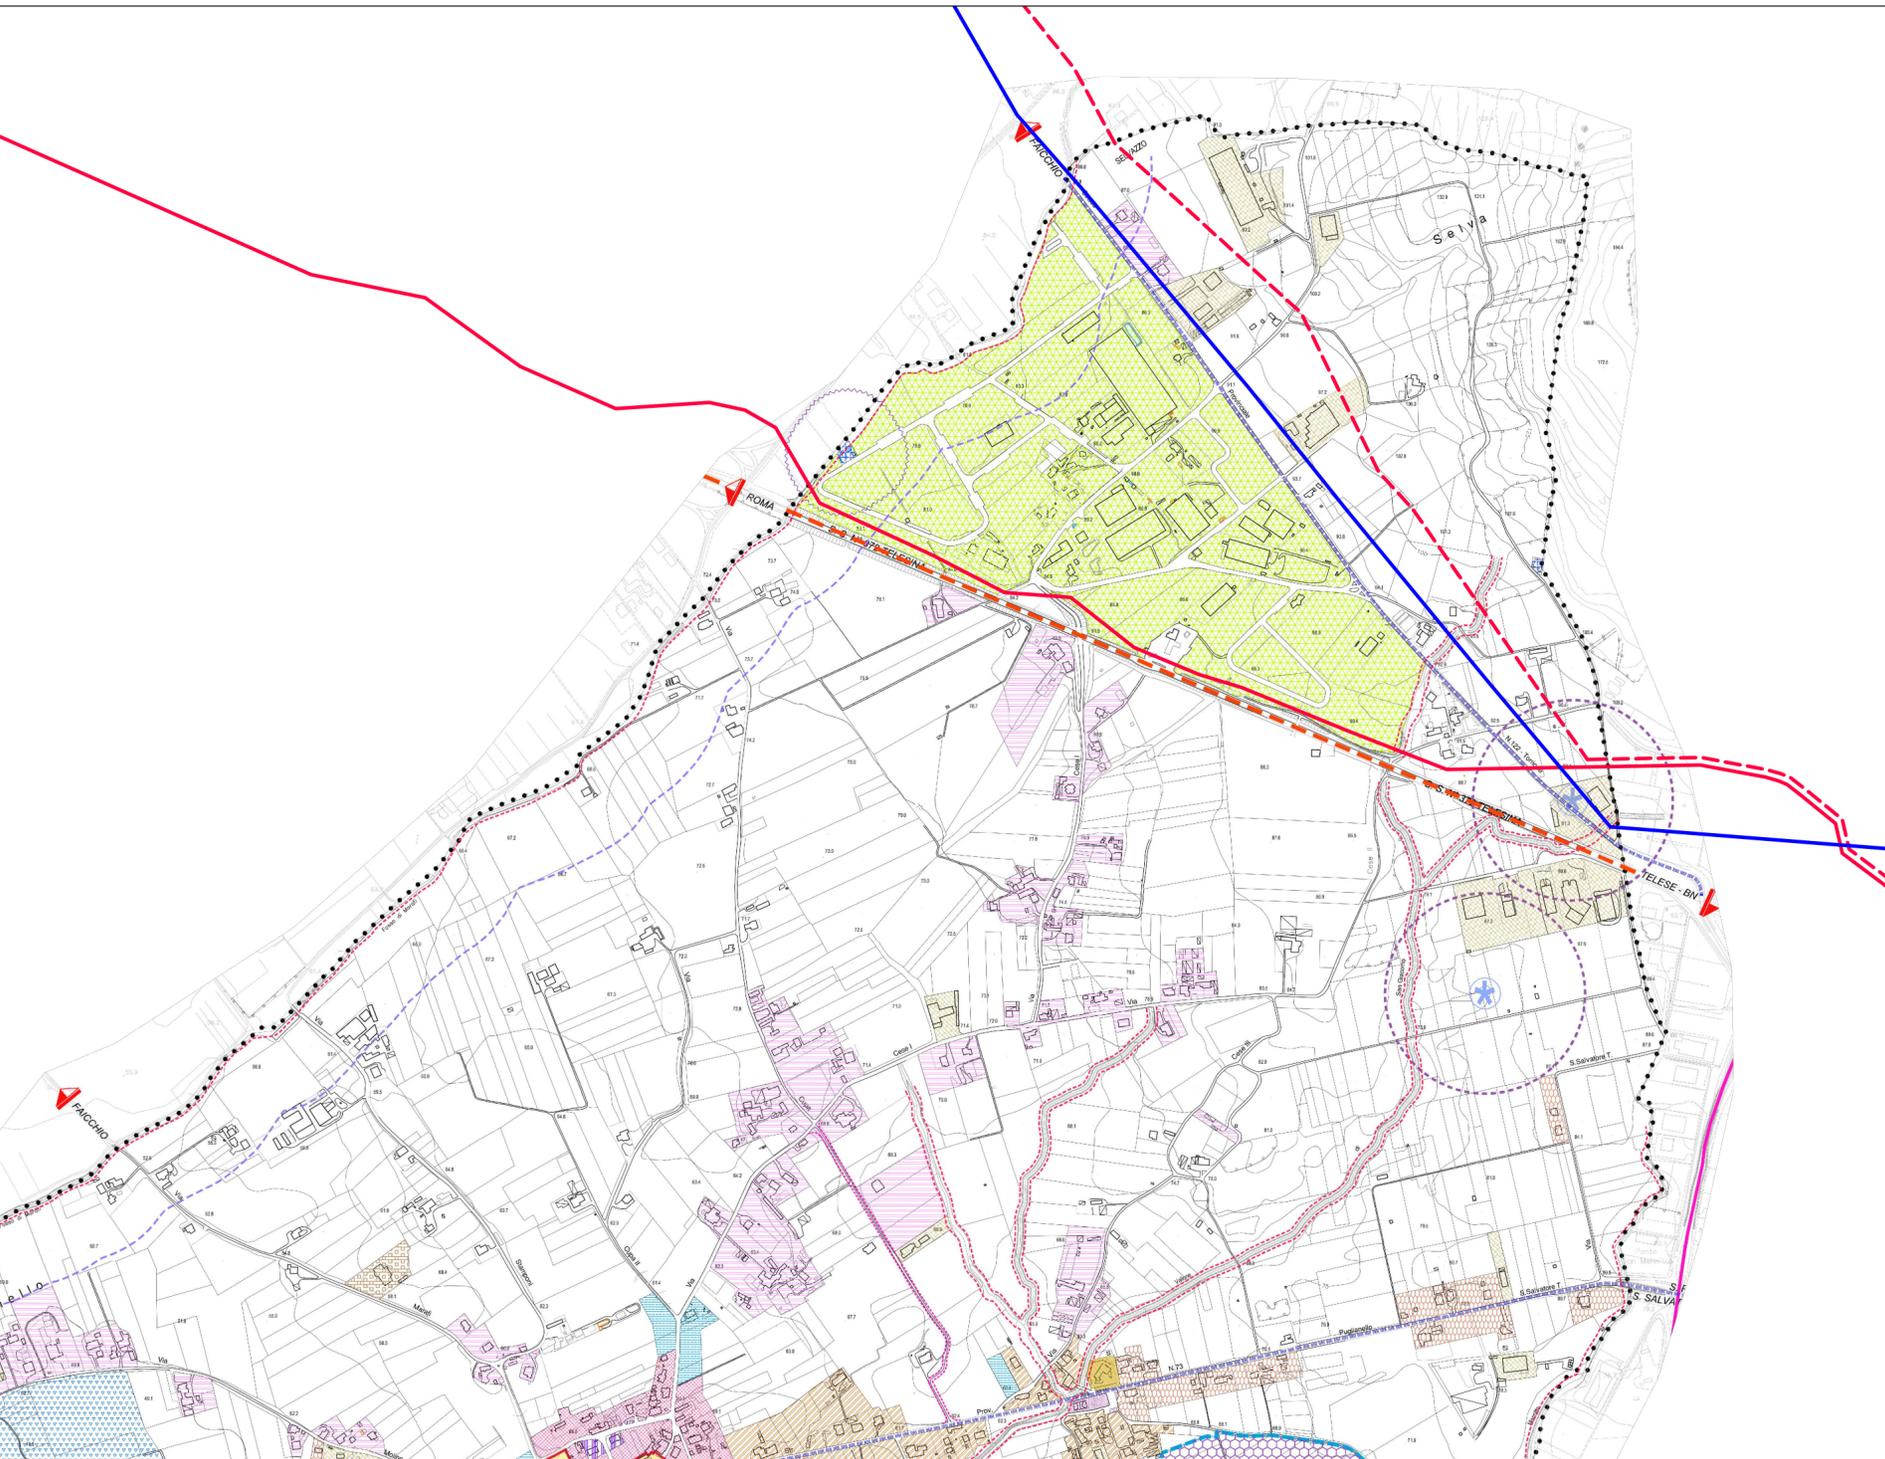

REGIONE CAMPANIA

Acqua Campania S.p.A.

UTILIZZO IDROPOTABILE DELLE ACQUE DELL'INVASO DI CAMPOLATTARO E POTENZIAMENTO DELL'ALIMENTAZIONE POTABILE PER L'AREA BENEVENTANA

PROGETTO DI FATTIBILITA' TECNICA ED ECONOMICA

Stralcio Allegato IV D.L. 31.05.2021 n.77 - L. di conversione 21.07.2021 n.108

Responsabile Unico del Procedimento
Dirigente Ciclo Integrato delle Acque della G.R. della Campania
Ing. Rosario Manzi

Il Concessionario
Acqua Campania S.p.A.
Direttore Generale
Area Tecnica
(Ing. *Giuliana Maria SALVIA*)

I Progettisti



Coordinatore responsabile della
Integrazione delle Prestazioni
Specialistiche

0	Dicembre 2021	EMISSIONE PER VIA	A. Iocca	F. Rossi	F. Rossi
Revisione	Data	Descrizione	Redatto	Controllato	Approvato
TITOLO : Inquadramento Vincolistico Estratto P.R.G. - P.U.C. Comune di Puglianello			Progettazione: 		
Allegato		IV.06.32	Revisione:	0	Scala: 1:10000

Il presente disegno e' di nostra proprieta'. Si fa divieto a chiunque di riprodurlo o renderlo noto a terzi senza nostra autorizzazione