
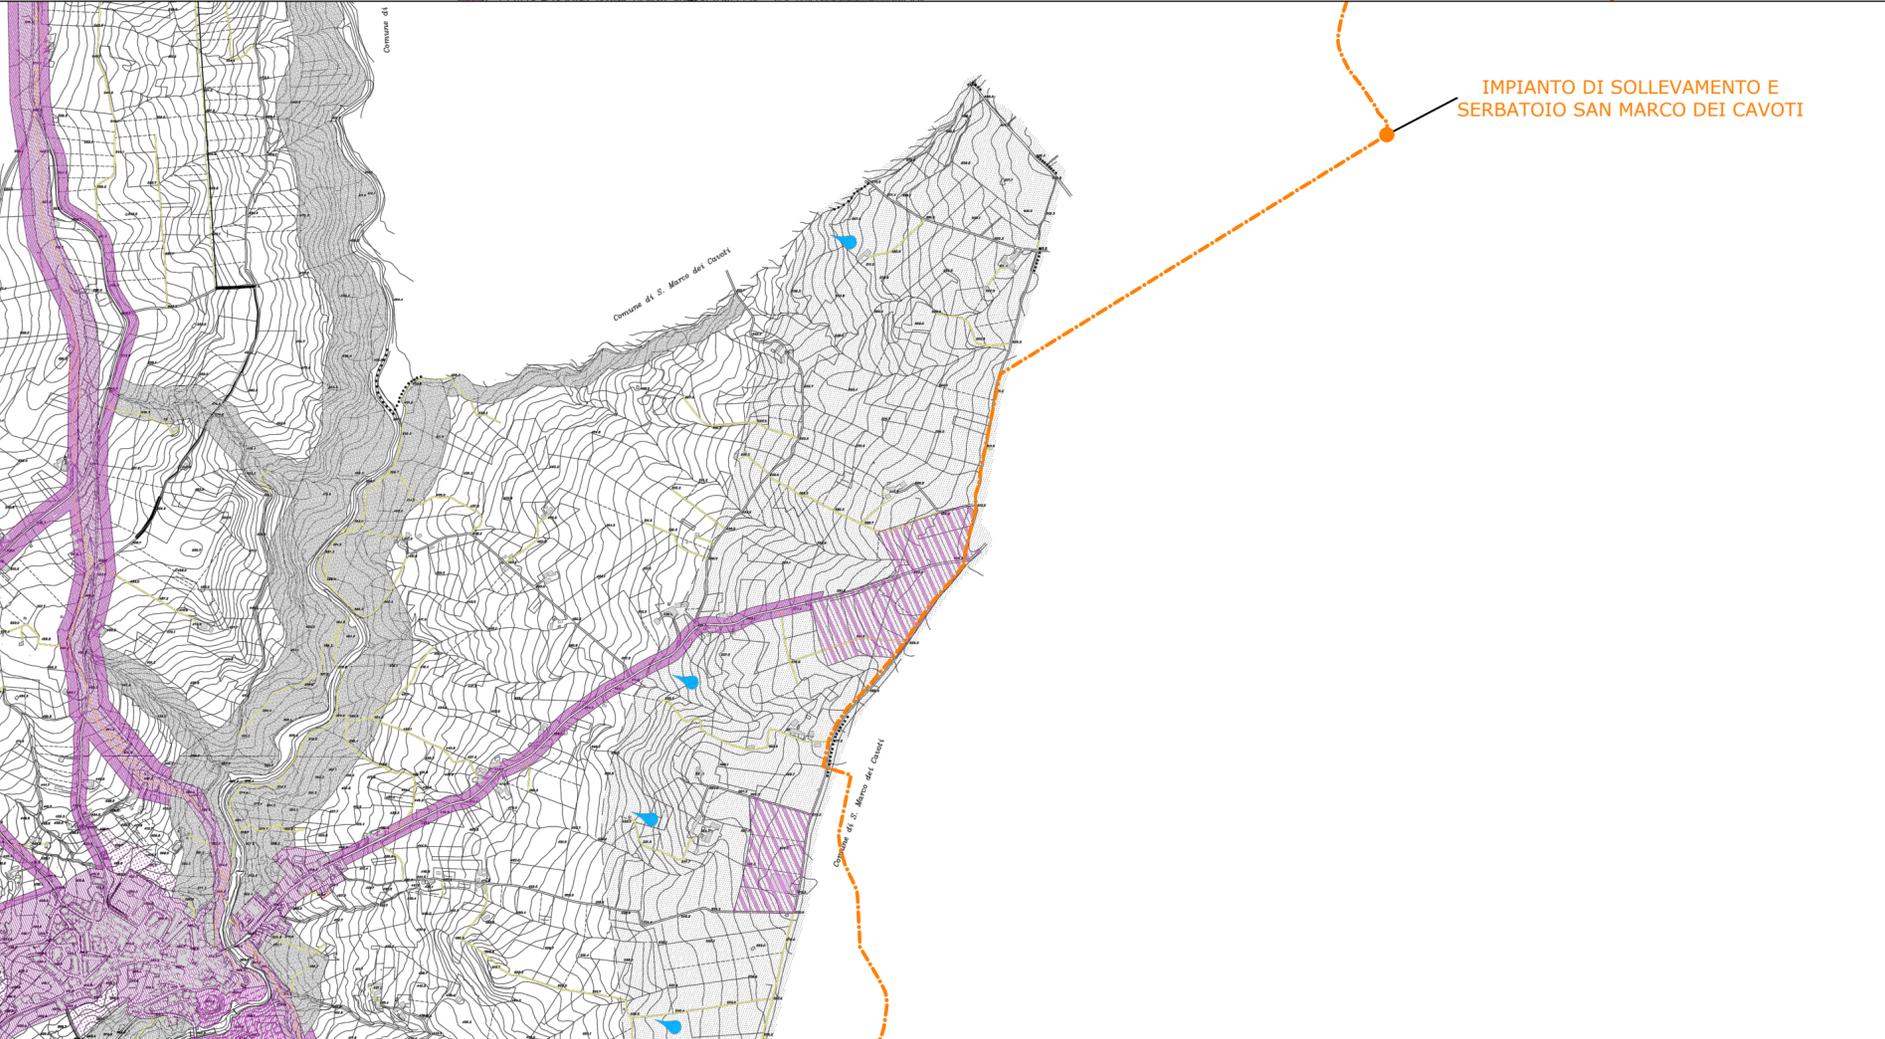


Legenda

- Nuovo perimetro urbano
- Zona Ar di interesse archeologico
- Zona E3 Verde privato di rispetto
- Zona D di interesse industriale
- Zona H rispetto cimiteriale
- Zona E agricola tradizionale
- Zona E1 rispetto stradale
- Zona E2 rispetto dei corsi d'acqua
- Zona F1 di interesse generale
- Impianto di depurazione
- Sorgenti attive
- Fascia di salvaguardia risorse idriche

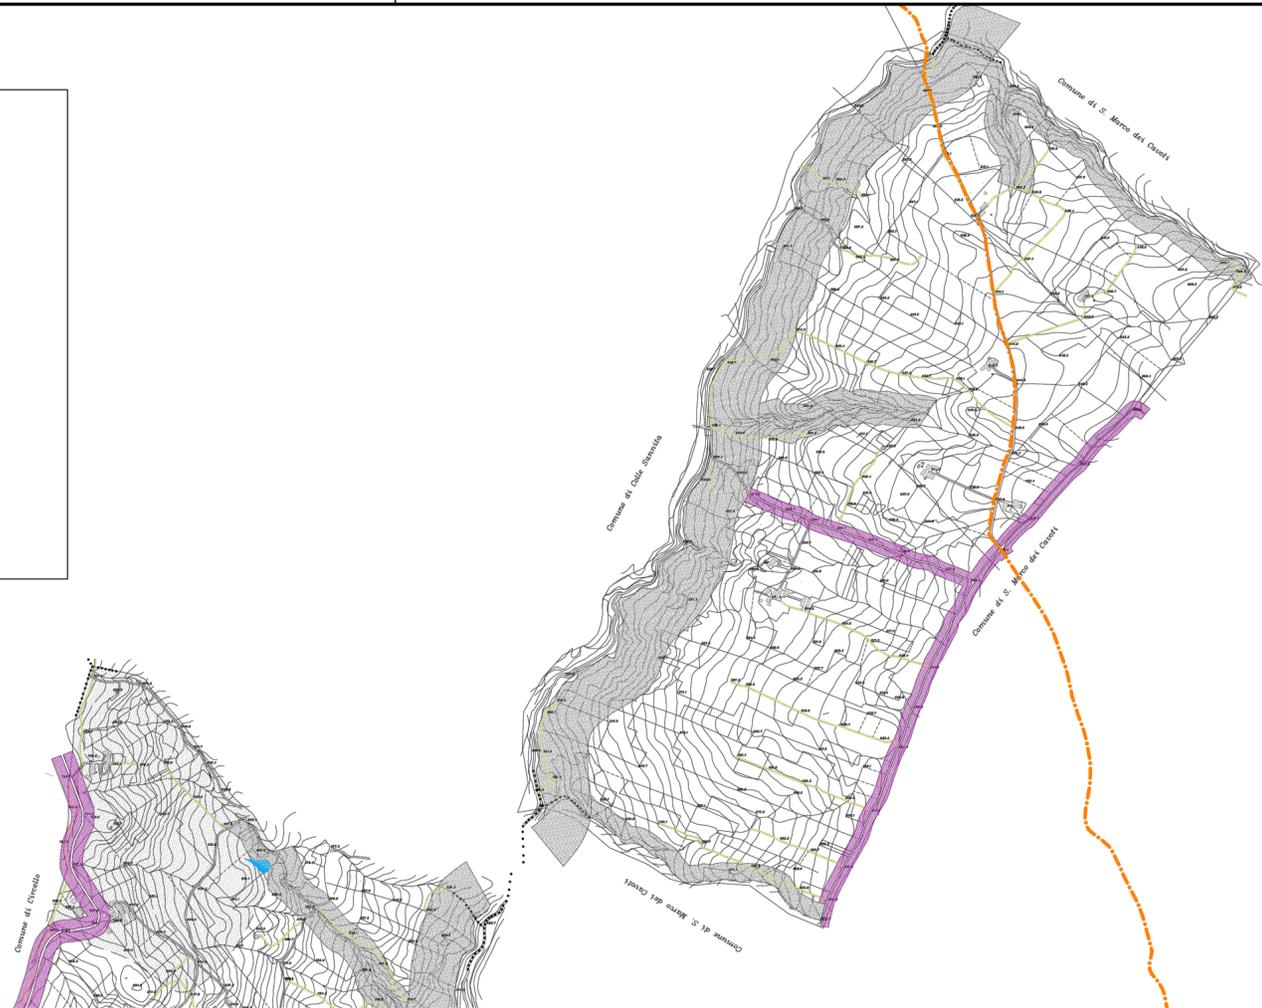

LEGENDA

OPERE IN PROGETTO

- Galleria di Derivazione
- Condotta di alimentazione dell'acquedotto Campano, condotta irrigua, nuova condotta Curti-Benevento
- Condotte a servizio del Sistema Alto Fortore
- Condotte a servizio del Sistema Alto Calore

OPERE ESISTENTI

- Sistemi acquedottistici esistenti

N.B. LE OPERE IRRIGUE SONO ESCLUSE DAL PRESENTE STRALCIO PROGETTUALE

REGIONE CAMPANIA

Acqua Campania S.p.A.

UTILIZZO IDROPOTABILE DELLE ACQUE DELL'INVASO DI CAMPOLATTARO E POTENZIAMENTO DELL'ALIMENTAZIONE POTABILE PER L'AREA BENEVENTANA

PROGETTO DI FATTIBILITA' TECNICA ED ECONOMICA
Stralcio Allegato IV D.L. 31.05.2021 n.77 - L. di conversione 21.07.2021 n.108

Responsabile Unico del Procedimento
Dirigente Ciclo Integrato delle Acque della G.R. della Campania
Ing. Rosario Manzi

Il Concessionario
Acqua Campania S.p.A.
Direttore Generale
Area Tecnica
(Ing. *Giuliana Maria SALVIA*)

I Progettisti

Coordinatore responsabile della
Integrazione delle Prestazioni
Specialistiche

0	Dicembre 2021	EMISSIONE PER VIA	A. Iocca	F. Rossi	F. Rossi
Revisione	Data	Descrizione	Redatto	Controllato	Approvato
TITOLO :			Progettazione:		
Inquadramento Vincolistico					
Estratto P.R.G. - P.U.C. Comune di Reino					
Allegato	IV.06.37		Revisione:	0	Scala: 1:10000

Il presente disegno e' di nostra proprieta'. Si fa divieto a chiunque di riprodurlo o renderlo noto a terzi senza nostra autorizzazione.