


PIANTA CHIAVE

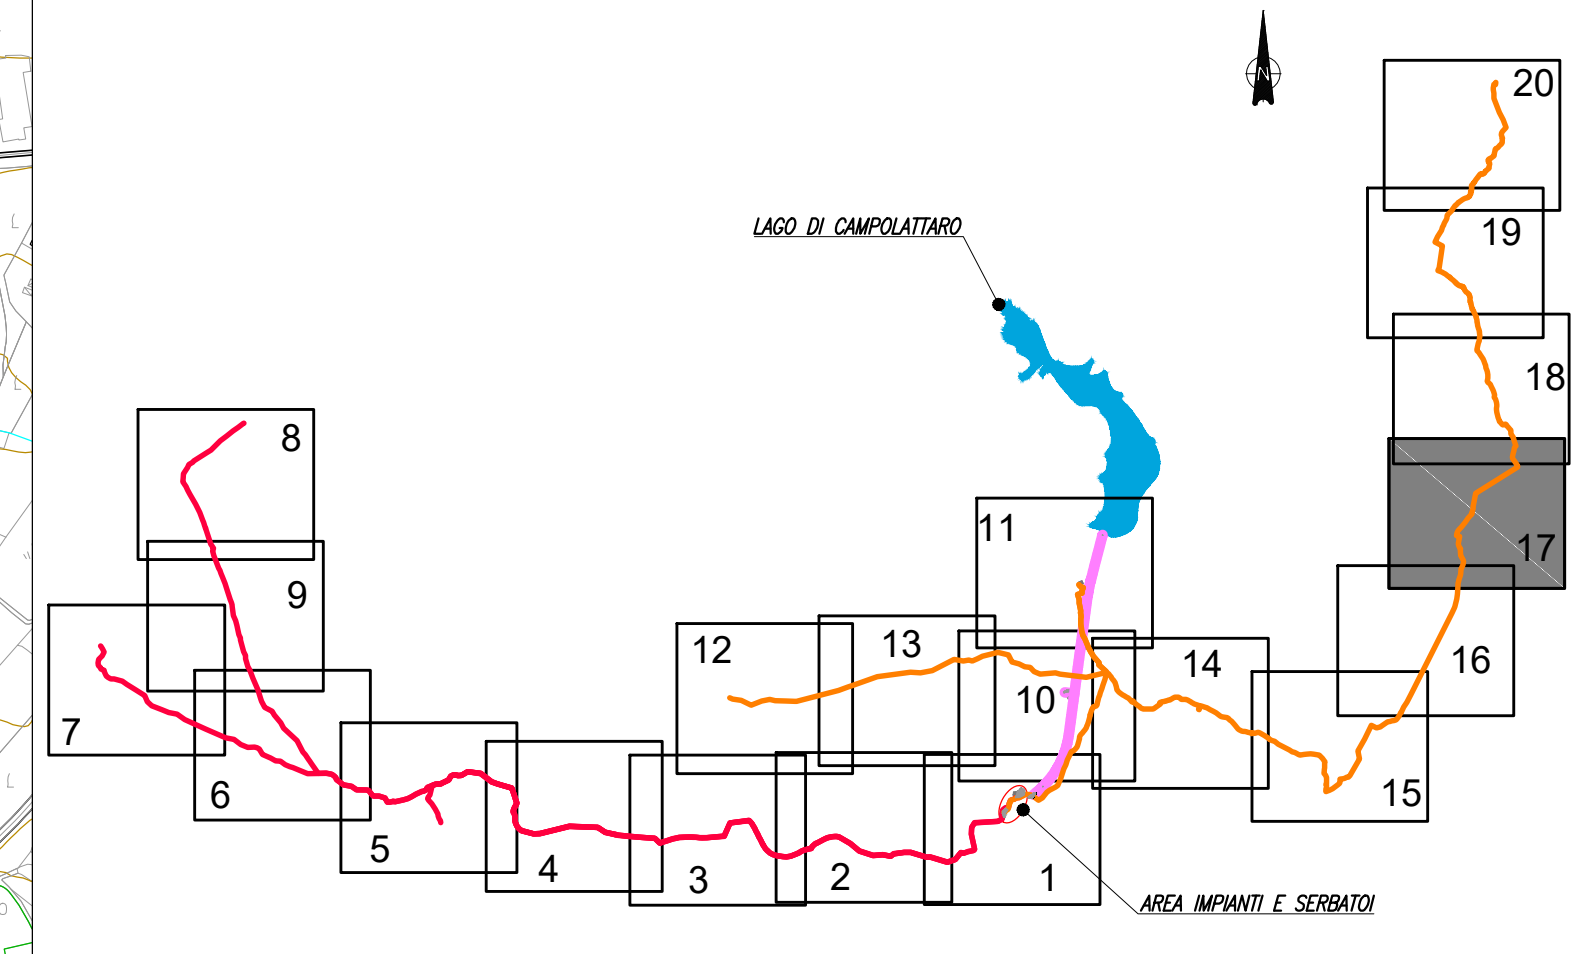

- LEGENDA**  
**OPERE IN PROGETTO**
- Galleria di Derivazione
  - Condotte di alimentazione dell'acquedotto Campano, condotta irrigua, nuova condotta Curti-Benevento
  - Condotte a servizio del Sistema Alto Fortore
  - Condotte a servizio del Sistema Alto Calore
- OPERE ESISTENTI**
- Sistemi acquedottistici esistenti

- LEGENDA**
- PROCESSI EROSIIVI**
- Vallecole con fossi in approfondimento per erosione e scarpate laterali spesso interessate da crolli o processi erosivi per scalfamenti al piede.
  - Aree interessate da creep superficiale diffuso
  - Settori interessati da erosione carsica con doline e/o inghiottitoi

**PROCESSI GRAVITATIVI DI VERSANTE**

TIPOLOGIA	STATO DI ATTIVITA'
Scorrimento traslativo /rotazionale	Inattivo (formatosi in condizioni morfoclimatiche diverse, ma entro cui sono possibili limitate e parziali riattivazioni)
Colamento generalmente da molto lento a lento	Quiescente (non si riscontrano movimenti sensibili negli ultimi cicli stagionali).
Frana complessa in cui la dinamica si esplica parte come scorrimento e parte come colata.	Attivo ( con movimenti sensibili riscontrati all'atto del rilevamento).
Crolli.	
Debris flow a rapido impatto.	

- PROCESSI LEGATI ALLA DINAMICA FLUVIALE**
- Aree gotenali o limitrofe ai corsi d'acqua soggette a pericolosità idraulica legata alla dinamica fluviale
  - Conoidi detrico-alluvionali.

**N.B. LE OPERE IRRIGUE SONO ESCLUSE DAL PRESENTE STRALCIO PROGETTUALE**

**REGIONE CAMPANIA**  
Acqua Campania S.p.A.

UTILIZZO IDROPOTABILE DELLE ACQUE DELL'INVASO DI CAMPOLATTARO E POTENZIAMENTO DELL'ALIMENTAZIONE POTABILE PER L'AREA BENEVENTANA

**PROGETTO DI FATTIBILITA' TECNICA ED ECONOMICA**  
*Stralcio Allegato IV D.L. 31.05.2021 n.77 - L. di conversione 21.07.2021 n.108*

Responsabile Unico del Procedimento  
Dirigente Ciclo Integrato delle Acque della G.R. della Campania  
Ing. Rosario Manzù

Il Concessionario  
**Acqua Campania S.p.A.**  
Direttore Generale  
Anna Turchio  
Ing. Giuseppe Mario SALVANI



Revisione	Data	Descrizione	EMMISSIONE PER VIA	A. Rivello	S. Di Nocera	F. Rosi
			Redatto	Controllato	Approvato	

TITOLO: **Geologia e Geotecnica**

Carta geomorfologia  
17 di 20

**VIANINI LAVORI S.p.A.**  
**FINALCA**  
ingegneria srl

Allegato: **GLGT.01.3.17**      Revisione:      Scala: 1:5000