




DN 600
POSA IN CAMPAGNA
Scala 1:50

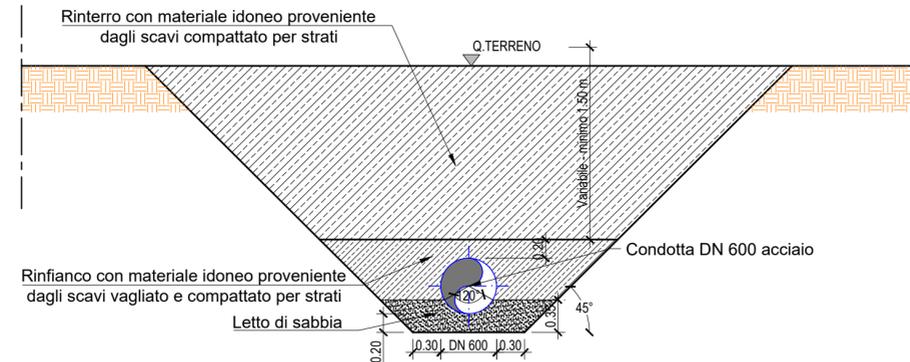


DN 500
POSA IN CAMPAGNA
Scala 1:50

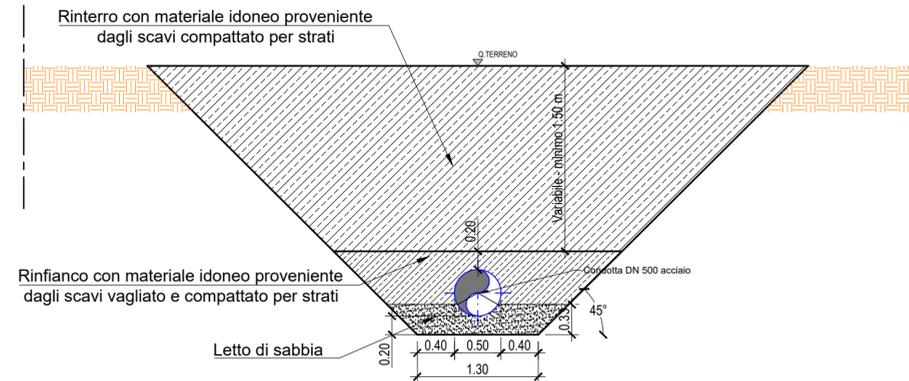


DN 400
POSA IN CAMPAGNA
Scala 1:50

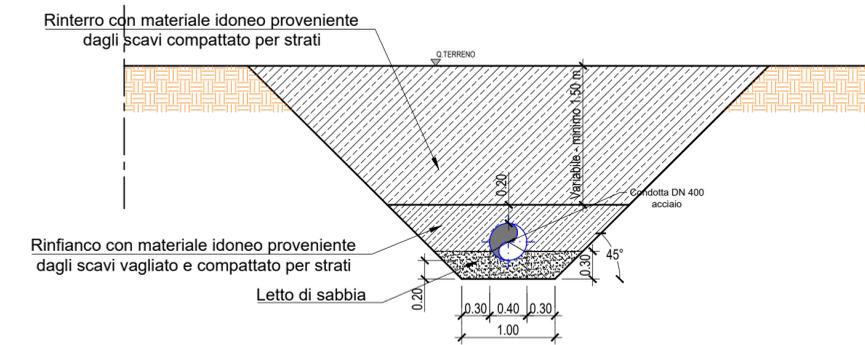


POSA SU STRADA
Scala 1:50

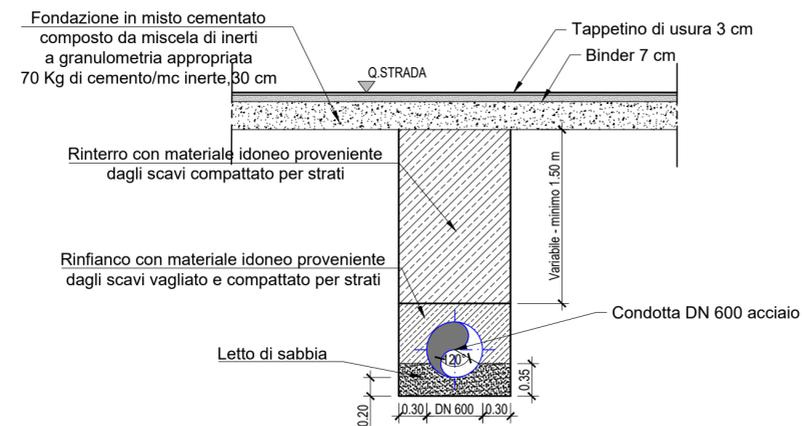

POSA SU STRADA
Scala 1:50

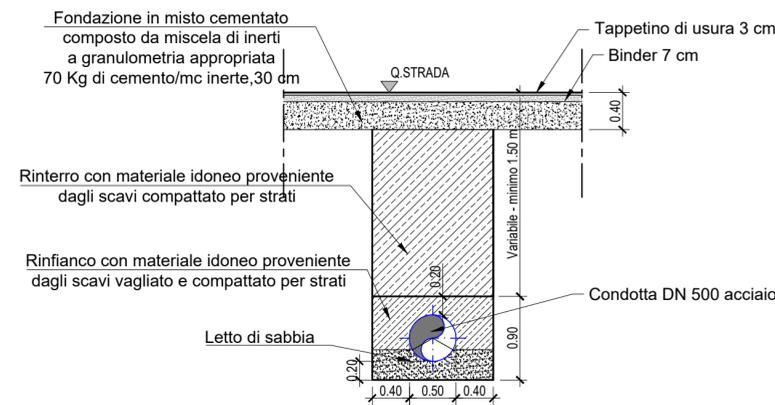

POSA SU STRADA
Scala 1:50

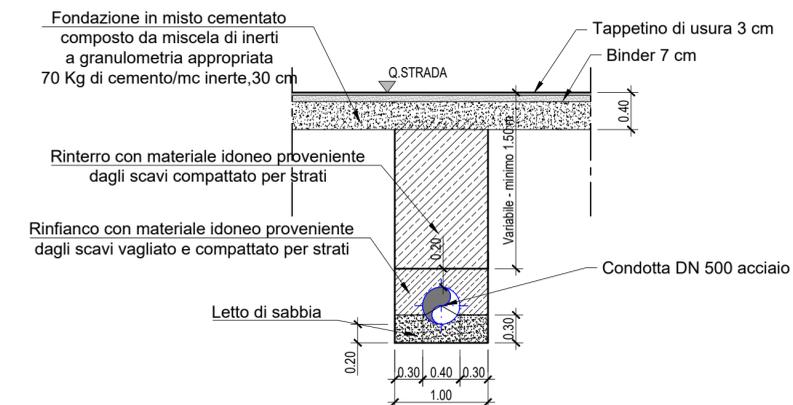

REGIONE CAMPANIA

Acqua Campania S.p.A.

UTILIZZO IDROPOTABILE DELLE ACQUE
DELL'INVASO DI CAMPOLATTARO E
POTENZIAMENTO DELL'ALIMENTAZIONE
POTABILE PER L'AREA BENEVENTANA

PROGETTO DI FATTIBILITA' TECNICA ED ECONOMICA

Stralcio Allegato IV D.L. 31.05.2021 n.77 - L. di conversione 21.07.2021 n.108

Responsabile Unico del Procedimento
Dirigente Ciclo Integrato delle Acque della G.R. della Campania
Ing. Rosario Manzi

Il Concessionario

Acqua Campania S.p.A.
Direttore Generale

Area Tecnica

(Ing. Gianluca Maria SALVIA)

G. Maria

I Progettisti



Coordinatore responsabile della
Integrazione delle Prestazioni
Specialistiche

Revisione	Data	Descrizione	Redatto	Controllato	Approvato
0	Dicembre 2021	EMISSIONE PER VIA	---	---	---
TITOLO :			Progettazione:		
CONDOTTE A SERVIZIO DELL'AREA BENEVENTANA					
SEZIONI DI POSA					
Allegato			Revisione: 0 Scala: 1:50		
<p>CAB.04</p> <p><small>Il presente disegno e' di nostra proprieta'. Si fa divieto a chiunque di riprodurlo o renderlo noto a terzi senza nostra autorizzazione</small></p>					