




PIANTA

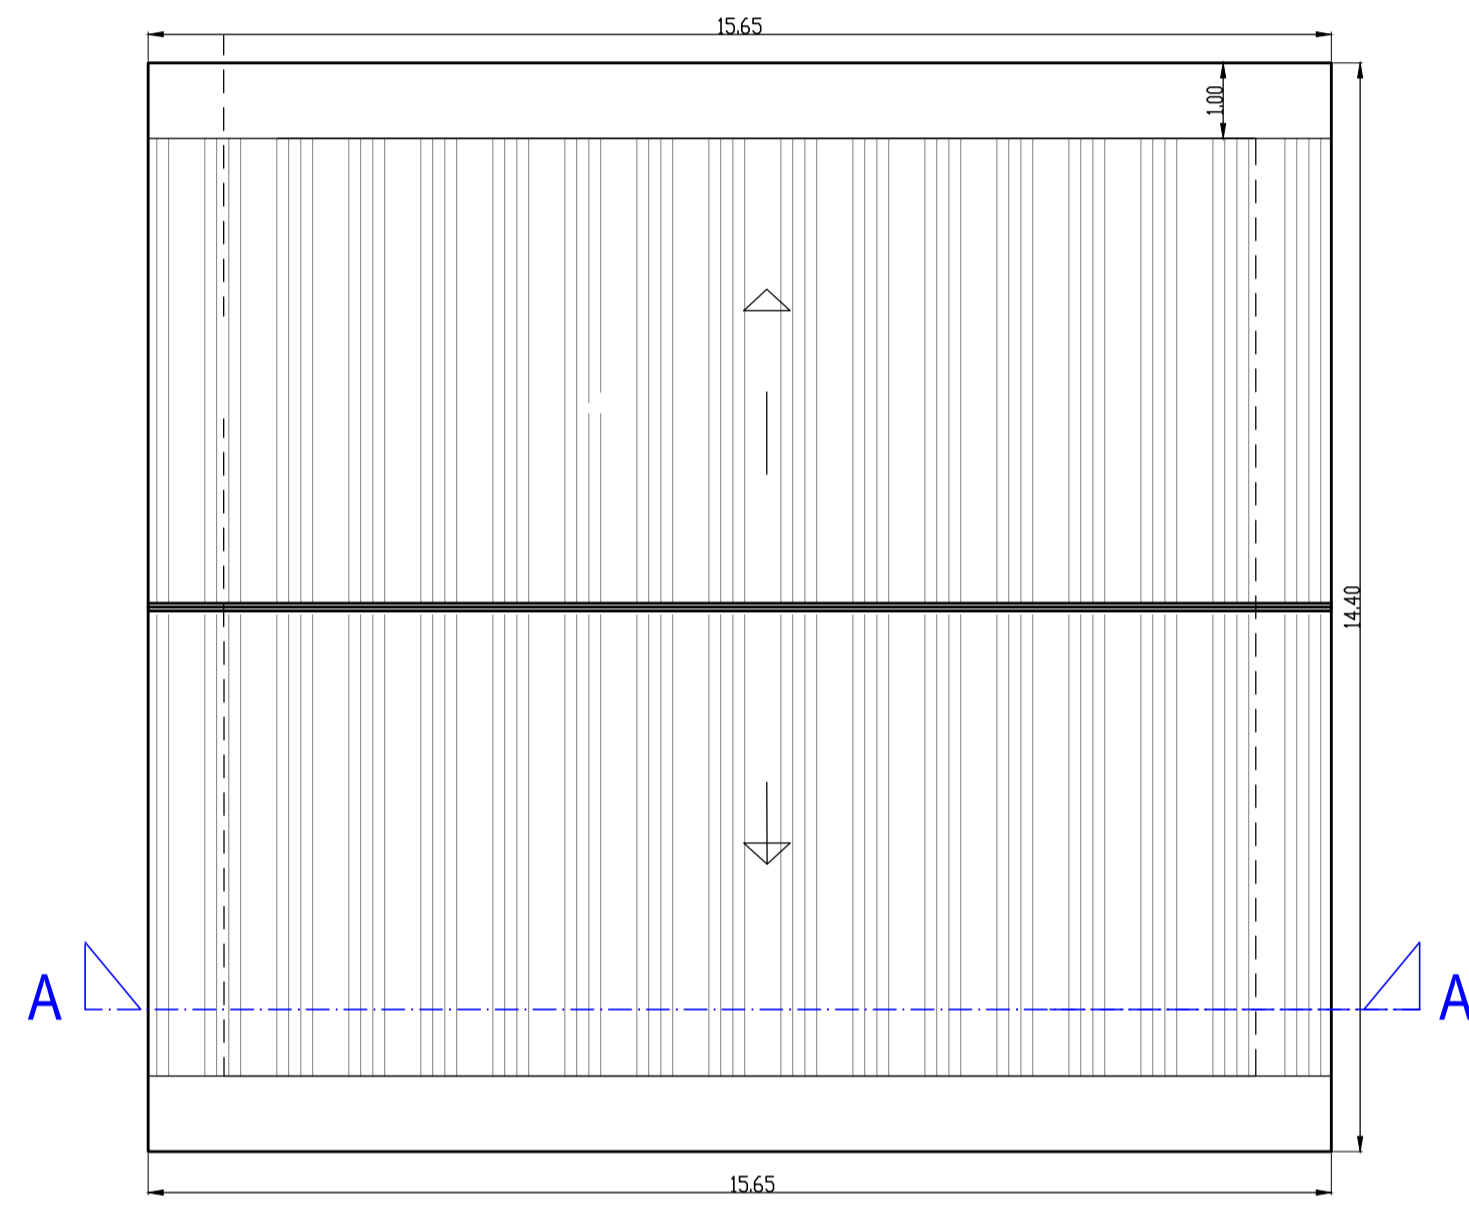

PIANTA COPERTURA

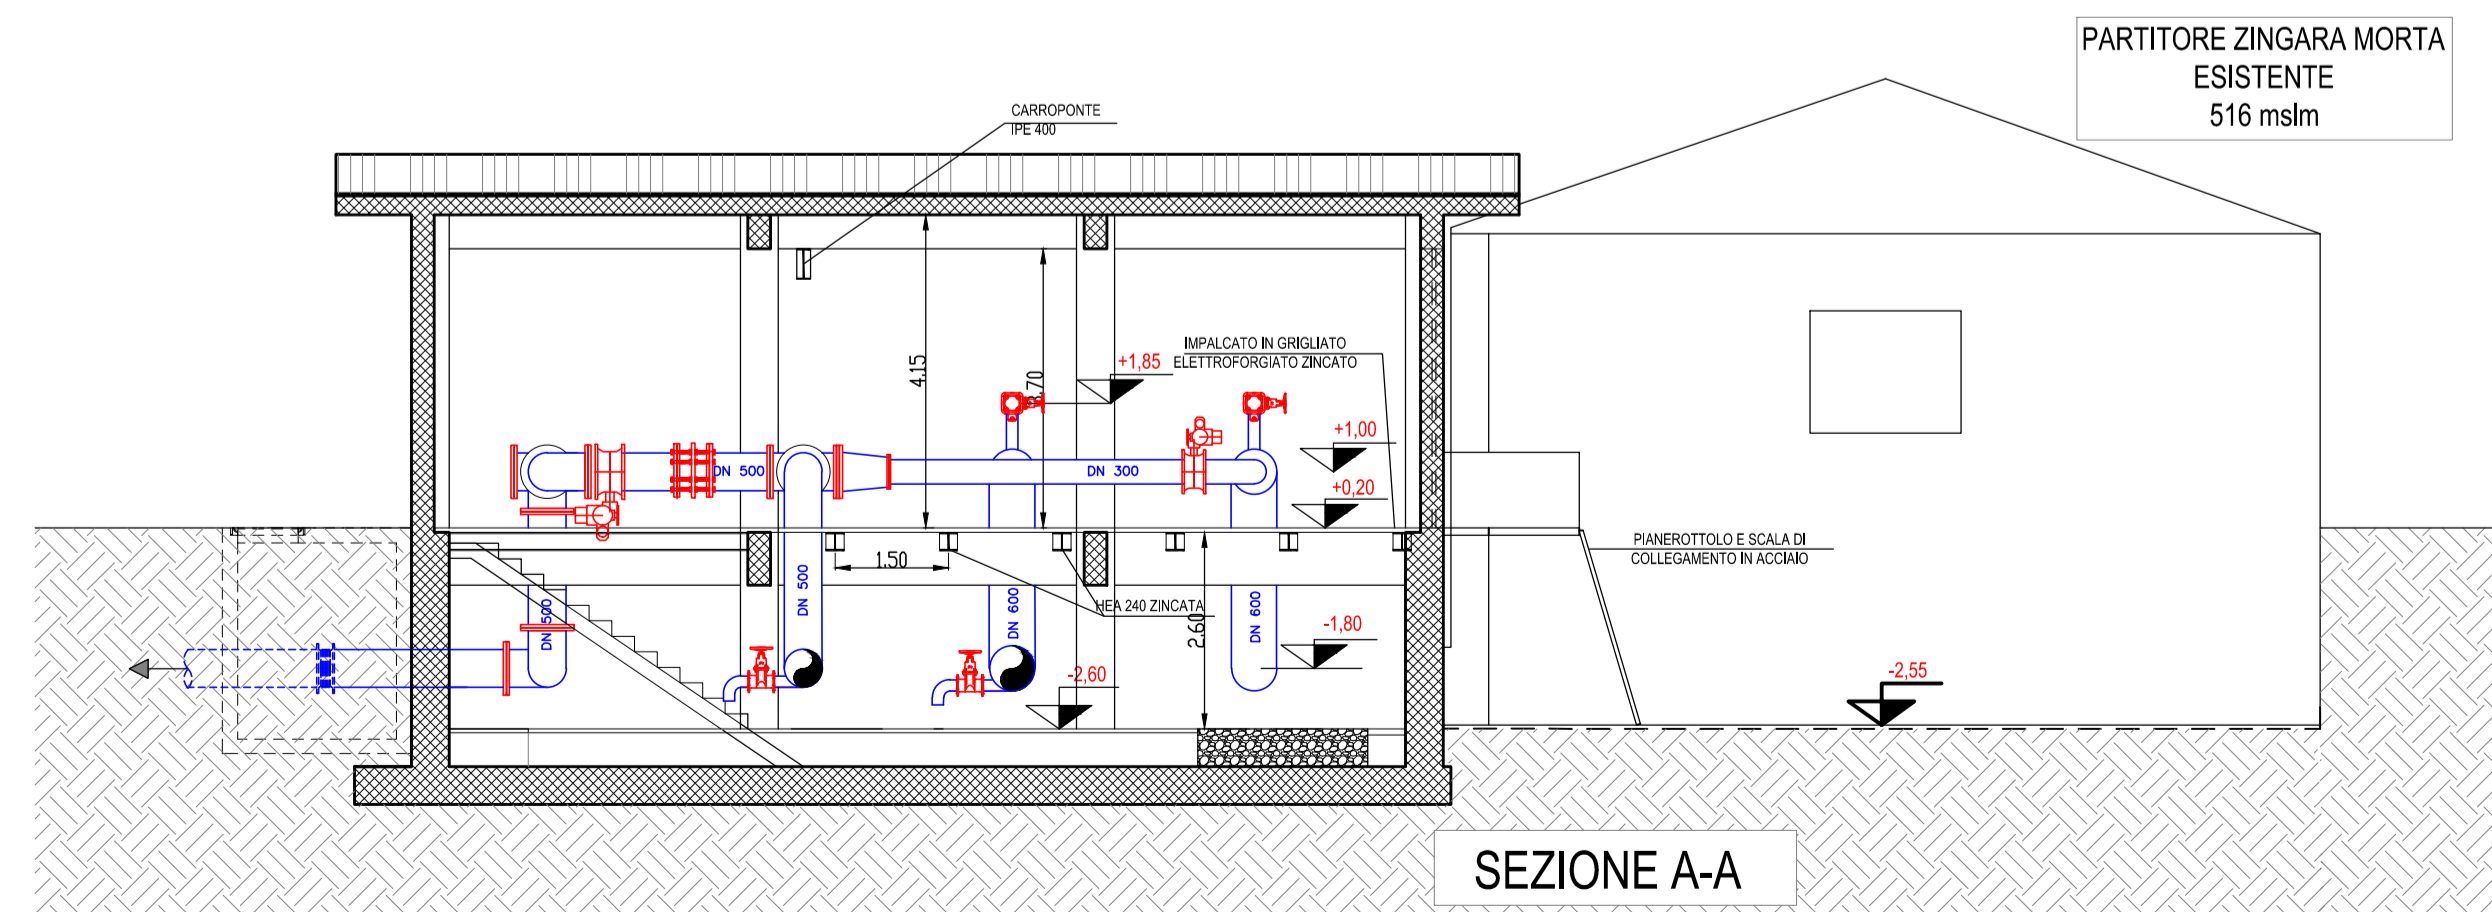

SEZIONE A-A

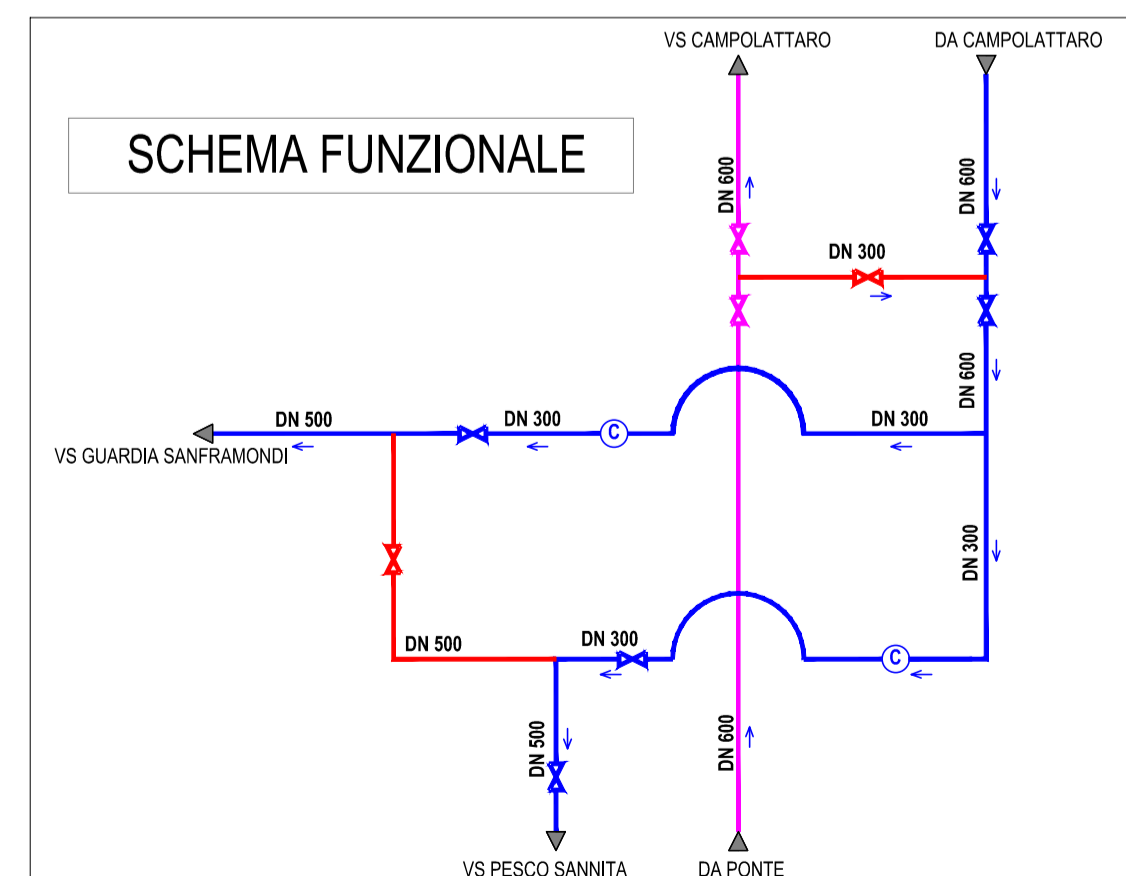

SCHEMA FUNZIONALE

LEGENDA	
IDENTIFICATIVO	DESCRIZIONE
a	Misuratore di portata elettromagnetico
b	Saracinesca
c	Valvola a farfalla
d	Sfido con saracinesca
e	Raccordo a croce
f	Filtro
g	Giunto di smontaggio a tre pezzi
h	Giunto sismico a soffietto
i	Valvola controllo pressione
l	Riduzione 500/300
m	Curve 90°
n	Raccordo a "T"
o	Raccordo a "T"

REGIONE CAMPANIA

Acqua Campania S.p.A.

UTILIZZO IDROPOTABILE DELLE ACQUE DELL'INVASO DI CAMPOLATTARO E POTENZIAMENTO DELL'ALIMENTAZIONE POTABILE PER L'AREA BENEVENTANA

PROGETTO DI FATTIBILITA' TECNICA ED ECONOMICA

Stralcio Allegato IV D.L. 31.05.2021 n.77 - L. di conversione 21.07.2021 n.108

Responsabile Unico del Procedimento
Dirigente Ciclo Integrato delle Acque della G.R. della Campania
Ing. Rosario Manzi

Il Concessionario
Acqua Campania S.p.A.
Direttore Generale
Area Tecnica
Ing. Gianluca Merlo SALVIA

I Progettisti

Coordinatore responsabile della Integrazione delle Prestazioni Specialistiche

Revisione	Data	Descrizione	Redatto	Controllato	Approvato
0	Dicembre 2021	EMMISSIONE PER VIA	O. Montano	O. Montano	F. Rossi
TITOLO:			Progettazione:		
CONDOTTE A SERVIZIO DELL'AREA BENEVENTANA					
NUOVO MANUFATTO PARTITORE ZINGARA MORTA - PIANTE, PROSPETTI E SEZIONI					
Allegato		CAB.06	Revisione:	0	Scala: 1:100

Il presente disegno e' di nostra proprieta'. Si fa divieto a chiunque di riprodurlo o renderlo noto a terzi senza nostra autorizzazione.