STRALCIO PLANIMETRICO Scala 1:5000

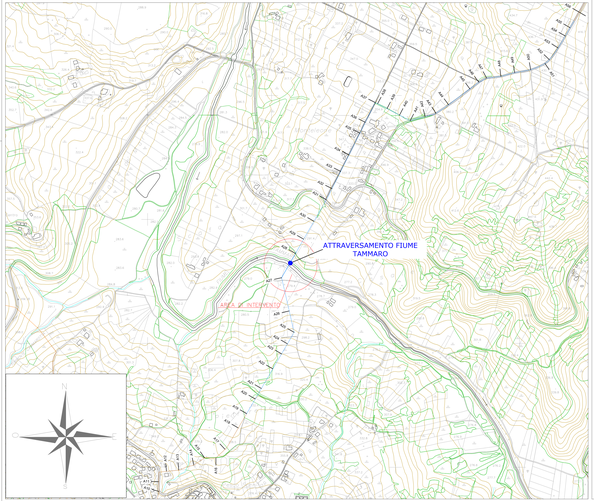

SEZIONE LONGITUDINALE

ATTRAVERSAMENTO TAMMARO

SCALA ALTEZZE 1: 100

SCALA DISTANZE 1: 100

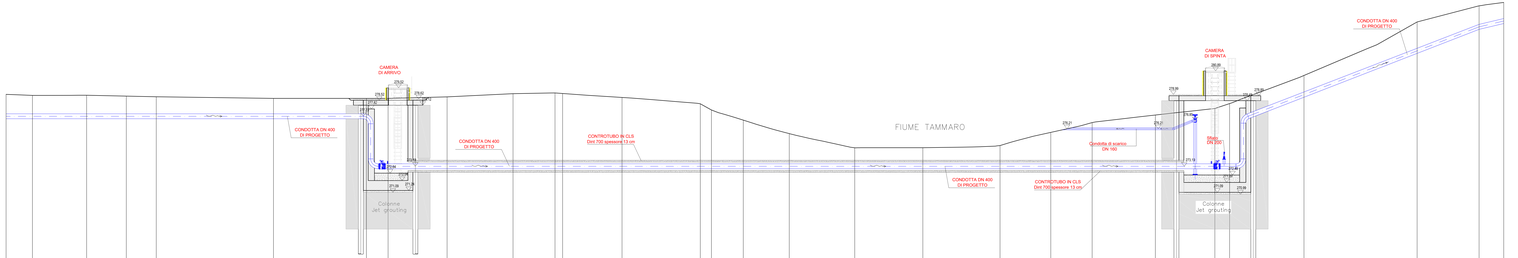

Q.RIF 265.00

| | | |