PIANTA A Q.TA 726.50
Scale 1:50

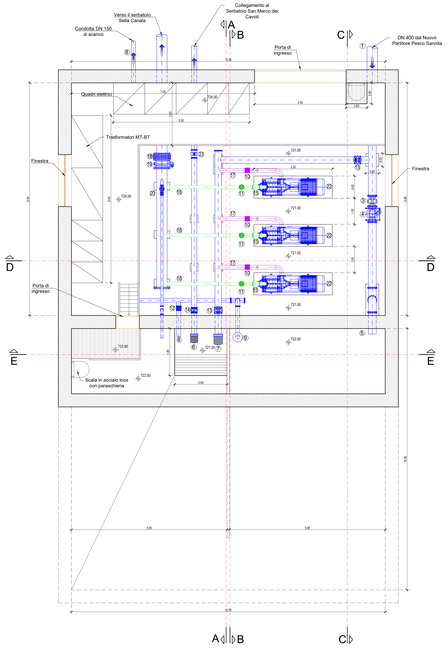

PIANTA A Q.TA 724.00
Scale 1:50

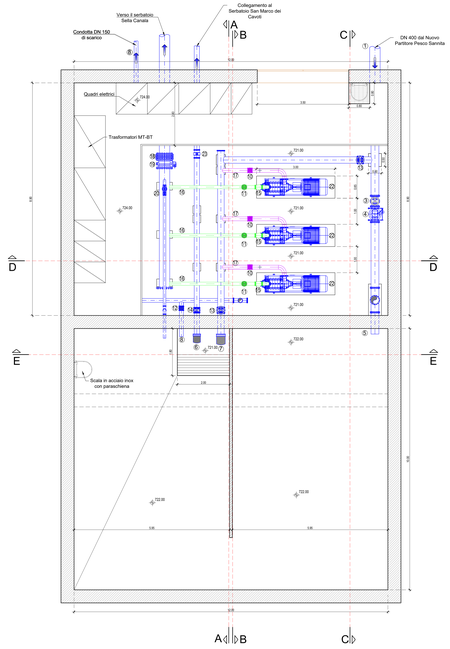

PIANTA A Q.TA 723.65
Scale 1:50

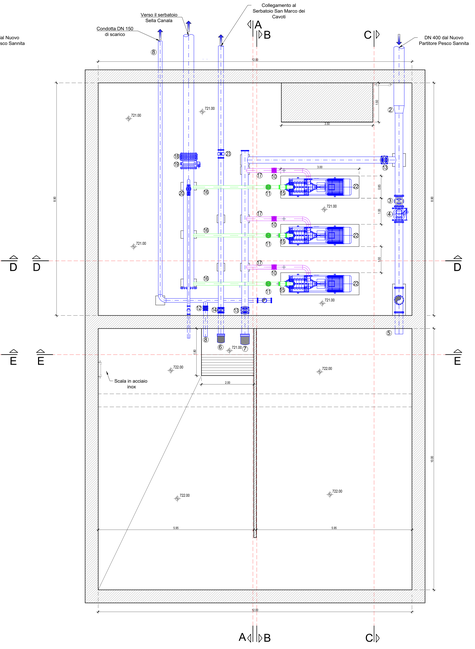

PIANTA COPERTURA A Q.TA 728.40
Scale 1:50

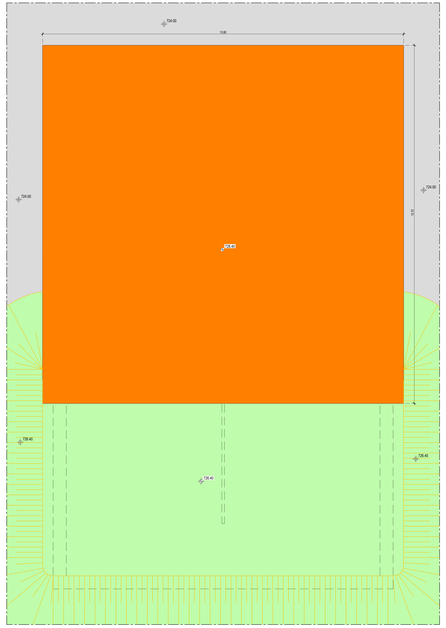

STRALCIO PLANIMETRICO Scala 1:2000

LEGENDA	
1	CONDOTTA IN ARRIVO DN 400
2	CONVERGENTE DN 400 / DN 300
3	SARACINESCA DN 300
4	IDROVALVOLA ASSERVITA AL MISURATORE DI LIVELLO DN 300
5	CONDOTTA IN ARRIVO IN VASCA DN 300
6	PRESA DN 200
7	PRESA DN 250
8	CONDOTTA DI SCARICO DN 150
9	SCARICO DI SUPERFICE DN 150 ACCIAIO
10	SARACINESCA DN 150 condotta di aspirazione
11	SARACINESCA DN 125 condotta di mandata
12	SARACINESCA DN 150
13	SARACINESCA DN 250
14	SARACINESCA DN 200
15	VALVOLA DI NON RITORNO DN 125
16	CONDOTTA DI MANDATA DN 125
17	CONDOTTA DI ASPIRAZIONE DN 150
18	GIUNTO DI SMONTAGGIO DN 400
19	VALVOLA A FARFALLA MANUALE DN 400
20	VALVOLA ANTICIPATRICE DEL COLPO D'ARIETE DN 10
21	MANOMETRO
22	ELETTROPOMPE Q=45 l/s, H=140 m
23	MISURATORE DI PORTATA ELETTROMAGNETICO DN 200

REGIONE CAMPANIA

Acqua Campania S.p.A.

UTILIZZO IDROPOTABILE DELLE ACQUE DELL'INVASO DI CAMPOLATTARO E POTENZIAMENTO DELL'ALIMENTAZIONE POTABILE PER L'AREA BENEVENTANA

PROGETTO DI FATTIBILITA' TECNICA ED ECONOMICA

Stralcio Allegato IV D.L. 31.05.2021 n.77 - L. di conversione 21.07.2021 n.108

Responsabile Unico del Procedimento:
Dirigente Ciclo Integrato delle Acque della G.R. della Campania
Ing. Rosario Manzi

Il Concessionario:
Acqua Campania S.p.A.
Stefano Ceccarelli
Ivan Tarone
Ing. Simone Ginetti (Ord. Bologna)

I Progettisti

Coordinatore in materia di sicurezza in fase di progettazione e esecuzione
Geom. Antonio Ciarlariello

Revisione	Data	Descrizione	Redatto	Controllato	Approvato
0	Dicembre 2021	EMISSIONE PER VIA	--	--	--

TITOLO:

CONDOTTE A SERVIZIO DELL'AREA BENEVENTANA

IMPIANTO DI SOLLEVAMENTO E SERBATOIO A SAN MARCO DEI CAVOTI - PIANTE

Progettazione:

VIANINI LAVORI S.p.A.

FINALCA Ingegneria srl

Allegato:

CAB.09.02

Revisione: 0

Scale: 1:50

Il presente disegno, in quanto protetto dal D.L. 633/41 e dalla Convenzione di Ginevra del 1948 non può essere copiato, riprodotto o comunicato a terzi senza nostra autorizzazione.