




SEZIONE A-A
Scale 1:50

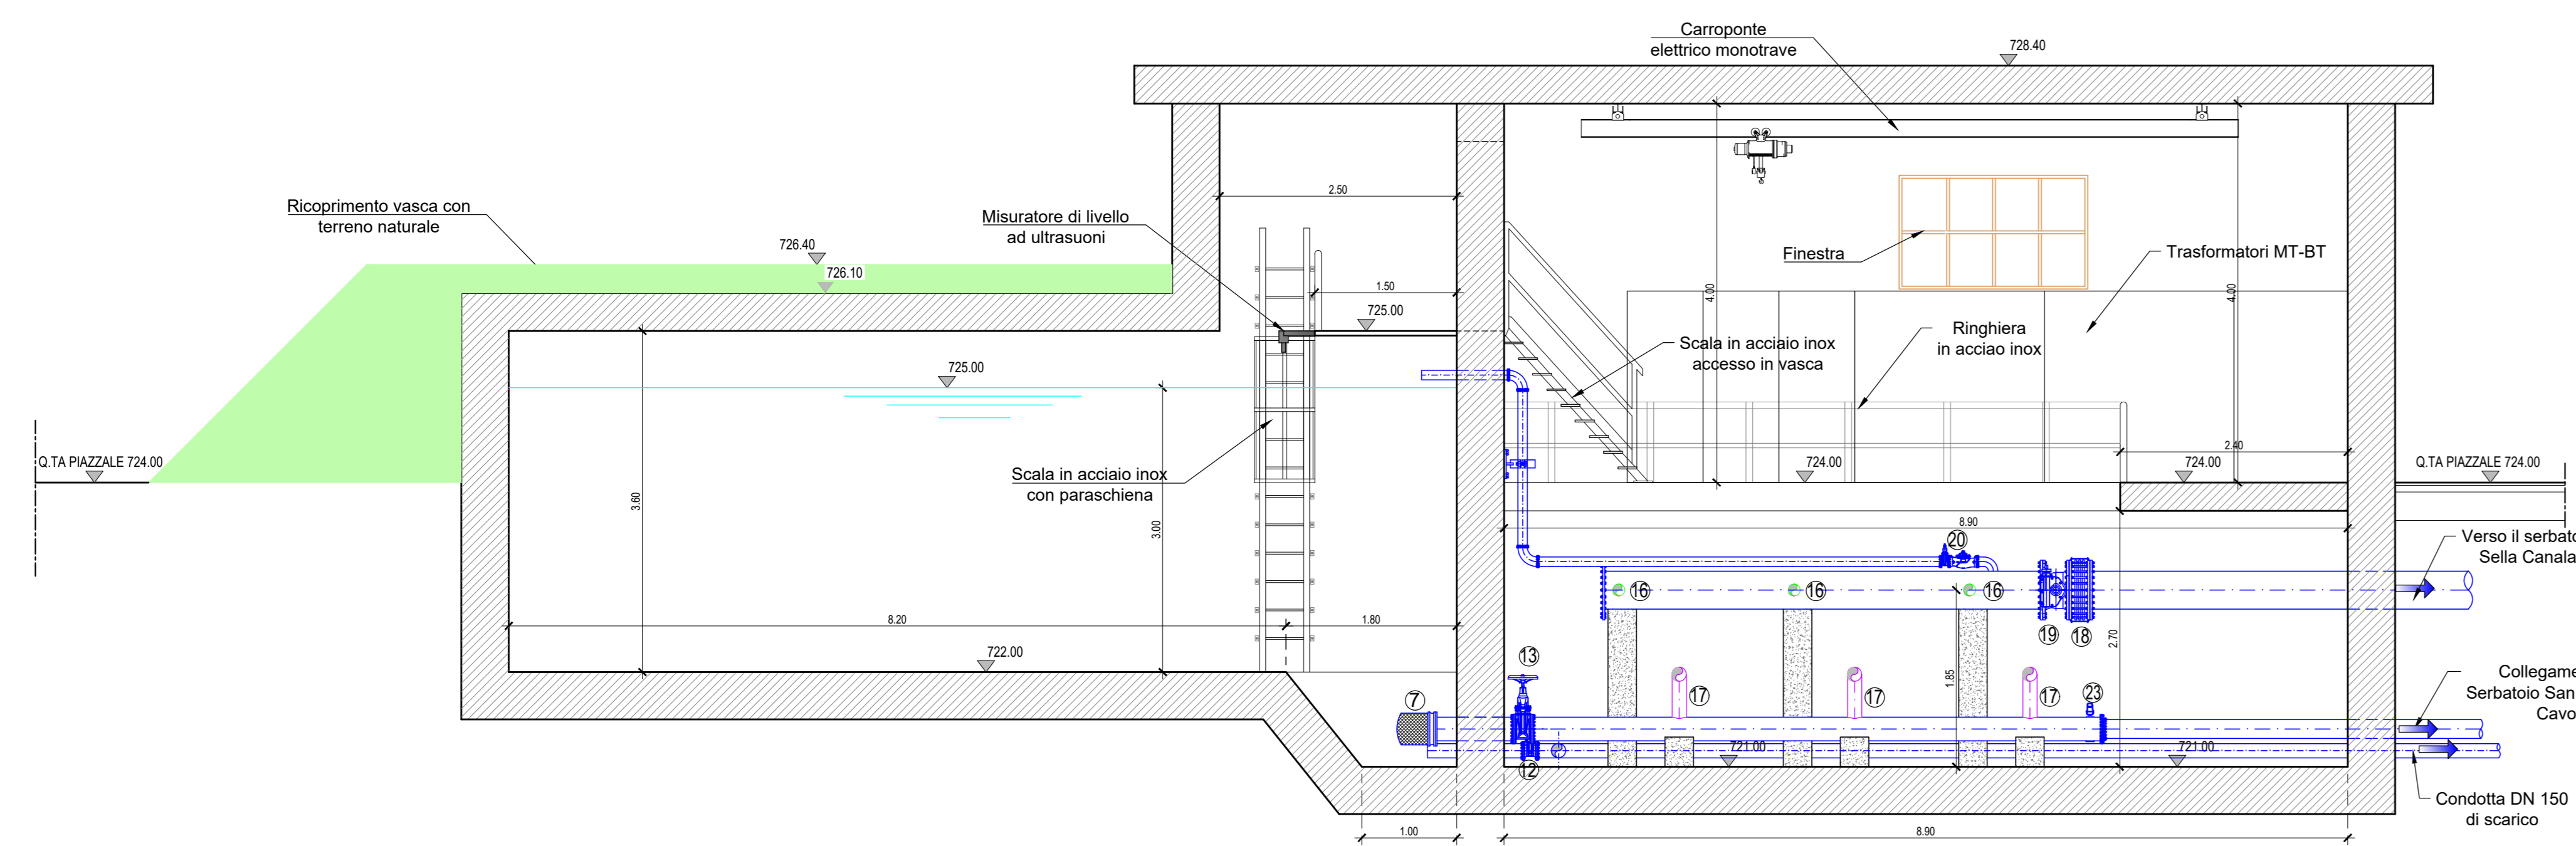


SEZIONE B-B
Scale 1:50

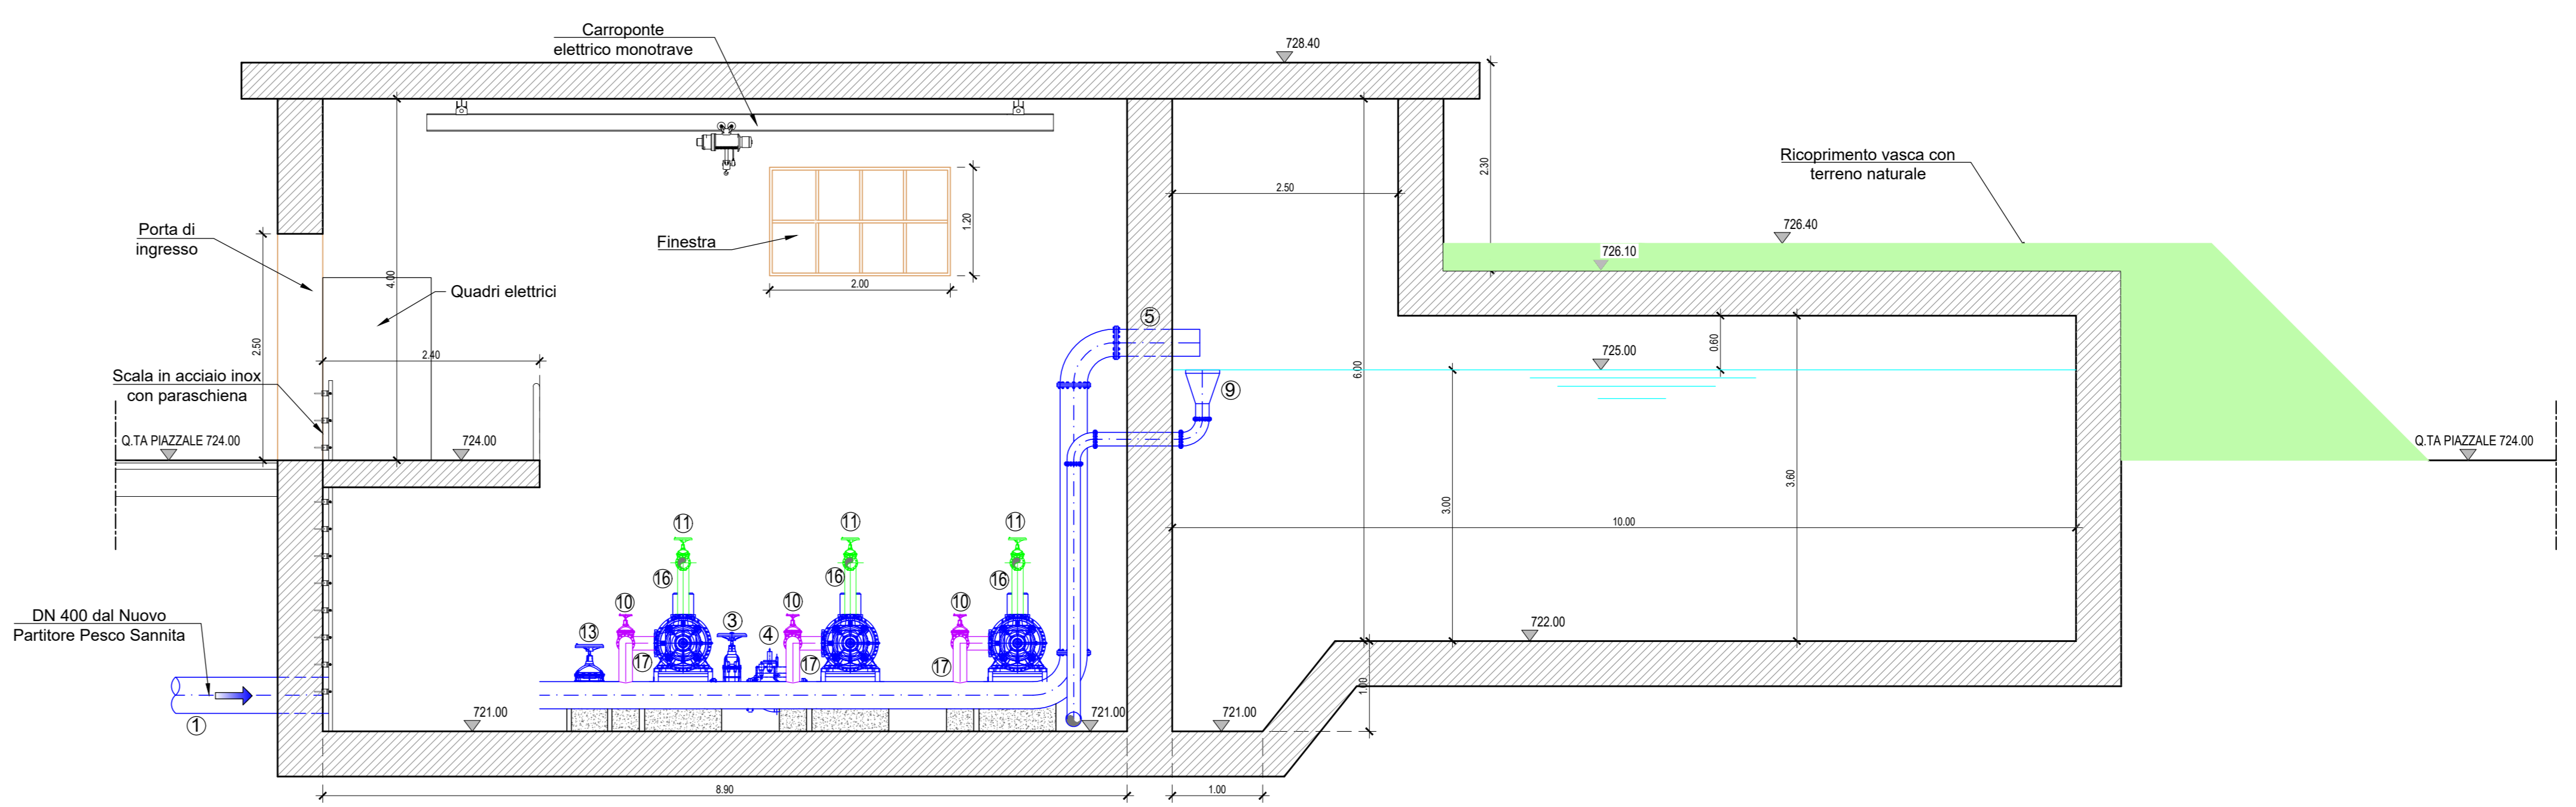


SEZIONE C-C
Scale 1:50

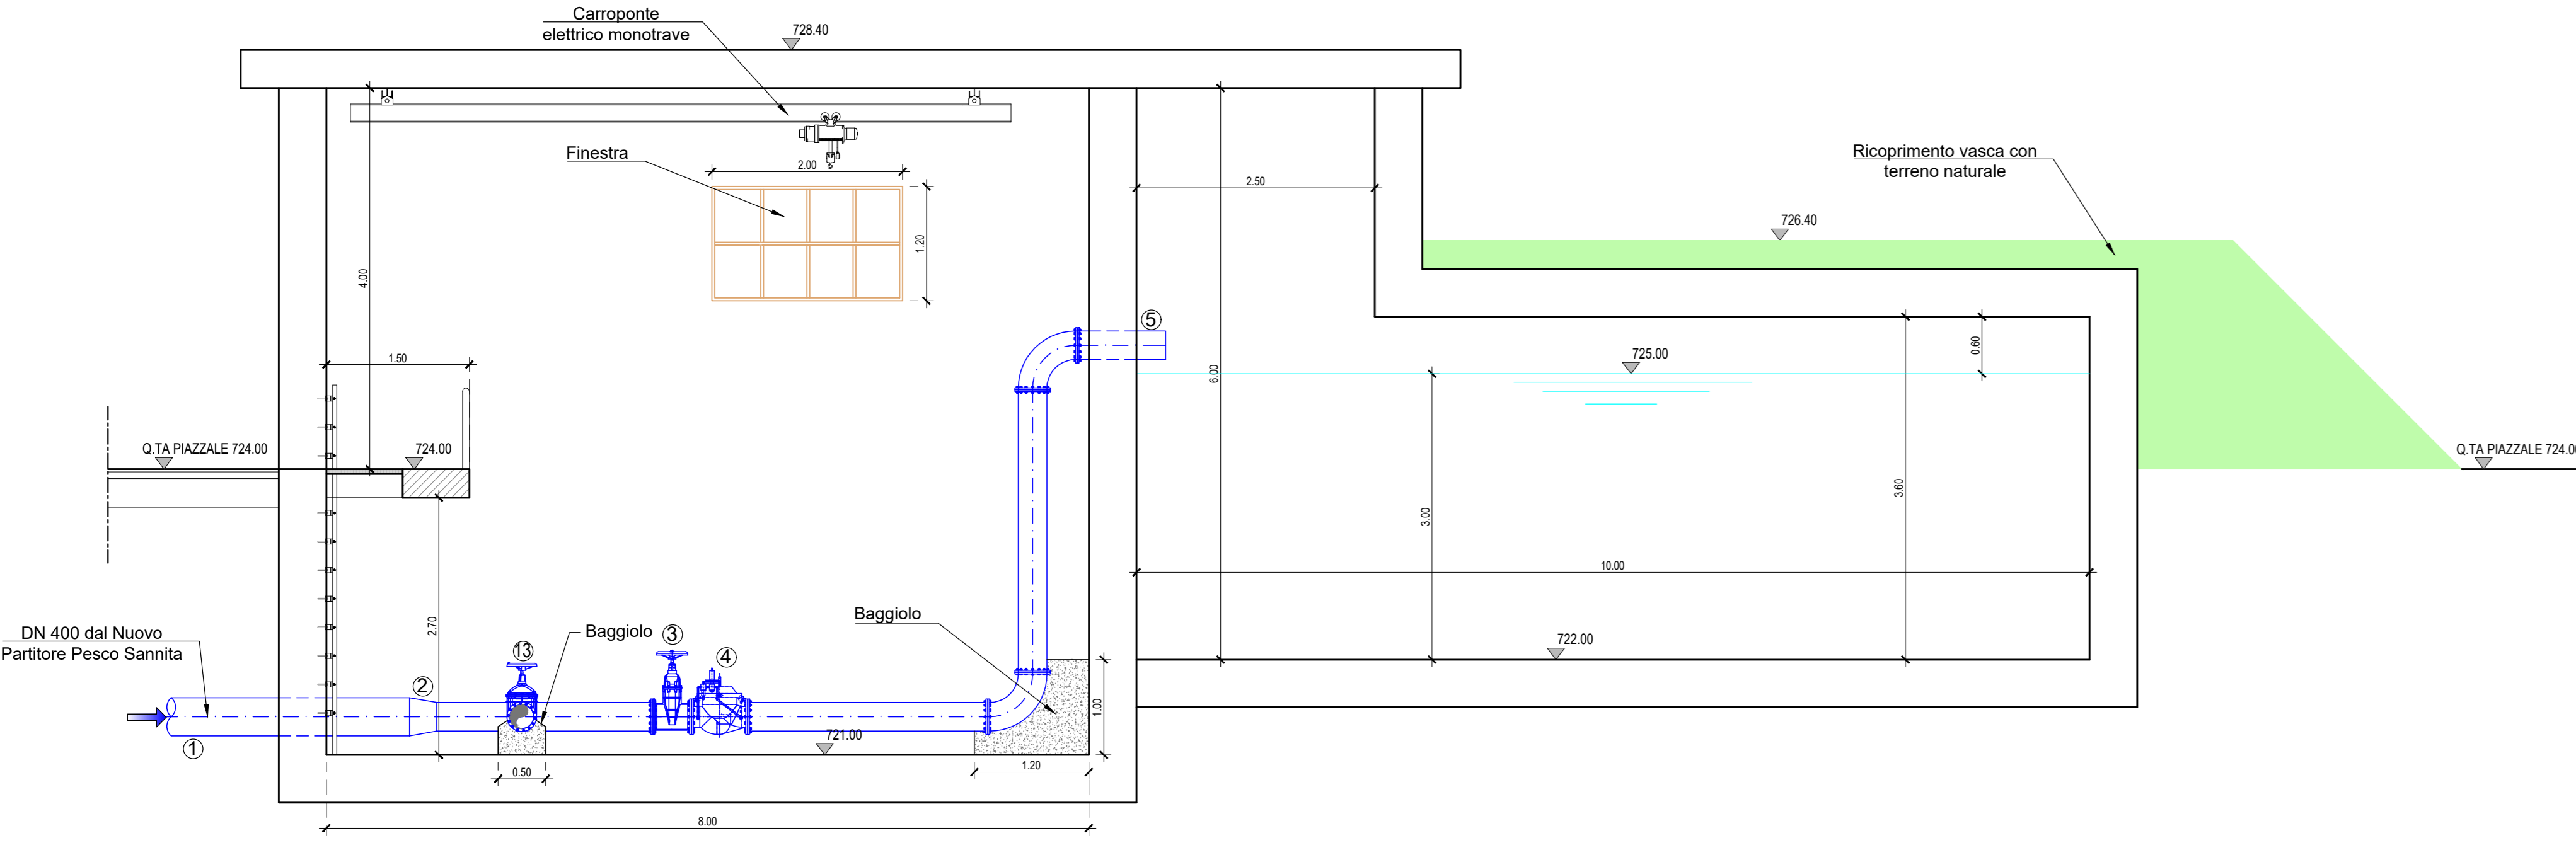

SEZIONE D-D
Scale 1:50

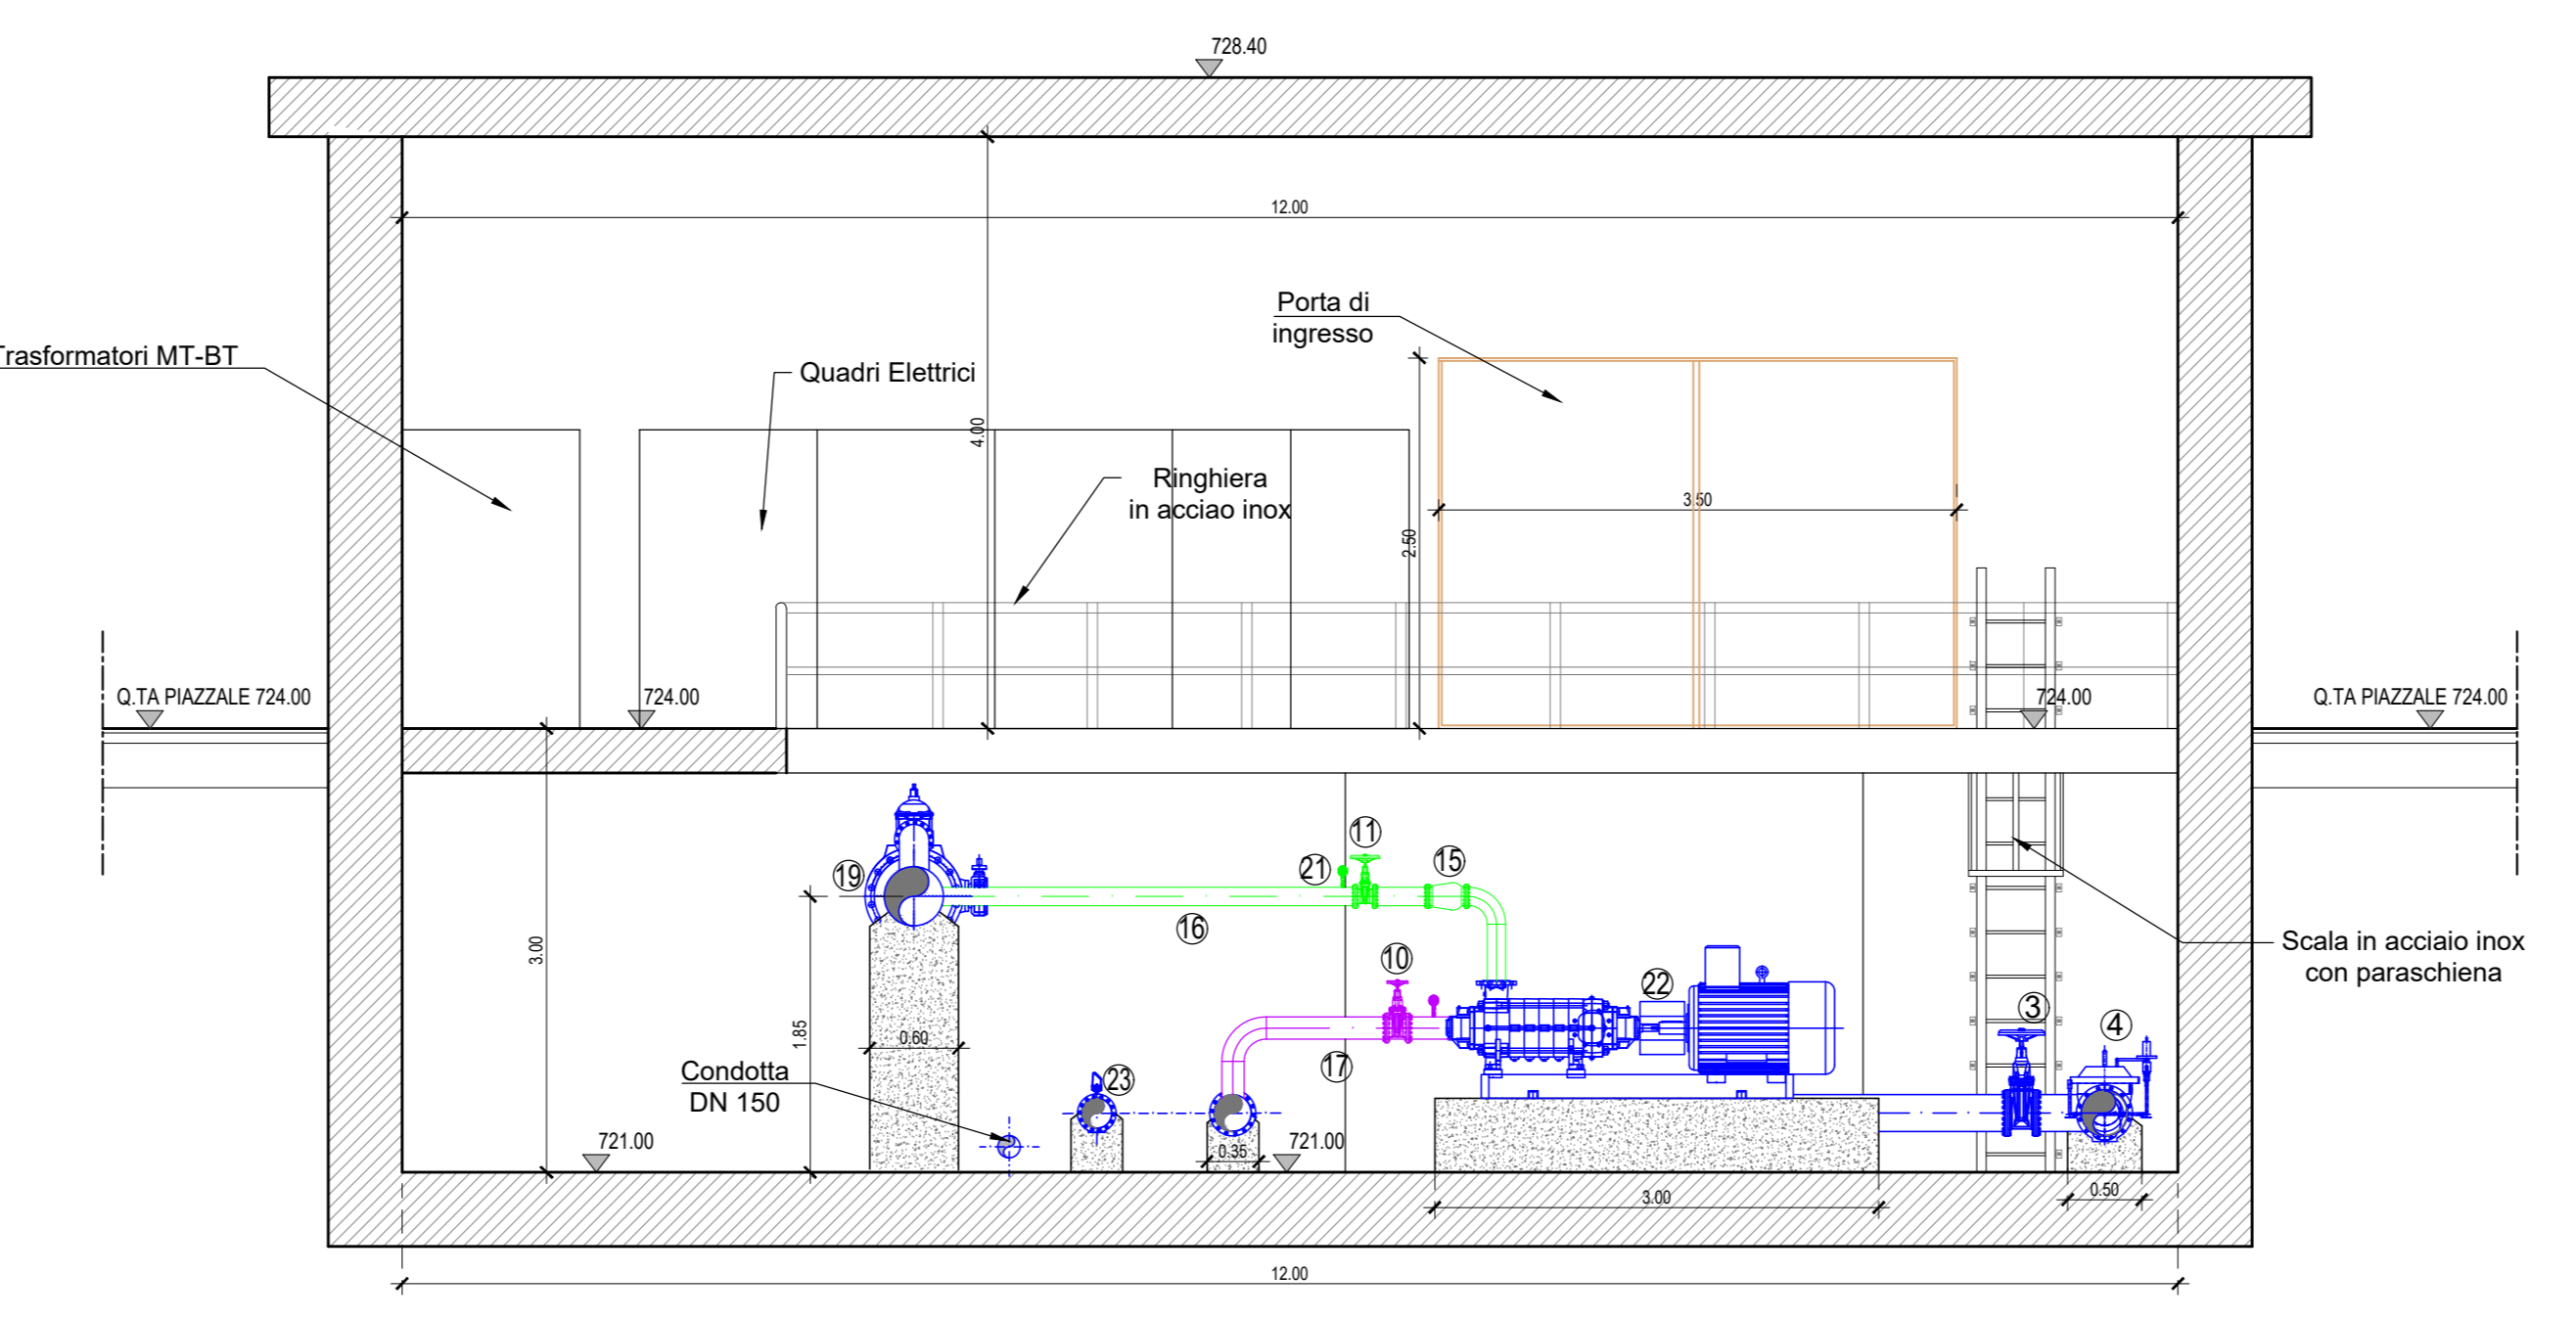

SEZIONE E-E
Scale 1:50

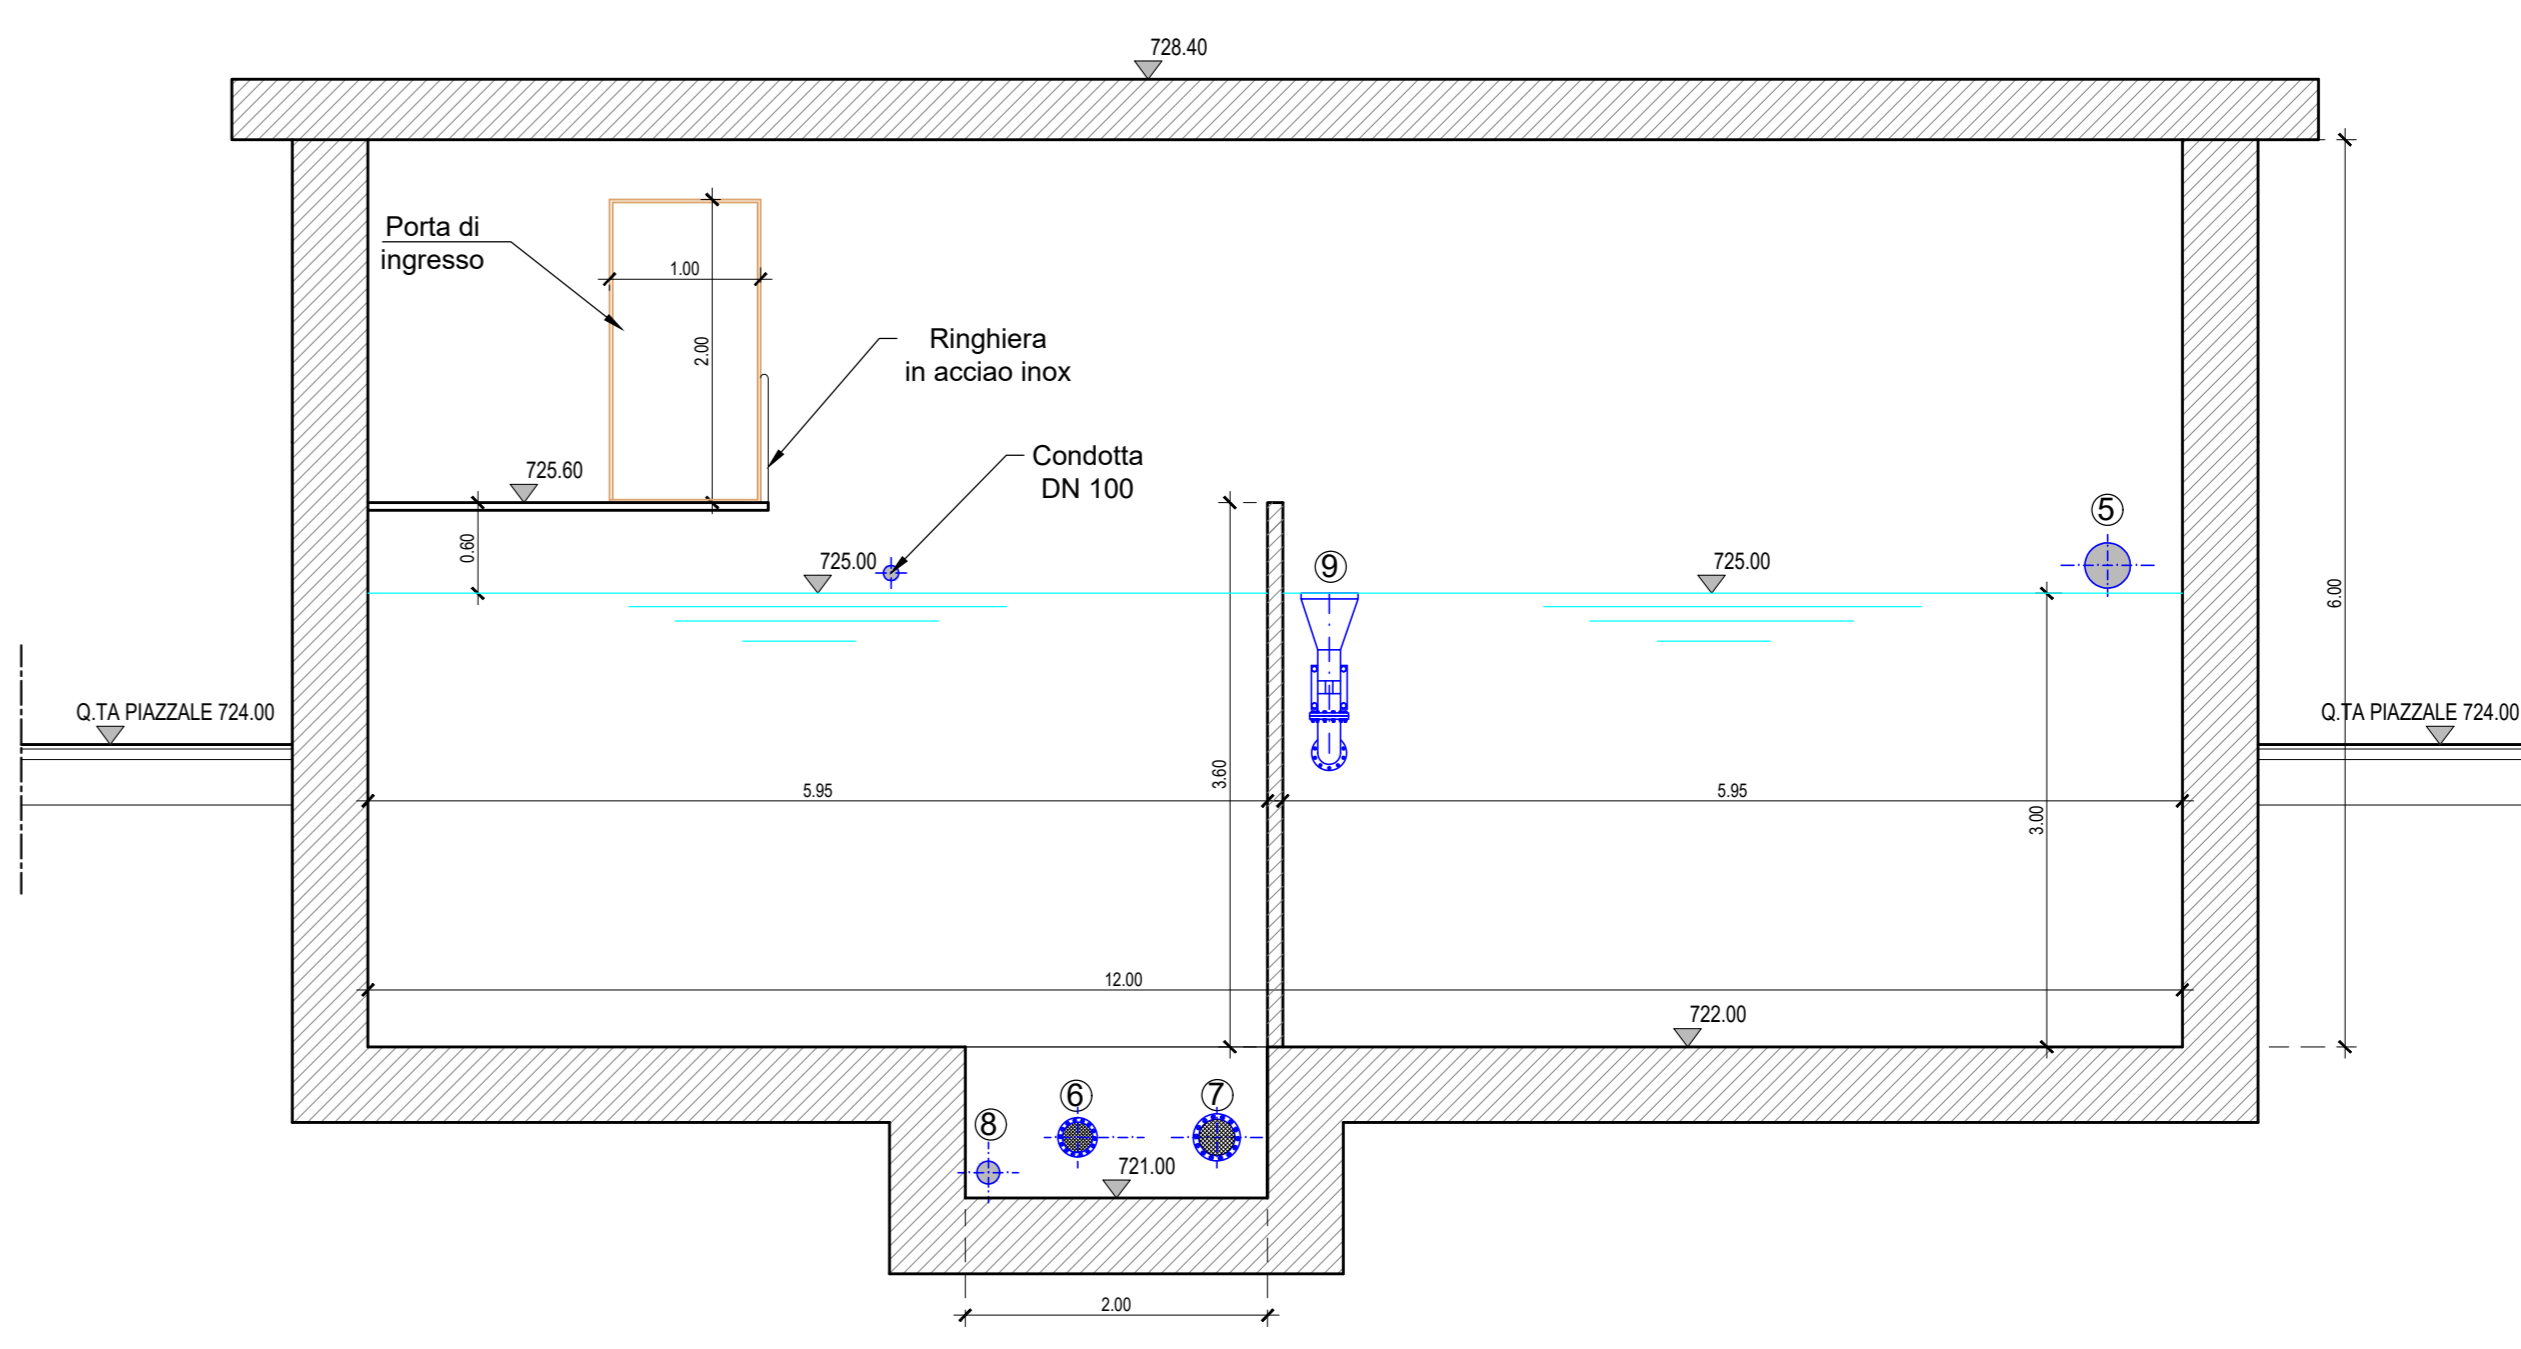

LEGENDA

- ① CONDOTTA IN ARRIVO DN 400
- ② CONVERGENTE DN 400 / DN 300
- ③ SARACINESCA DN 300
- ④ IDROVALVOLA ASSERVITA AL MISURATORE DI LIVELLO DN 300
- ⑤ CONDOTTA IN ARRIVO IN VASCA DN 300
- ⑥ PRESA DN 200
- ⑦ PRESA DN 250
- ⑧ CONDOTTA DI SCARICO DN 150
- ⑨ SCARICO DI SUPERFICE DN 150 ACCIAIO
- ⑩ SARACINESCA DN 150 condotta di aspirazione
- ⑪ SARACINESCA DN 125 condotta di mandata
- ⑫ SARACINESCA DN 150
- ⑬ SARACINESCA DN 250
- ⑭ SARACINESCA DN 200
- ⑮ VALVOLA DI NON RITORNO DN 125
- ⑯ CONDOTTA DI MANDATA DN 125
- ⑰ CONDOTTA DI ASPIRAZIONE DN 150
- ⑱ GIUNTO DI SMONTAGGIO DN 400
- ⑲ VALVOLA A FARFALLA MANUALE DN 400
- ⑳ VALVOLA ANTICIPATRICE DEL COLPO D'ARIETE DN 100
- ㉑ MANOMETRO
- ㉒ ELETTROPOMPE Q=45 l/s, H=140 m
- ㉓ MISURATORE DI PORTATA ELETTROMAGNETICO DN 200

REGIONE CAMPANIA

Acqua Campania S.p.A.

UTILIZZO IDROPOTABILE DELLE ACQUE DELL'INVASO DI CAMPOLATTARO E POTENZIAMENTO DELL'ALIMENTAZIONE POTABILE PER L'AREA BENEVENTANA

PROGETTO DI FATTIBILITA' TECNICA ED ECONOMICA
Stralcio Allegato IV D.L. 31.05.2021 n.77 - L. di conversione 21.07.2021 n.108

Responsabile Unico del Procedimento
Dirigente Ciclo Integrato delle Acque della G.R. della Campania
Ing. Rosario Manzi

Il Concessionario
Acqua Campania S.p.A.
Direttore Generale
Area Tecnica
(Ing. Giuseppe Mario SALVA)



Revisione	Data	Descrizione	Redatto	Controllato	Approvato
①	Dicembre 2021	EMMISSIONE PER VIA	-	-	-

TITOLO :
CONDOTTE A SERVIZIO DELL'AREA BENEVENTANA
IMPIANTO DI SOLLEVAMENTO E SERBATOIO A SAN MARCO DEI CAVOTI - SEZIONI

VIANINI LAVORI S.p.A.

FINALCA
Ingegneria Srl

Allegato	CAB.09.03	Revisione:	①	Scala:	1:50
----------	------------------	------------	---	--------	------