




PLANIMETRIA
Scala 1:200

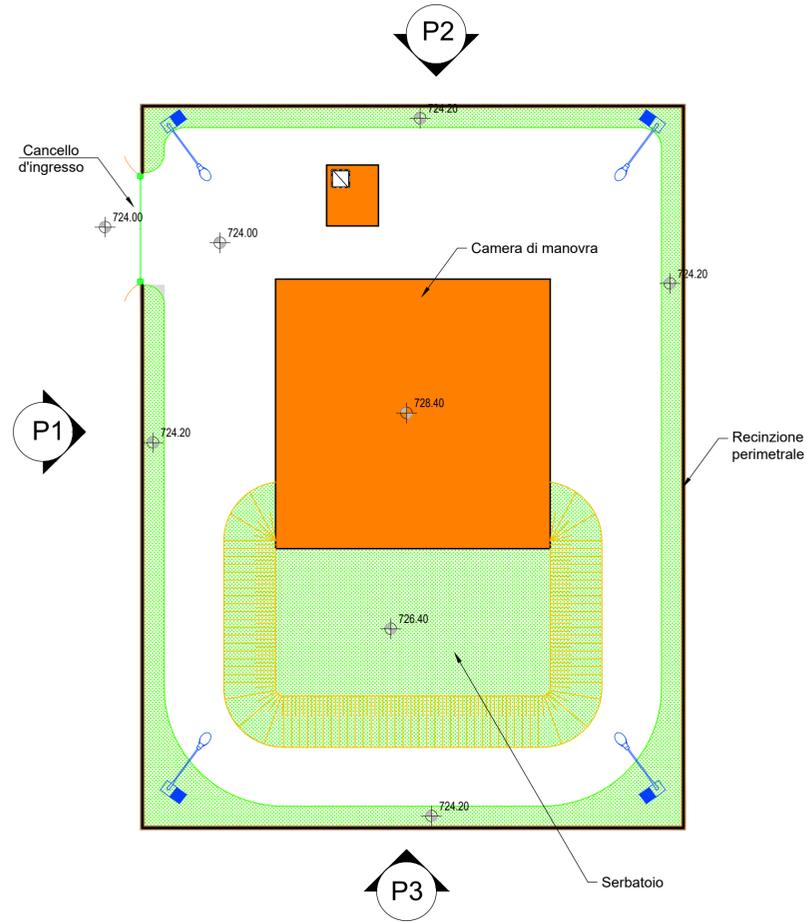


PROSPETTO P1
Scala 1:100

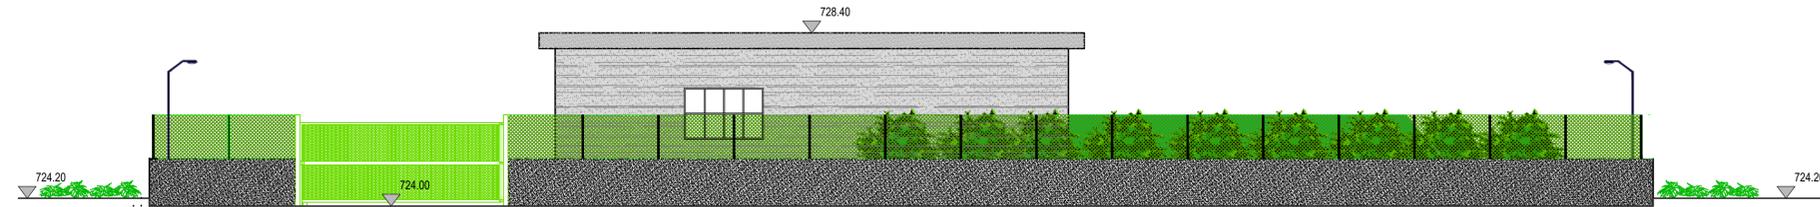

PROSPETTO P2
Scala 1:100

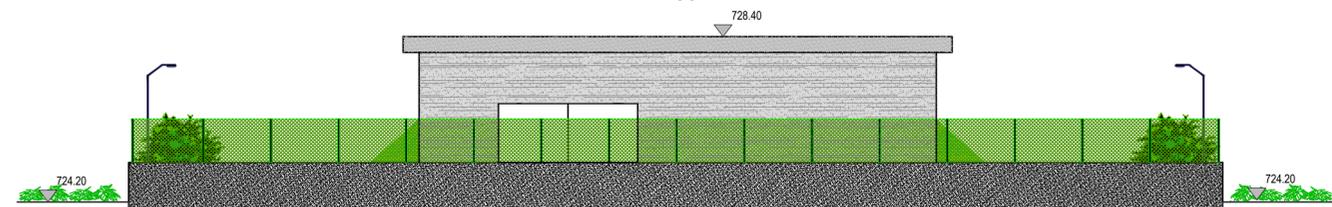

PROSPETTO P3
Scala 1:100

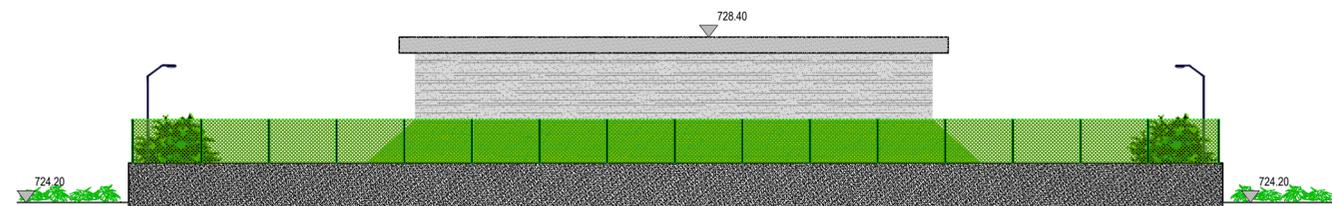

REGIONE CAMPANIA

Acqua Campania S.p.A.

UTILIZZO IDROPOTABILE DELLE ACQUE
DELL'INVASO DI CAMPOLATTARO E
POTENZIAMENTO DELL'ALIMENTAZIONE
POTABILE PER L'AREA BENEVENTANA

PROGETTO DI FATTIBILITA' TECNICA ED ECONOMICA

Stralcio Allegato IV D.L. 31.05.2021 n.77 - L. di conversione 21.07.2021 n.108

Responsabile Unico del Procedimento
Dirigente Ciclo Integrato delle Acque della G.R. della Campania
Ing. Rosario Manzi

Il Concessionario

Acqua Campania S.p.A.
Direttore Generale
Area Tecnica
(Ing. Giuseppa Maria SALVIA)

I Progettisti



Coordinatore responsabile della
Integrazione delle Prestazioni
Specialistiche

Revisione	Data	Descrizione	Redatto	Controllato	Approvato
0	Dicembre 2021	EMMISSIONE PER VIA	---	---	---

TITOLO :
CONDOTTE A SERVIZIO
DELL'AREA BENEVENTANA
IMPIANTO DI SOLLEVAMENTO E
SERBATOIO A SAN MARCO DEI CAVOTI -
PROSPETTI

Progettazione:
VIANINI LAVORI S.p.A.
FINALCA
ingegneria srl

Allegato **CAB.09.04** Revisione: 0 Scala: 1:100/200

Il presente disegno e' di nostra proprieta'. Si fa divieto a chiunque di riprodurlo o renderlo noto a terzi senza nostra autorizzazione.