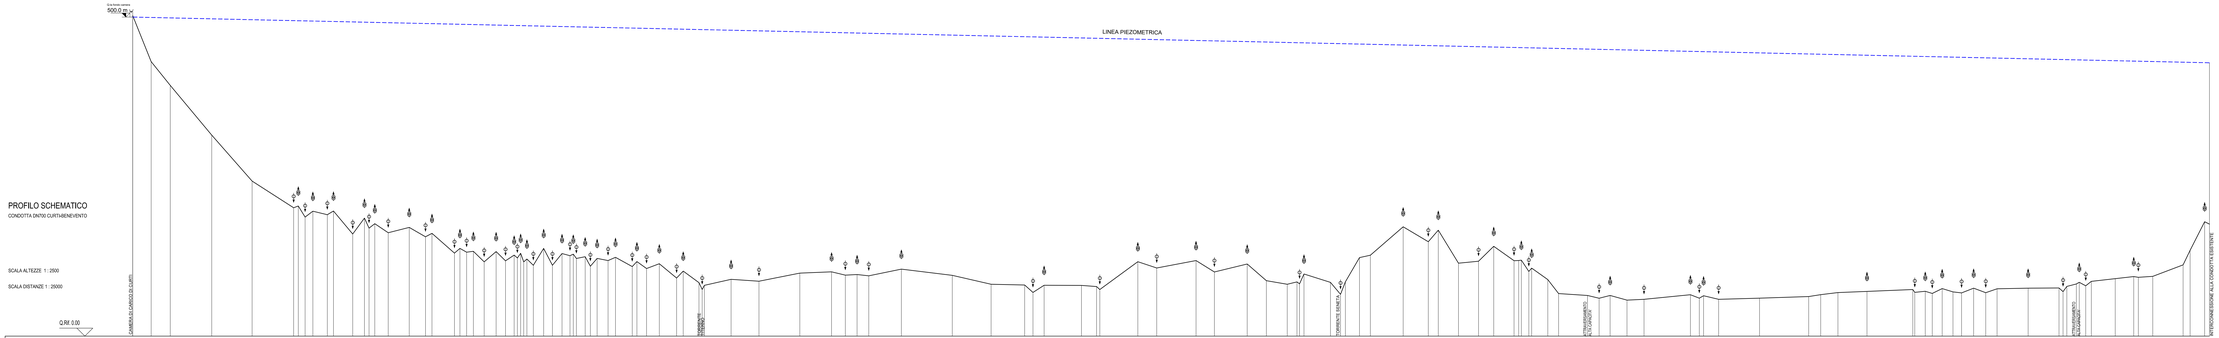

REGIONE CAMPANIA

Acqua Campania S.p.A.

UTILIZZO IDROPOTABILE DELLE ACQUE DELL'INVASO DI CAMPOLATTARO E POTENZIAMENTO DELL'ALIMENTAZIONE POTABILE PER L'AREA BENEVENTANA

PROGETTO DI FATTIBILITA' TECNICA ED ECONOMICA

Stralcio Allegato IV D.L. 31.05.2021 n.77 - L. di conversione 21.07.2021 n.108

Responsabile Unico del Procedimento
Dirigente Ciclo Integrato della Acqua della G.R. della Campania
Ing. Rosario Manzi

Il Concessionario
Acqua Campania S.p.A.
Direttore Generale
Ing. Avva Teodoro
(Ing. Gianluca Ipiro SIGIPM)

I Progettisti

Coordinatore Progettazione della Integrazione delle Prestazioni Specialistiche

Revisione	Data	Descrizione	Redatto	Controllato	Approvato
0	Dicembre 2021	EMISSIONE PER VIA	---	---	---

TITOLO :

NUOVA CONDOTTA CURTI-BENEVENTO

PROFILO SCHEMATICO

Progettazione:

VIANINI LAVORI S.p.A.

FINALCA ingegneria srl

Allegato: R.01.2

Revisione: 0

Scala: 1:250000/2500

Il presente disegno e' di nostra proprieta'. Si fa divieto a chiunque di riprodurlo o renderlo noto a terzi senza nostra autorizzazione