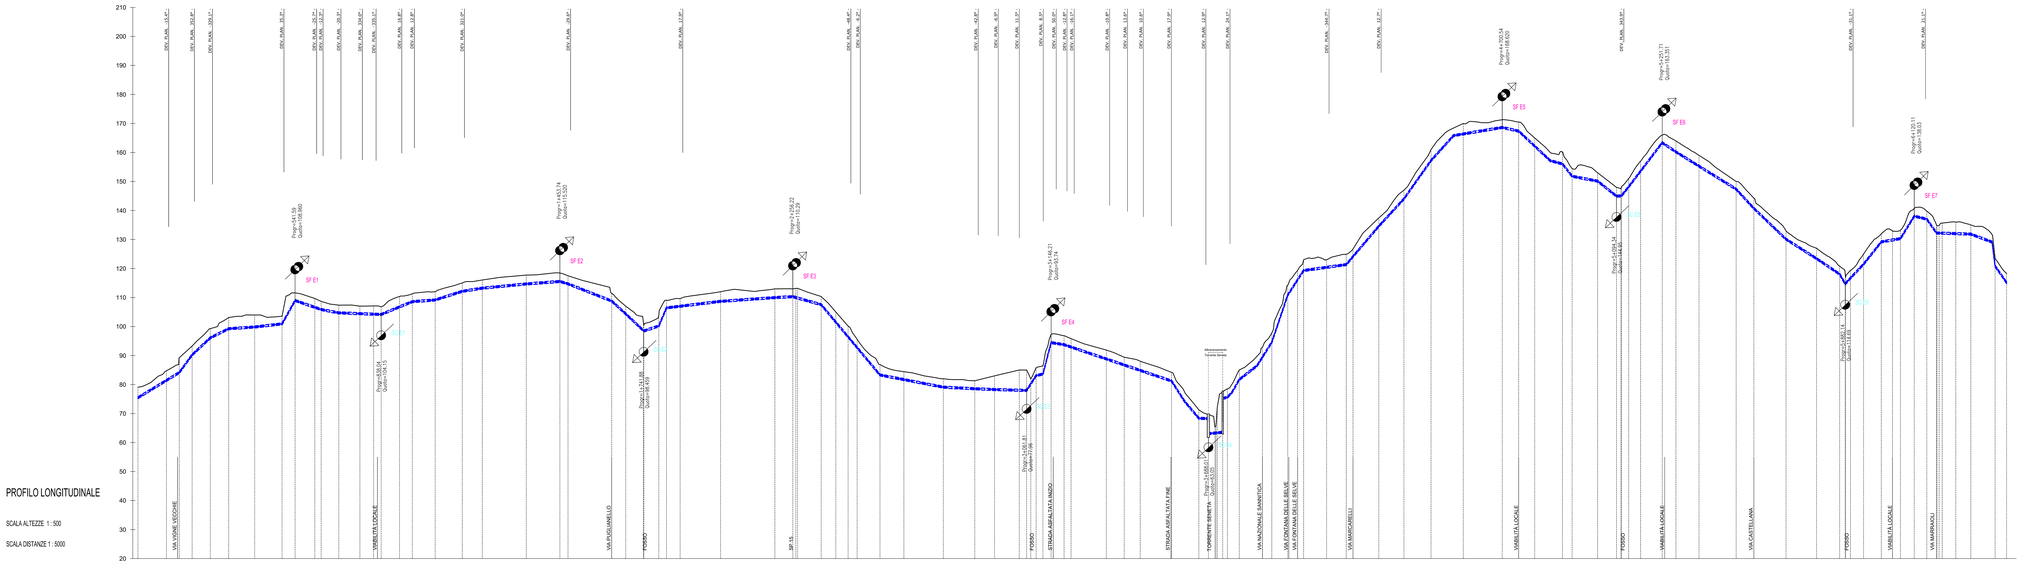

PIANTA CHIAVE GENERALE

LEGENDA

SF XX — Sfiato
SC XX — Scarico
Profilo Terreno
Profilo Condotta

REGIONE CAMPANIA

Acqua Campania S.p.A.

UTILIZZO IDROPOTABILE DELLE ACQUE DELL'INVASO DI CAMPOLATTARO E POTENZIAMENTO DELL'ALIMENTAZIONE POTABILE PER L'AREA BENEVENTANA

PROGETTO DI FATTIBILITA' TECNICA ED ECONOMICA

Stralcio Allegato IV D.L. 31.05.2021 n.77 - L. di conversione 23.07.2021 n.108

Responsabile Unico del Procedimento
Dirigente Ciclo Integrato delle Acque della G.R. della Campania
Ing. Rosario Manzi

Il Concessionario
Acquaa Campania S.p.A.
Direttore Generale
Aiva Teotino
(ing. Gianluca Maria SALVIA)

I Progettisti

Coordinamento Progettazione Integrazione delle Prestazioni Specialistiche

Revisione	Data	Descrizione	Redatto	Controllato	Approvato
0	Dicembre 2021	EMISSIONE PER VIA			

TITOLO :

NUOVA CONDOTTA CURTI-BENEVENTO

Profilo longitudinale - 5 di 7

Progettazione:

VIANINI LAVORI S.p.A.

FINALCA Ingegneria Srl

Allegato: R.03.5

Revisione: 0

Scala: 1:5000/500

Il presente disegno è di nostra proprietà. Si fa divieto a chiunque di riprodurlo o renderlo noto a terzi senza nostra autorizzazione