

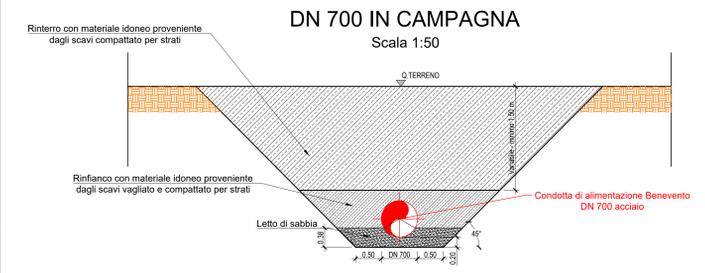
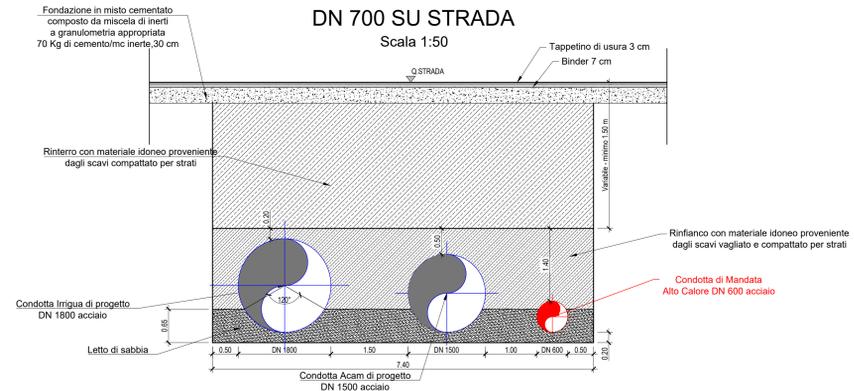
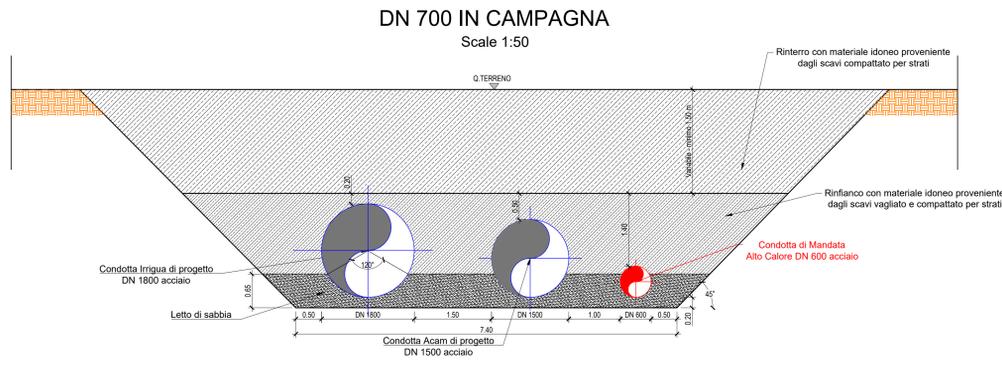
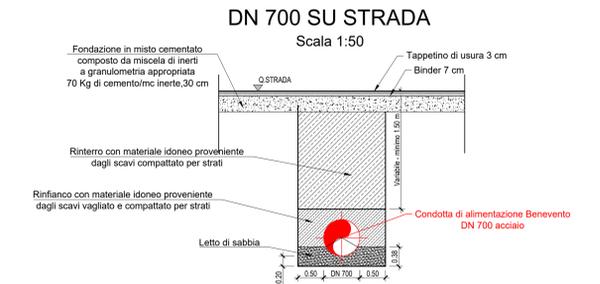




TRATTO IN PARALLELO CON DN 1800 IRRIGUO E DN 1500 ACAM

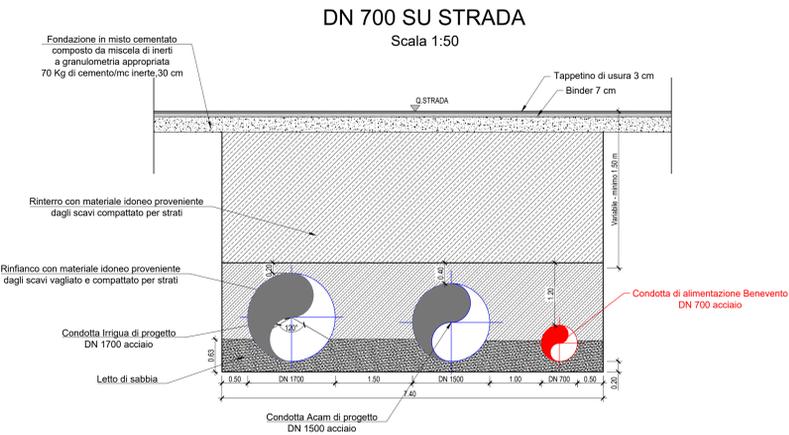

TRATTO IN PARALLELO CON DN 1700 IRRIGUO E DN 1500 ACAM


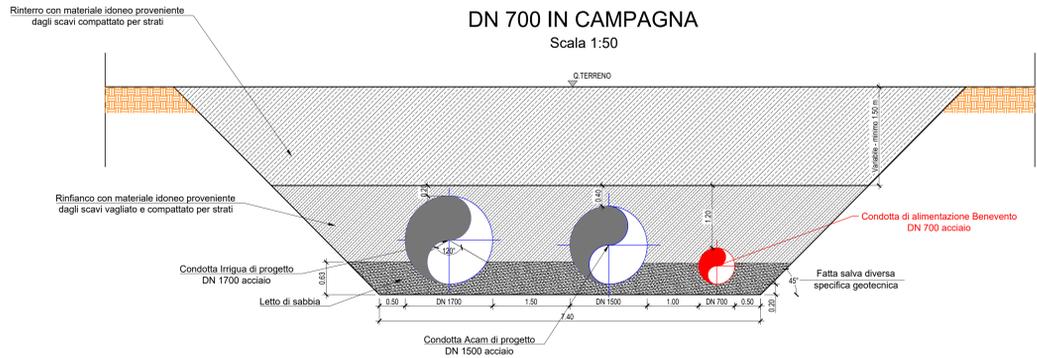


TRATTO IN PARALLELO CON DN 1200 IRRIGUO E DN 1500 ACAM

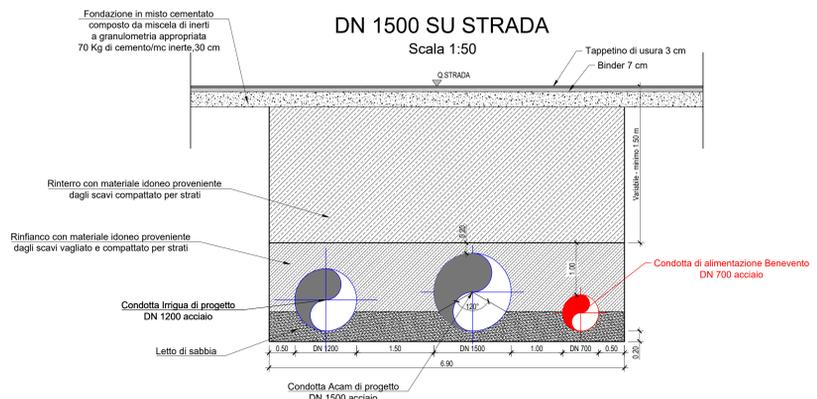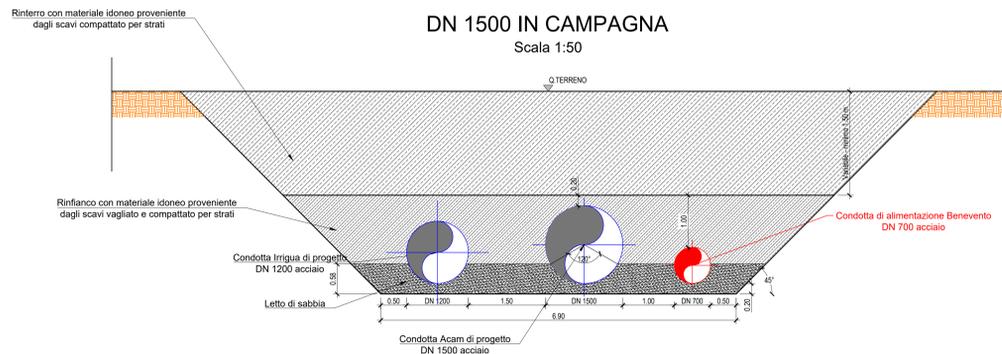

N.B. LE OPERE IRRIGUE SONO ESCLUSE DAL PRESENTE STRALCIO PROGETTUALE

TRATTO IN PARALLELO CON DN 1500 ACAM

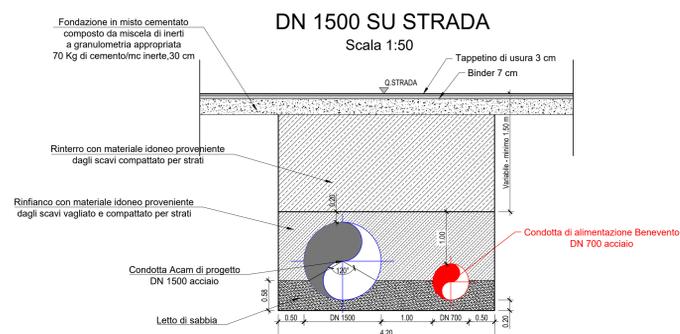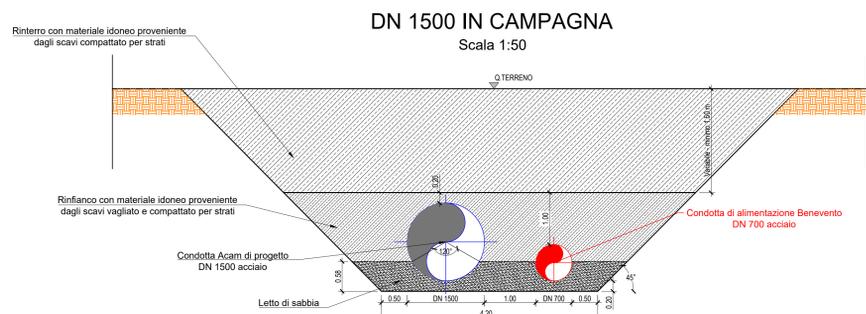

REGIONE CAMPANIA
Acqua Campania S.p.A.

UTILIZZO IDROPOTABILE DELLE ACQUE DELL'INVASO DI CAMPOLATTARO E POTENZIAMENTO DELL'ALIMENTAZIONE POTABILE PER L'AREA BENEVENTANA

PROGETTO DI FATTIBILITA' TECNICA ED ECONOMICA
Stralcio Allegato IV D.L. 31.05.2021 n.77 - L. di conversione 21.07.2021 n.108

Responsabile Unico del Procedimento: Dirigente Ciclo Integrato delle Acque della G.R. della Campania Ing. Rosario Manzi

Il Concessionario: **Acqua Campania S.p.A.**
Direttore Generale: Area Tecnica (Ing. Giuseppe Maria DALVA)

I Progettisti: **FINALCA ingegneria srl**

Coordinatore Progettistico delle Imprese delle Prestazioni: **FINALCA ingegneria srl**

Revisione	Data	Descrizione	Redatto	Controllato	Approvato
01	Dicembre 2021	EMMISSIONE PER VIA			

TITOLO: **NUOVA CONDOTTA CURTI-BENEVENTO**

SEZIONI DI POSA

Allegato: **R.04**

Revisione: 01 Scala: 1:50