



CONDOTTA DN 700 TRATTO IN PARALLELO  
CON DN 1500 ACAM E DN 1700 IRRIGUO


PIANTA  
Scala 1:100

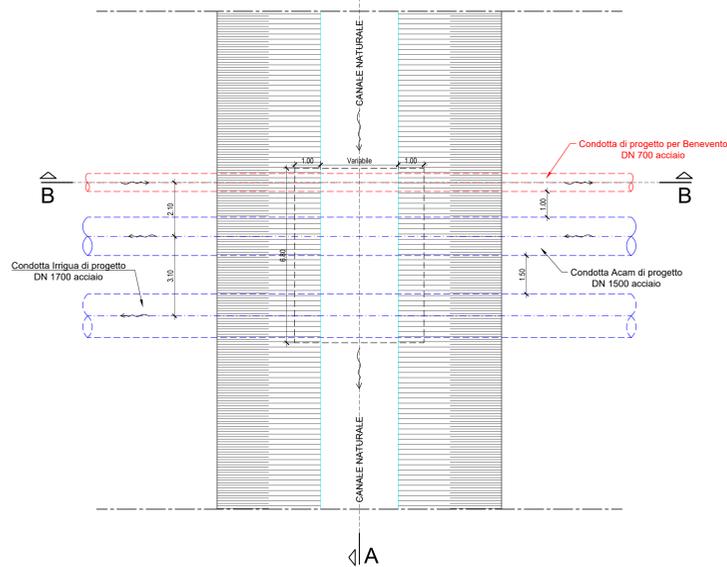

SEZIONE A-A  
Scala 1:100

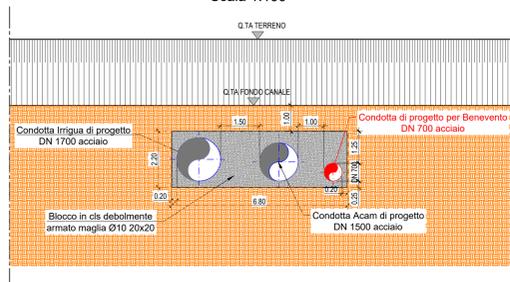


SEZIONE B-B  
Scala 1:100

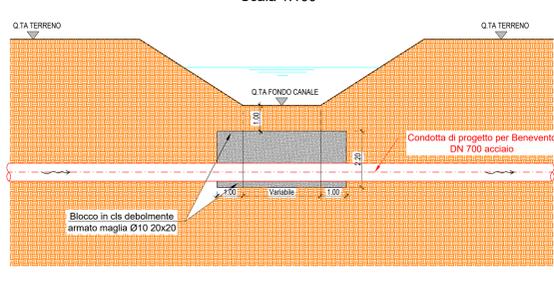


CONDOTTA DN 700 TRATTO IN PARALLELO  
CON DN 1500 ACAM


PIANTA  
Scala 1:100

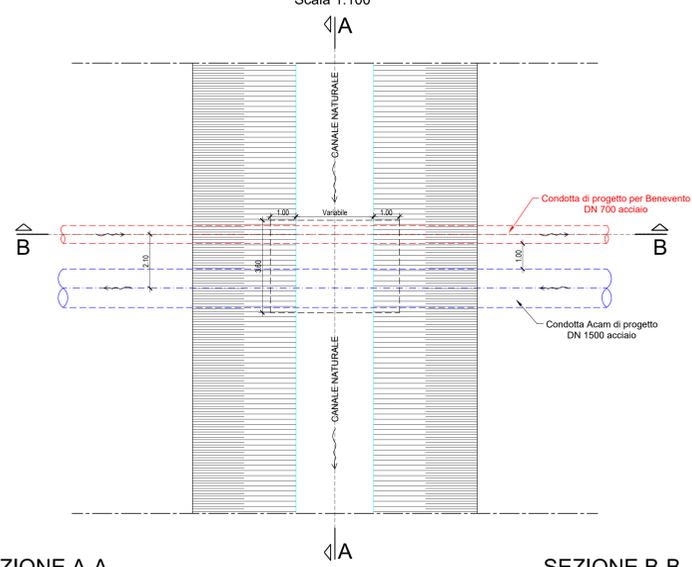

SEZIONE A-A  
Scala 1:100

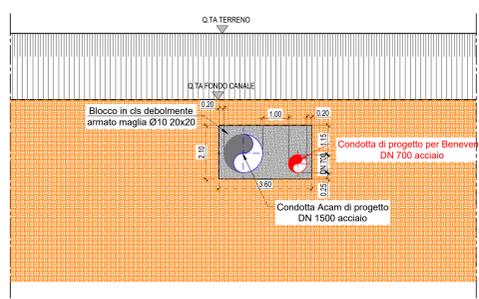


SEZIONE B-B  
Scala 1:100

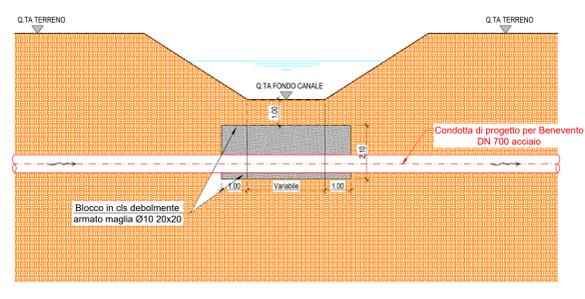


CONDOTTA DN 700 TRATTO IN PARALLELO  
CON DN 1500 ACAM E DN 1200 IRRIGUO


PIANTA  
Scala 1:100

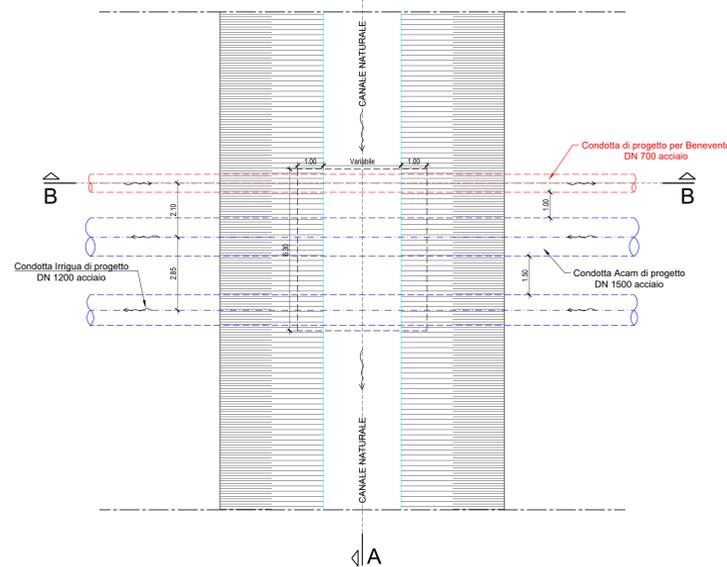

SEZIONE A-A  
Scala 1:100

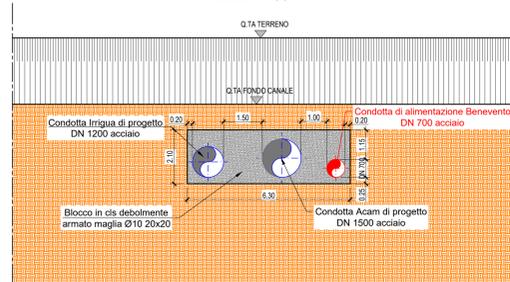


SEZIONE B-B  
Scala 1:100

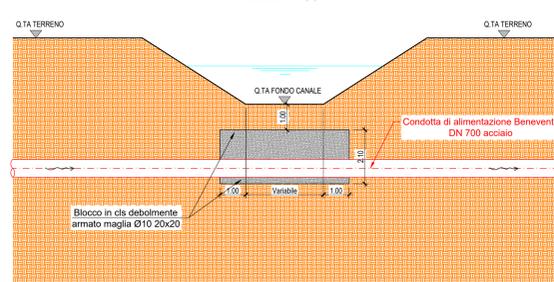


CONDOTTA DN 700 PER BENEVENTO


PIANTA  
Scala 1:100

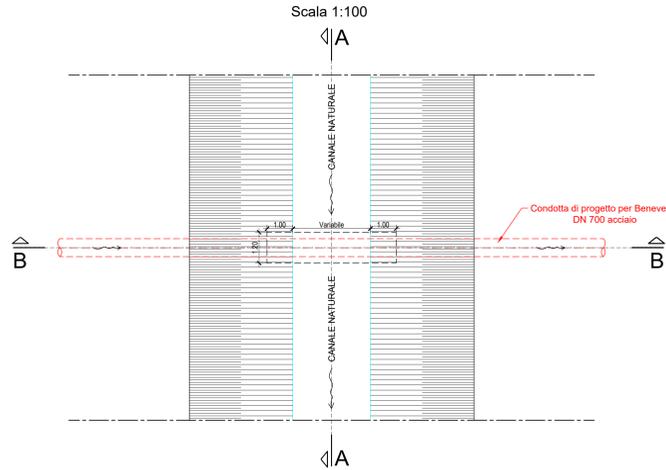

SEZIONE A-A  
Scala 1:100

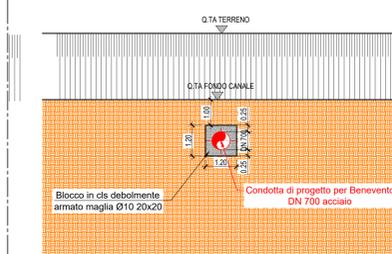

SEZIONE B-B  
Scala 1:100

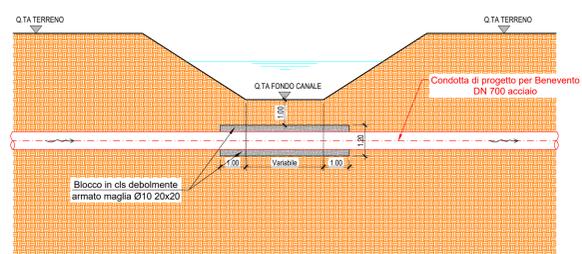

N.B. LE OPERE IRRIGUE SONO ESCLUSE  
DAL PRESENTE STRALCIO PROGETTUALE

REGIONE CAMPANIA

Acqua Campania S.p.A.

UTILIZZO IDROPOTABILE DELLE ACQUE  
DELL'INVASO DI CAMPOLATTARO E  
POTENZIAMENTO DELL'ALIMENTAZIONE  
POTABILE PER L'AREA BENEVENTANA

PROGETTO DI FATTIBILITA' TECNICA ED ECONOMICA

Stralzo Allegato IV D.L. 31.05.2021 n.77 - L. di conversione 21.07.2021 n.108

Responsabile Unico del Procedimento  
Dirigente Ciclo Integrato delle Acque della G.R. della Campania  
Ing. Rosario Manzi

Il Concessionario  
Acqua Campania S.p.A.  
Direttore Generale  
Area Tecnica  
Ing. Giuseppina Maria SALVA



Revisione	Data	Descrizione	Redatto	Controllato	Approvato
0	Dicembre 2021	EMMISSIONE PER VIA	---	---	---

TITOLO:  
NUOVA CONDOTTA CURTI-BENEVENTO  
ATTRAVERSAMENTO CANALI NATURALI:  
PIANTE E SEZIONI



Allegato R.06  
Revisione: 0 Scala: 1:100