STRALCIO PLANIMETRICO Scala 1:5000

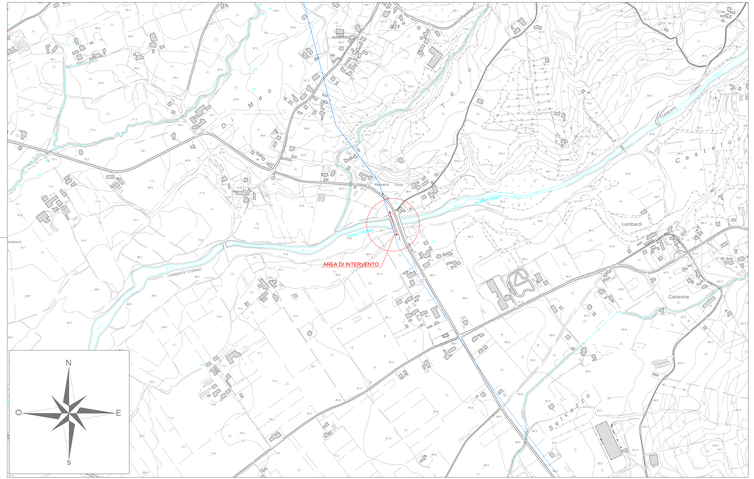

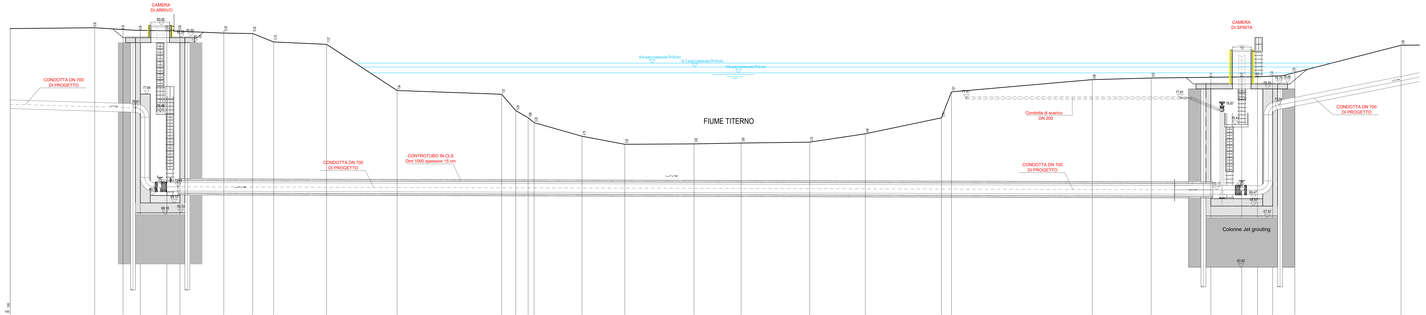

SEZIONE LONGITUDINALE

ATTRAVERSAMENTO TITERNO

SCALA ALTEZZE 1 : 100

SCALA DISTANZE 1 : 100

Q.RIF.:60.00

| | | |