
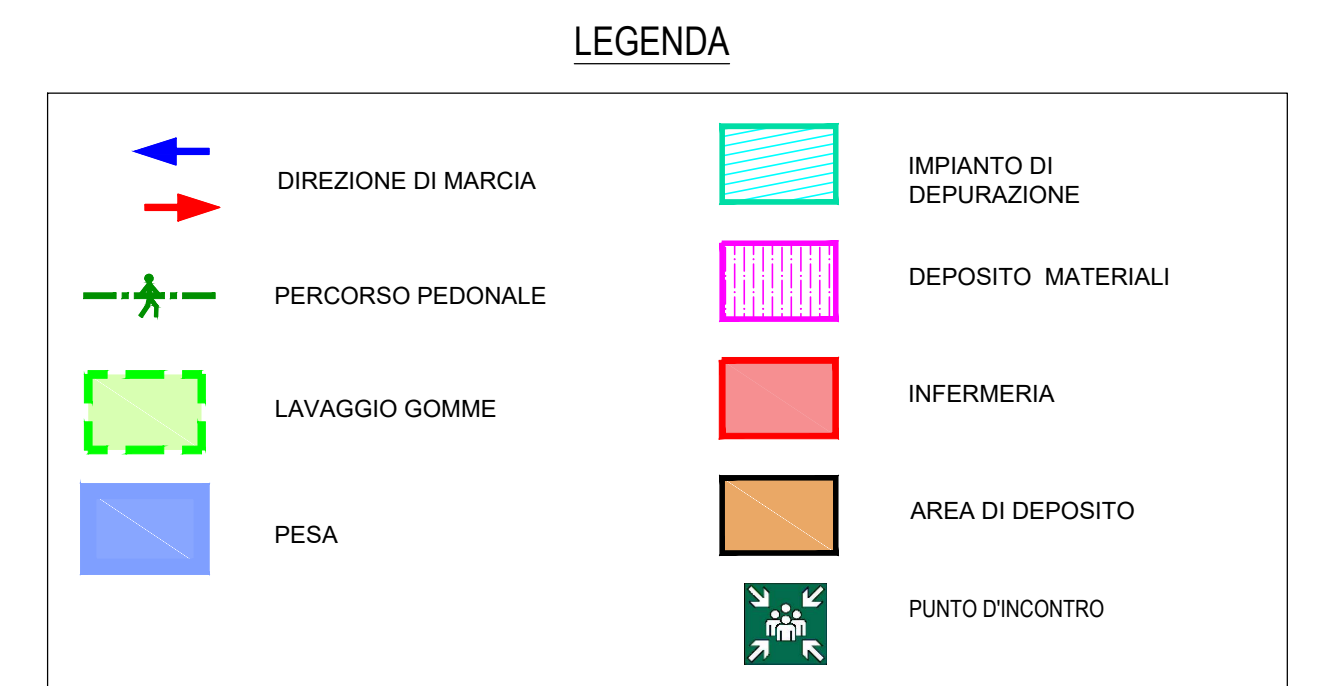
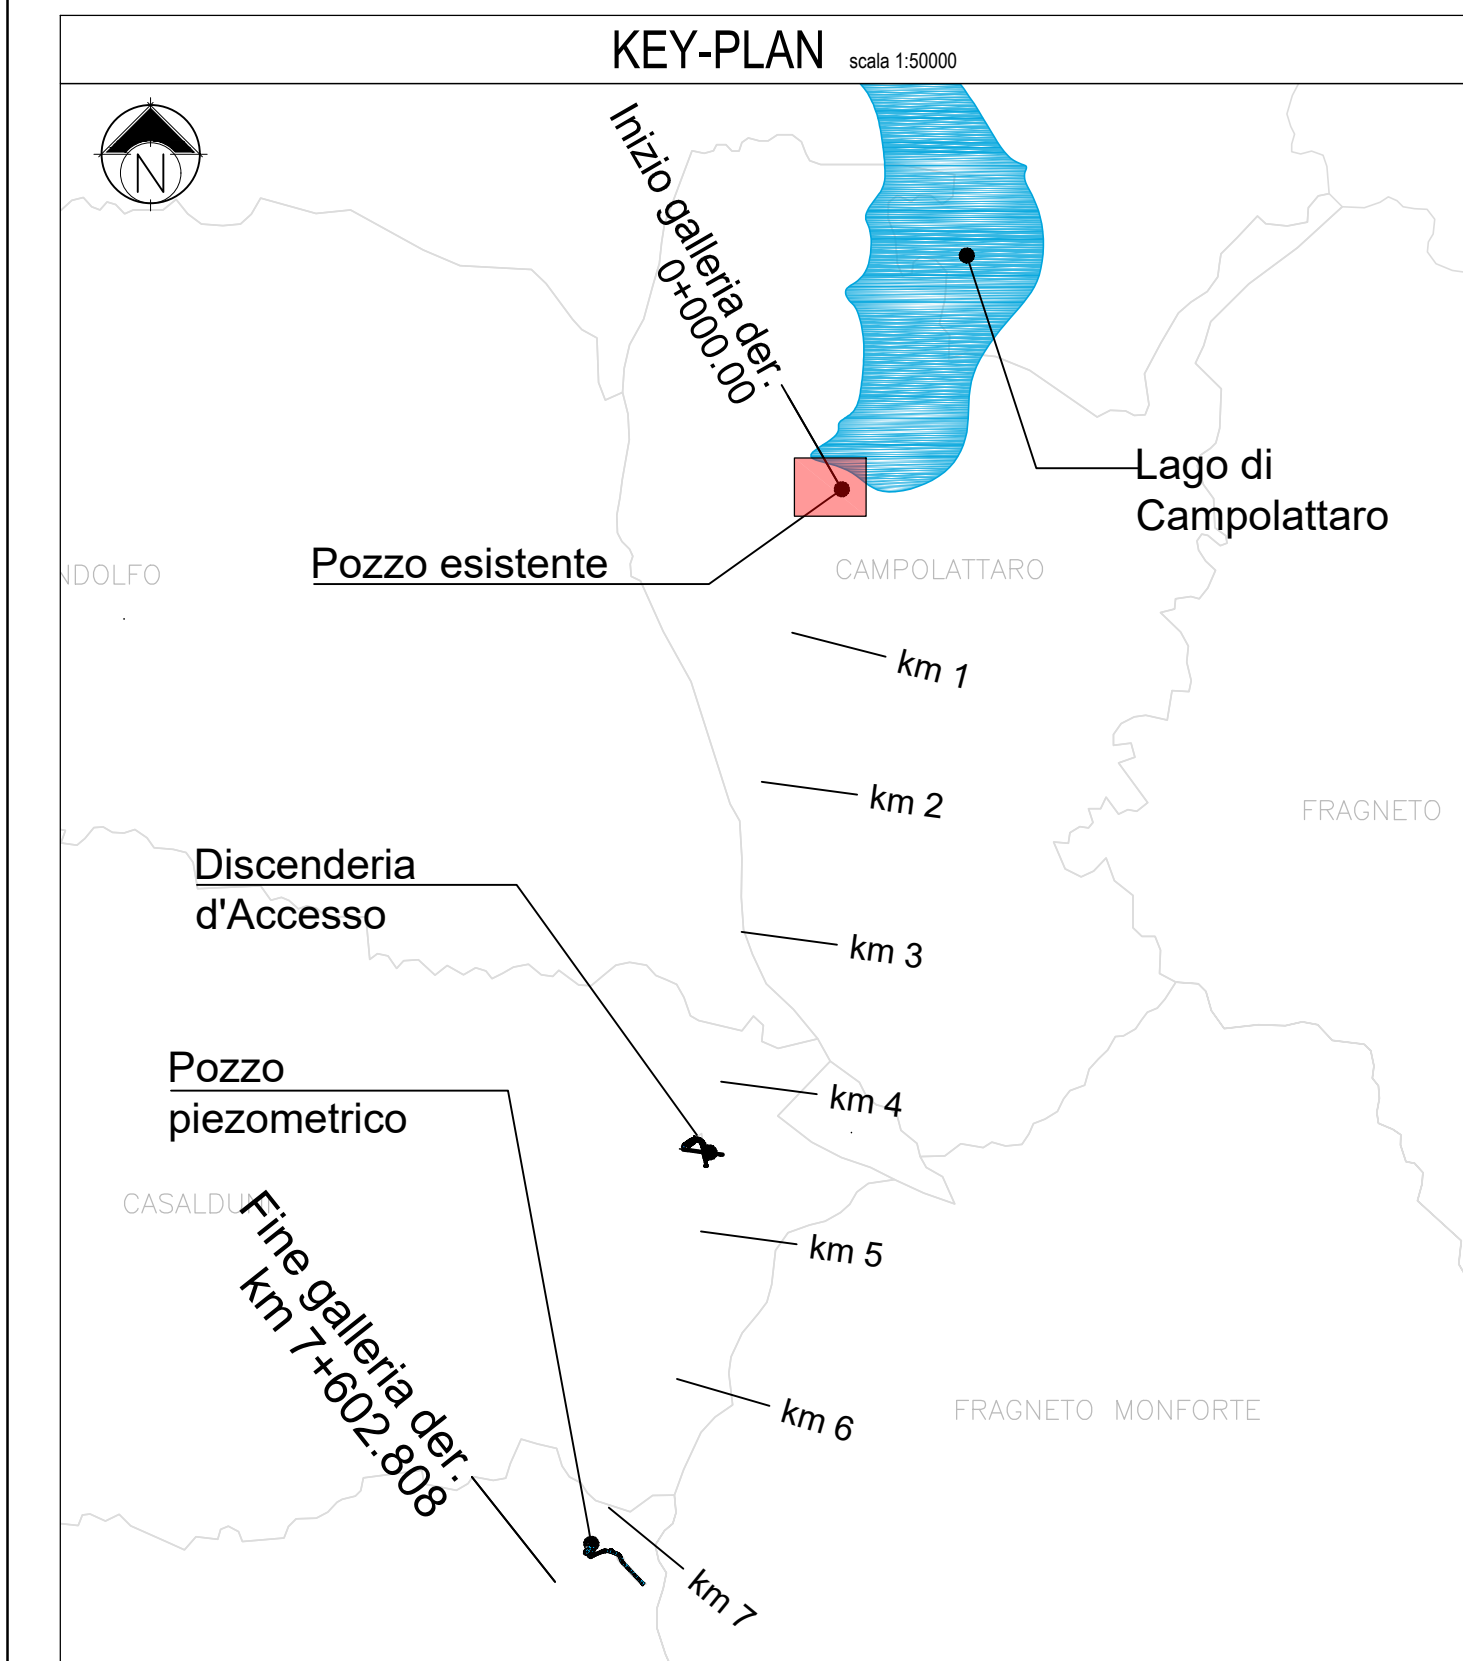
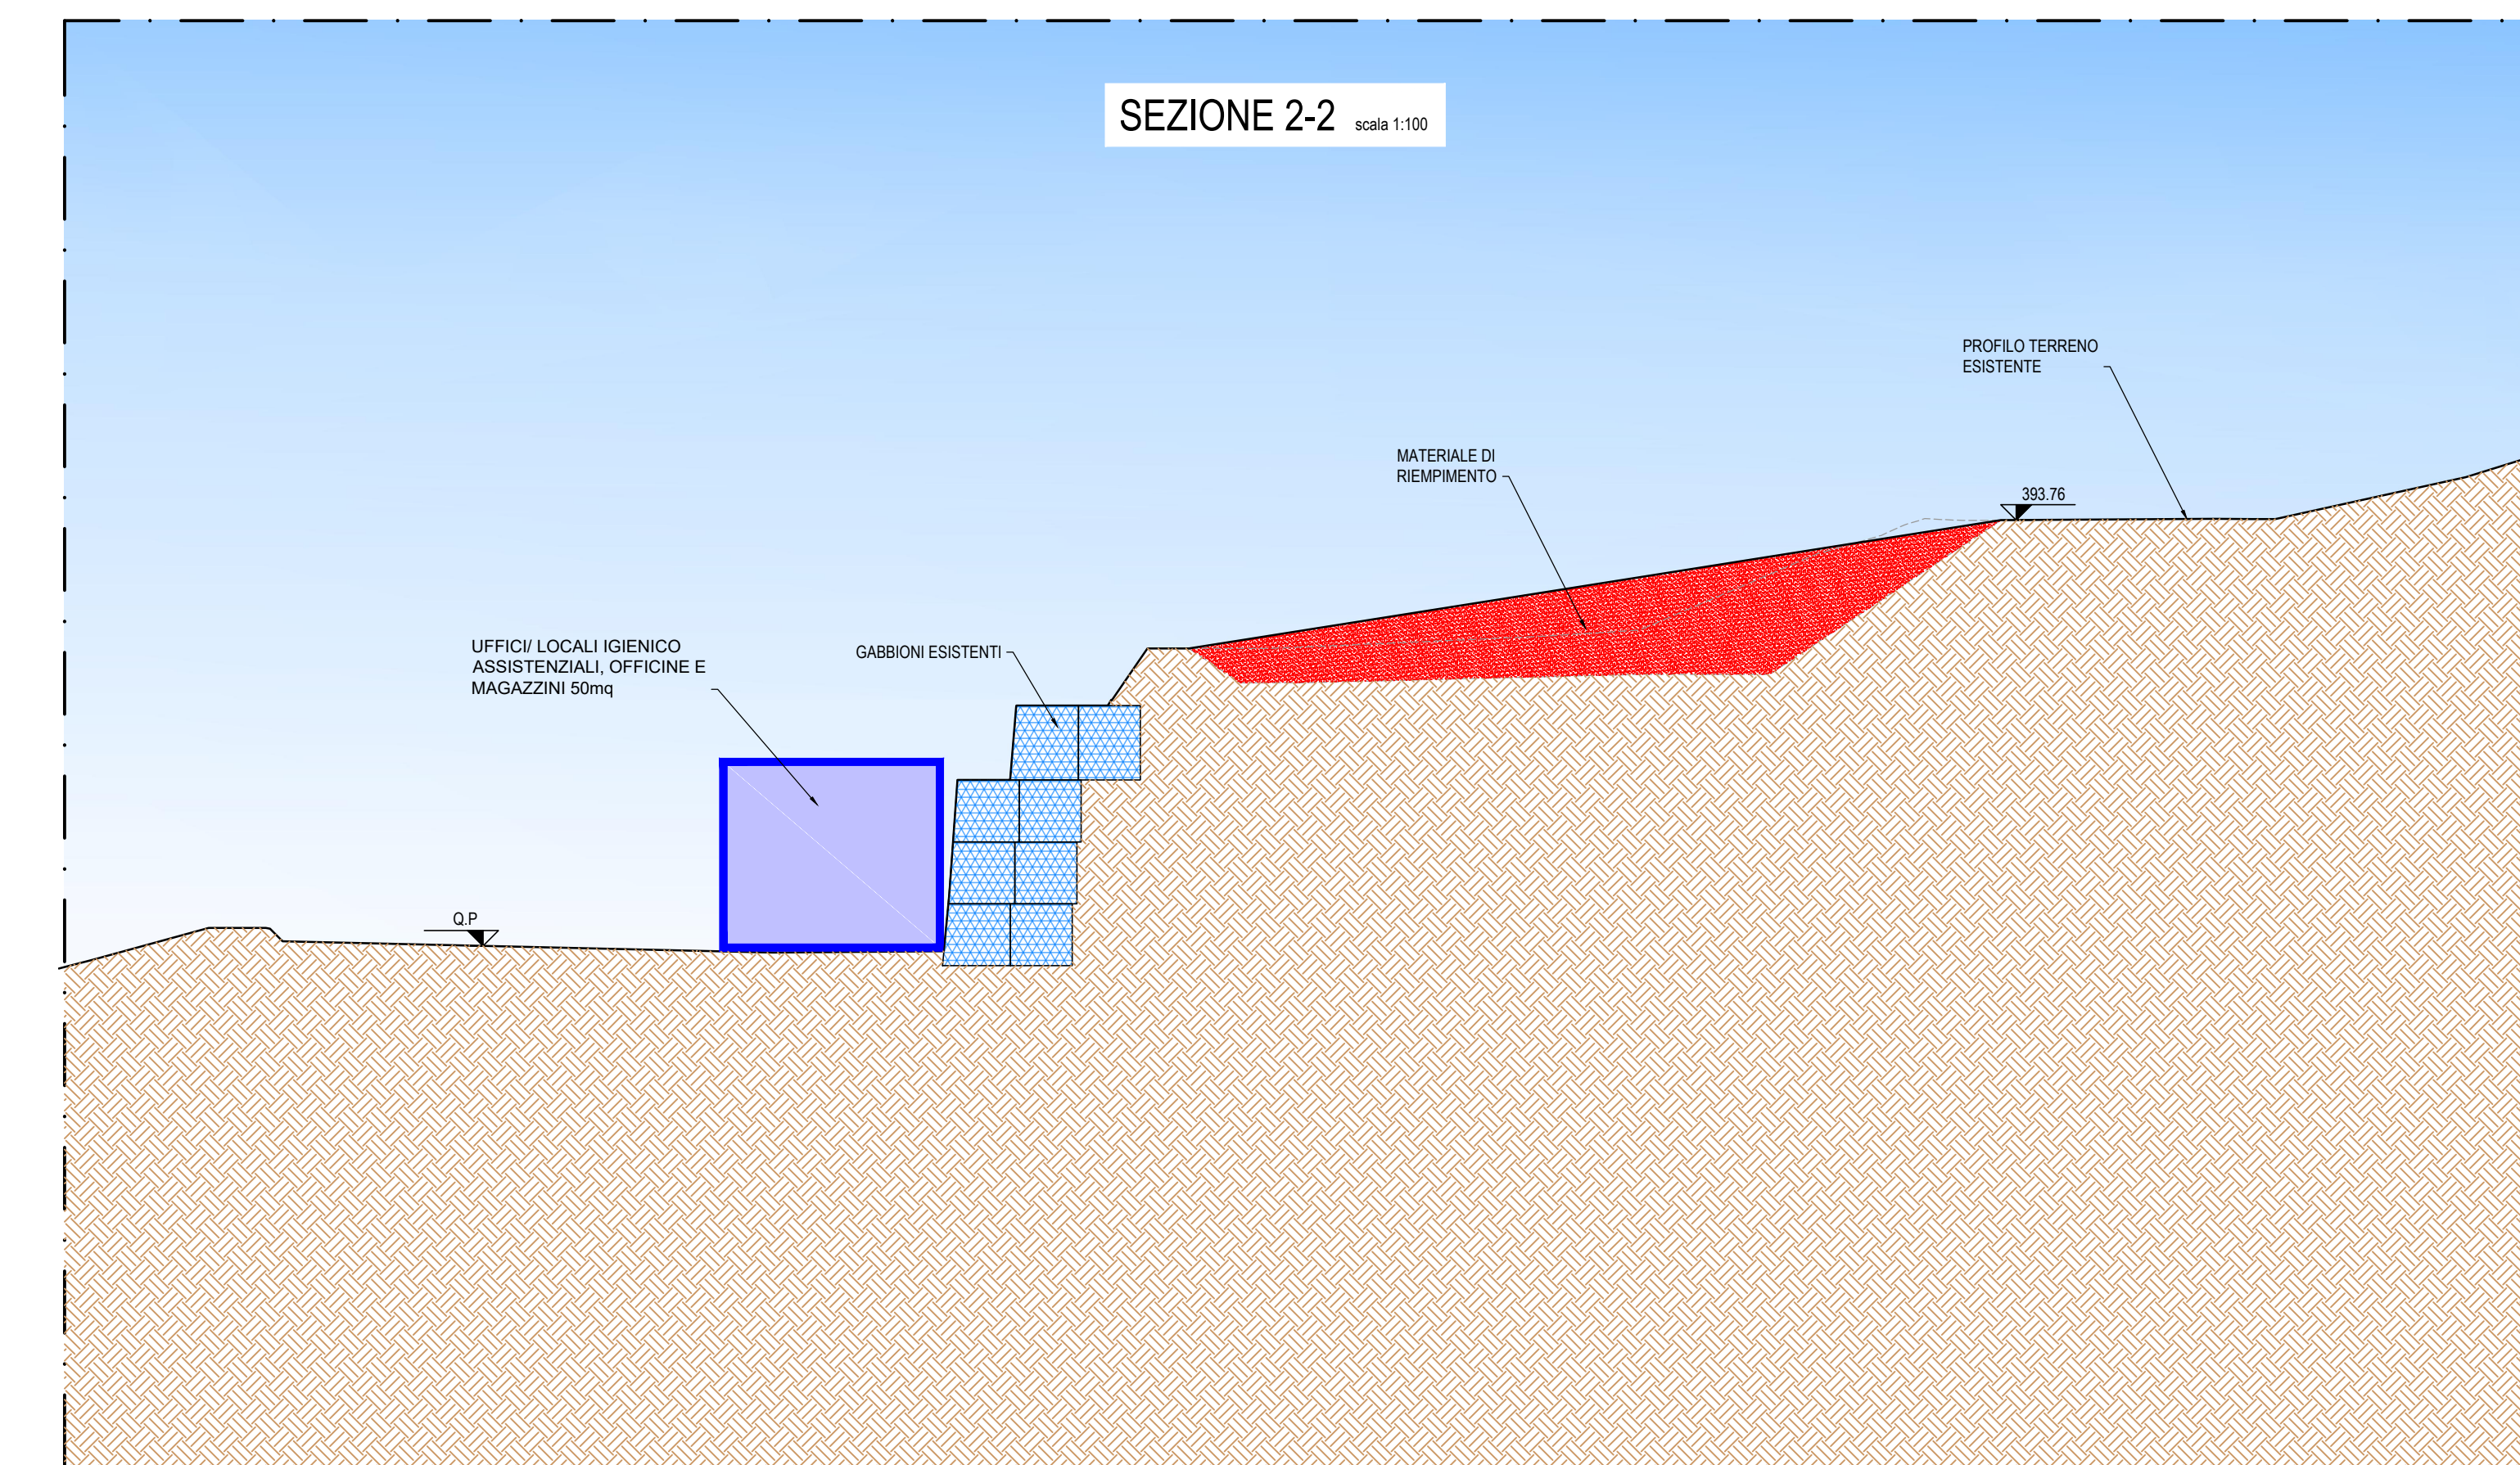


PLANIMETRIA DI CANTIERIZZAZIONE scala 1:200

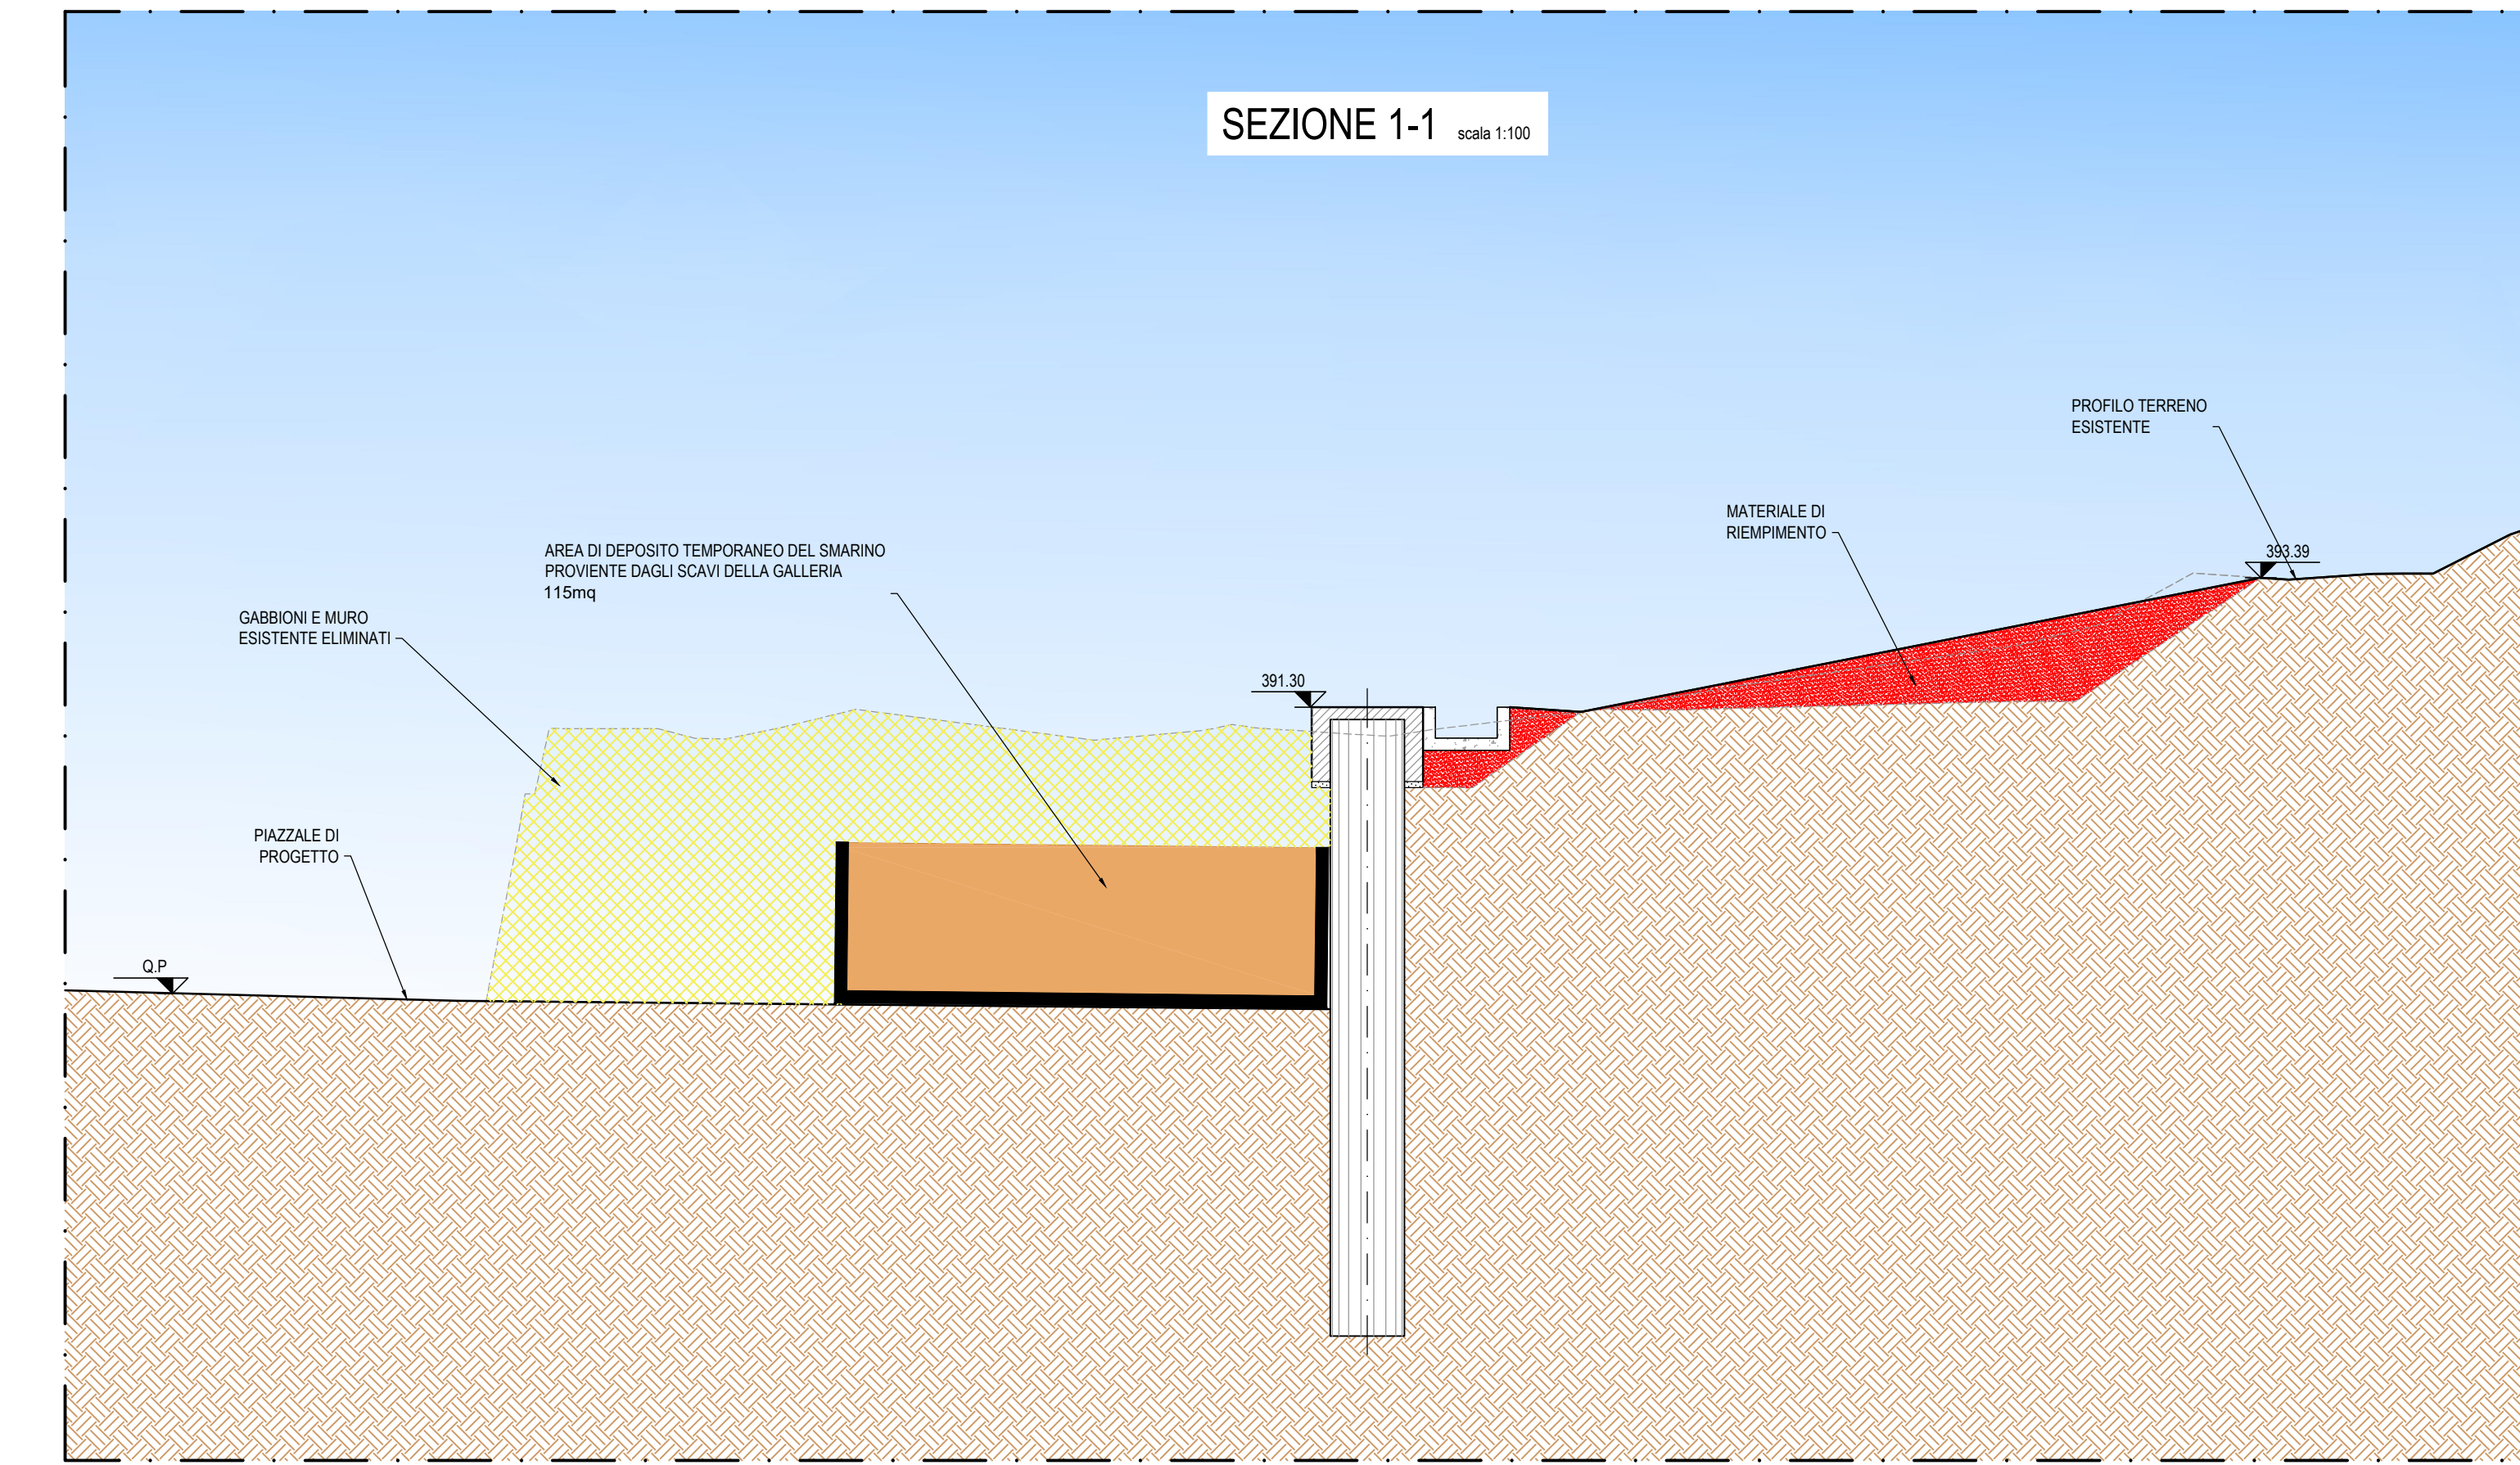

NOTE
1. QUOTE IN METRI SE NON DIVERSAMENTE INDICATO

REGIONE CAMPANIA
Acqua Campania S.p.A.

UTILIZZO IDROPOTABILE DELLE ACQUE DELL'INVASO DI CAMPOLATTARO E POTENZIAMENTO DELL'ALIMENTAZIONE POTABILE PER L'AREA BENEVENTANA

PROGETTO DI FATTIBILITA' TECNICA ED ECONOMICA
Stralcio Allegato IV D.L. 31.05.2021 n.77 - L. di conversione 21.07.2021 n.108

Responsabile Unico del Procedimento
Dirigente Ciclo Integrato delle Acque della G.R. della Campania
Ing. Rosario Marco

Il Concessionario
Acqua Campania S.p.A.
Direttore Generale
Piera Turchia
(Ing. Giuseppe Mario BALPANI)

I Progettisti

Revisione	Data	Disegnazione	E. Tarca	G. Ragrezo	F. Rossi
01	02/12/2021	EMISSIONE PER VIA			

TITOLO: CANTIERIZZAZIONE
AREA DI CANTIERE PRESSO COLLEGAMENTO DELLA GALLERIA ALL'OPERA DI PRESA ESISTENTE - PLANIMETRIA - 2 DI 2

Progettazione:
VIANINI LAVORI S.p.A.
FINALCA ingegneria srl

Allegato: CA.03.01.2
Revisione: 01
Scala: 1:200 / 1:100