

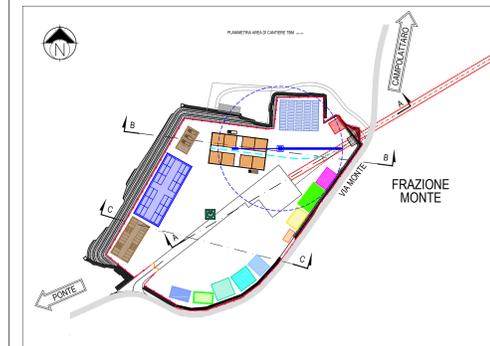
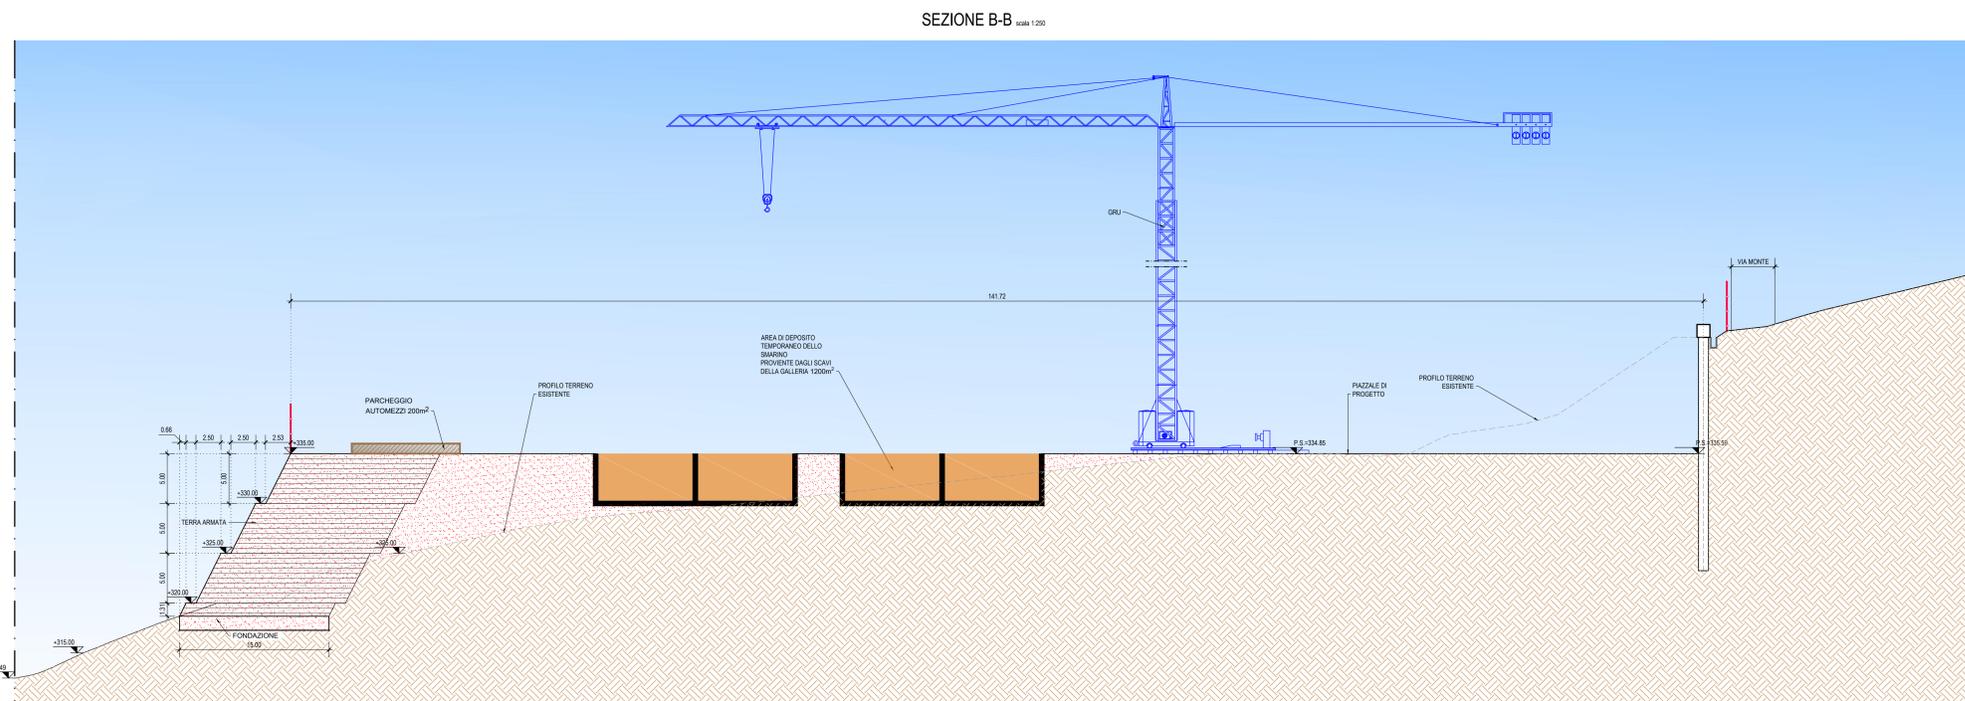


LEGENDA

	DIREZIONE DI MARCIA		GRU
	PERCORSO PEDONALE		PARCHEGGIO AUTO E AUTOMEZZI
	UFFICI LOCALI IGIENICO ASSISTENZIALI, OFFICINE E MAGAZZINI		AREA TRATTAMENTO ACQUE
	STOCCAGGIO DEL NASTRO TRASPORTATORE		BACINO DI RITENZIONE DELLE ACQUE PLUVIALI
	PERCORSO TRENI PER LO SMARINO		DEPOSITO MATERIALI
	ZONA DI FUNZIONAMENTO DELLA MACCHINA		VENTOLINO E INFERMERIA
	AREA DI DEPOSITO TEMPORANEO DELLO SMARINO PROVENIENTE DAGLI SCAVI DELLA GALLERIA		CABINA DI TRASFORMAZIONE E GRUPPO ELETTROGENO
	AREA DI STOCCAGGIO DEI CONCI		LIMITE DELL'AREA DI CANTIERE
	AREA IMPIANTO BI-COMPONENTE		LAVAGGIO GOMME
	ARE DEPOSITO CHIMICHE E RIFIUTI		PUNTO D'INCONTRO
	PESA		

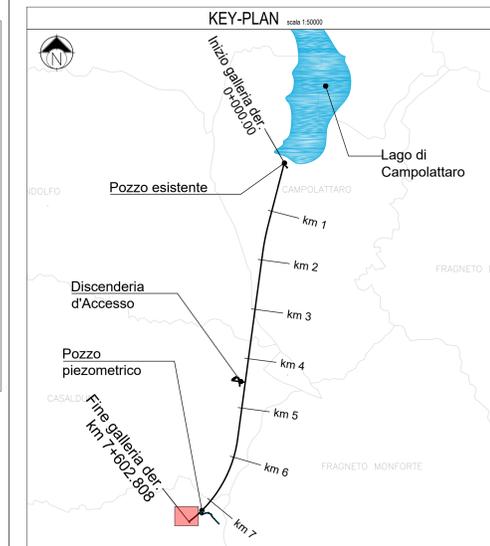

- #### NOTE
1. QUOTE IN METRI SE NON DIVERSAMENTE INDICATO
 2. PER I DETTAGLI CIRCA LE OPERE DI SOSTEGNO DEL PORTALE FARE RIFERIMENTO AGLI ELABORATI GRAFICI TAV.GN.8.
 3. PER I DETTAGLI CIRCA LE OPERE IN TERRA, FARE RIFERIMENTO AGLI ELABORATI GRAFICI TAV.GN.9.
 4. LE SCARPATE TEMPORANEE VENGONO REALIZZATE PER LA POSA IN OPERA DELLA PARATA DI PALI.

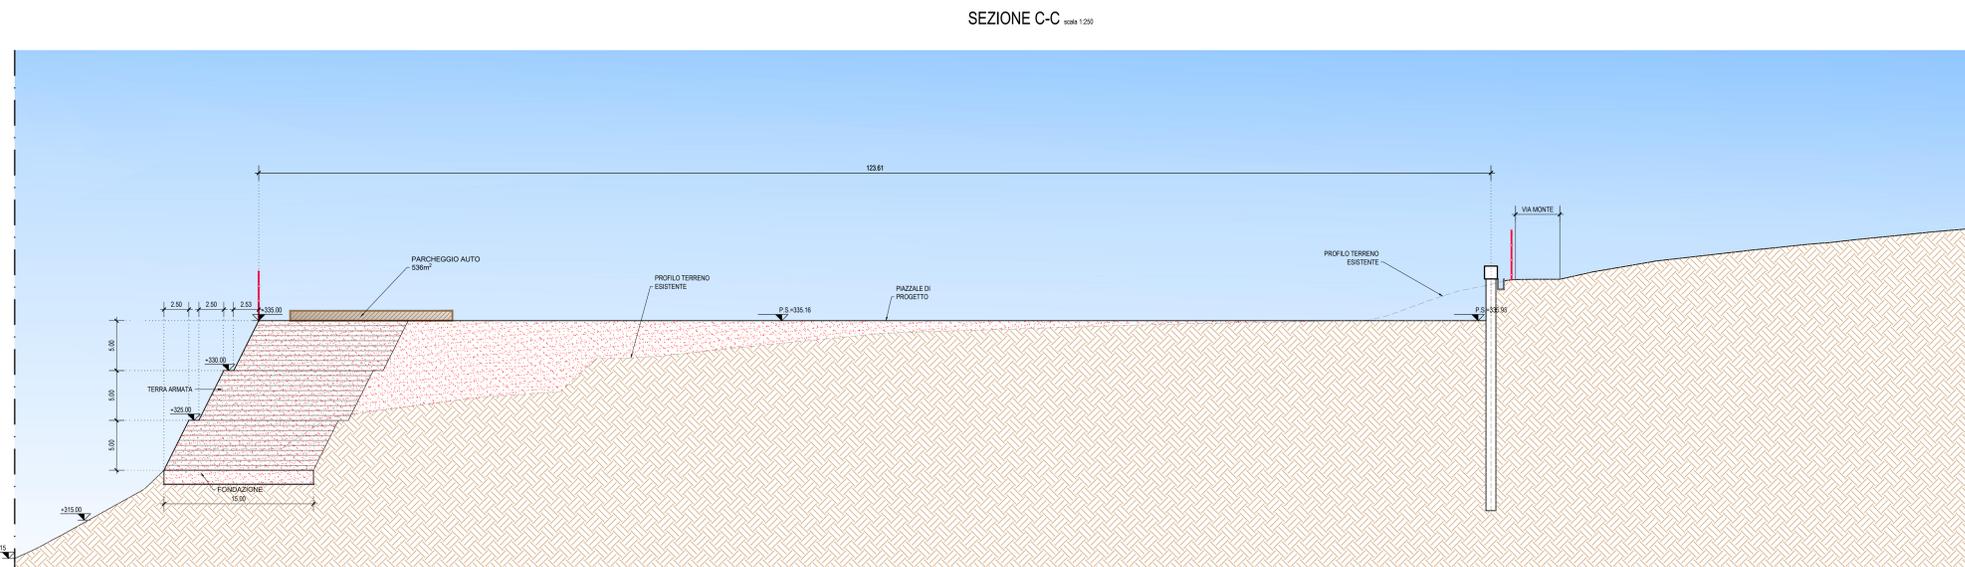

REGIONE CAMPANIA

Acqua Campania S.p.A.

UTILIZZO IDROPOTABILE DELLE ACQUE DELL'INVASO DI CAMPOLATTARO E POTENZIAMENTO DELL'ALIMENTAZIONE POTABILE PER L'AREA BENEVENTANA

PROGETTO DI FATTIBILITA' TECNICA ED ECONOMICA

Stralcio Allegato IV D.L. 31.05.2021 n.77 - L. di conversione 21.07.2021 n.108

Responsabile Unico del Procedimento
Dirigente Ciclo Integrato delle Acque della G.R. della Campania
Ing. Rosario Manzi

Il Concessionario
Acqua Campania S.p.A.
Direttore Generale
Area Tecnica
Ing. Giancarlo Mario SALVA



Revisione	Data	Descrizione	E. Tarca	G. Ragazzo	F. Rossi
01	Dicembre 2021	EMISSIONE PER VIA			

TITOLO: **CANTIERIZZAZIONE**

AREA DI CANTIERE TBM - SEZIONI

Progettazione:
VIANINI LAVORI S.p.A.
FINALCA
Ingegneria srl