PLANIMETRIA CUNICOLO - PISTE - scala 1:50

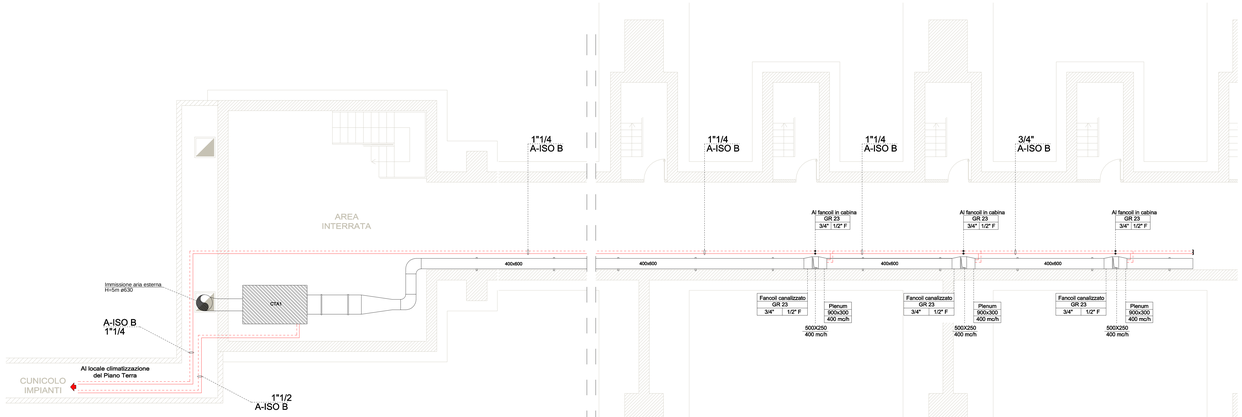

Caratteristiche FANCOIL TIPO 3 a mobiletto			
Sigla		GR3	
Utenza: Climatizzazione locali		Zona: Fabbricato esattore	
Sezione filtrante			
	Filtri piani rigenerabili		
Batteria di raffreddamento			
	Potenzialità	kW	1,70
	T acqua ingresso	°C	7
	T acqua uscita	°C	12
	Portata acqua	l/h	415
	Valvola a tre vie	DN	DN20
	Tubazioni	Ø	22
Batteria di riscaldamento			
	Potenzialità	kW	2,88
	T acqua ingresso	°C	50
	T acqua uscita	°C	40
	Portata acqua	l/h	250
	Valvola a tre vie	DN	DN20
	Tubazioni	Ø	22
Ventilatore centrifugo/commutatore a tre velocità			
	Portata aria	mc/h	450
	Potenza elettrica	W	50

PARTICOLARE B: DETTAGLIO INSTALLAZIONE FAN COIL CANALIZZATO

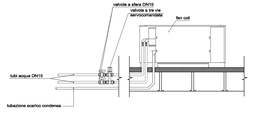

PARTICOLARE A: DETTAGLIO INSTALLAZIONE FAN COIL ORIZZONTALE O VERTICALE

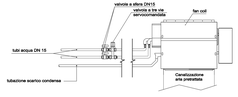

SEZIONE TRASVERSALE CUNICOLO - PISTE

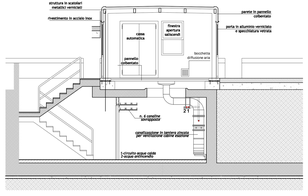

SEZIONE LONGITUDINALE CUNICOLO - PISTE - scala 1:50

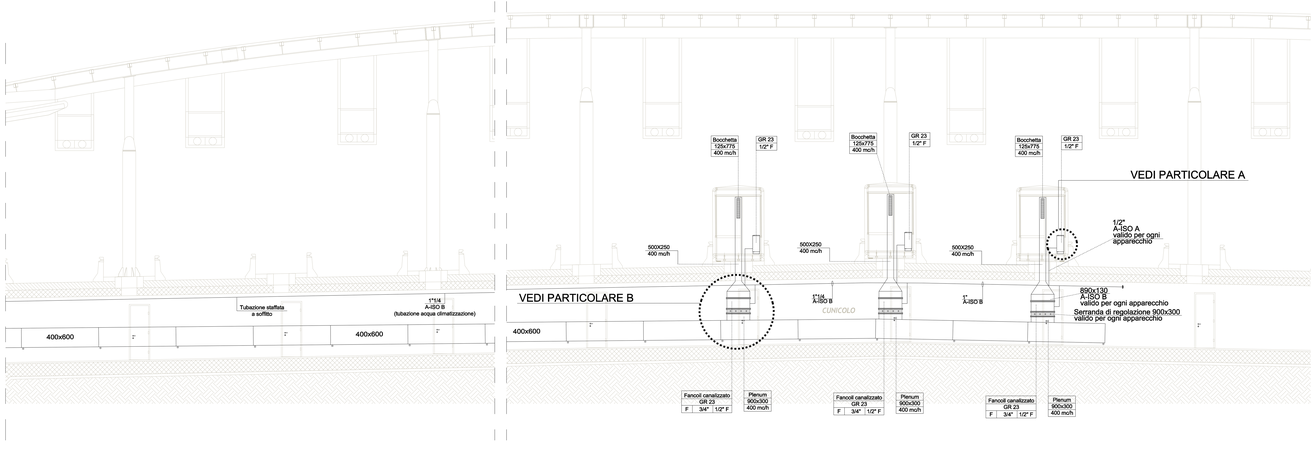

KEY-PLAN

LEGENDA

	Ventiloconvettore a mobiletto a doppia batteria a 3 ranghi+1 caratteristiche e grandezze come da tabelle
1 2 3	1- N. di ranghi batteria 2- attacchi 3- sfiaiuchi
	Tubazioni circuito ventiloconvettori, prima del collettore in acciaio nero tipo Mannesmann, dopo il collettore in tubo multistrato preisolato

NOTE

N.B.

Le quote relative al posizionamento delle apparecchiature fanno riferimento alla distanza asse apparecchio/muro e sono riportate in cm.

IL CONCEDENTE

Regione Emilia-Romagna

IL CONCESSIONARIO

ARC AUTOSTRADA CISPADANA

AUTOSTRADA REGIONALE CISPADANA
DAL CASELLO DI REGGIOLO-ROLO SULLA A22 AL CASELLO DI FERRARA SUD SULLA A13

CODICE C.U.P. : I53J99000000001

PROGETTO DEFINITIVO

ASSE AUTOSTRADALE

IMPIANTI TECNICI

EDIFICI E BARRIERE DI ESAZIONE

BARRIERA DI FERRARA SUD

PLANIMETRIA IMPIANTO DI CLIMATIZZAZIONE E VENTILAZIONE CUNICOLO - PISTE

IL PROGETTISTA

Ing. Antonio De Paolo
Albo Ingegneri Prov. BO n° 3599/A

ORDINE DEGLI INGEGNERI DELLA PROVINCIA DI BOLOGNA
Ing. Antonio De Paolo
Settore Civile e Ambientale
Sezione A
n. 3599

PROFESSIONISTI INTEGRAZIONE PRESTAZIONI SPECIALISTICHE

Ing. Sirolo Iaio
Albo Ing. Reggio Emilia n° 945

IL CONCESSIONARIO

Autostrada Regionale Cispadana S.p.A.
Il Presidente
Duccio Neri

REV.	DATA	DESCRIZIONE	REDAZIONE	CONTROLLO	APPROVAZIONE
A	17.04.2012	EMISSIONE	FRASSINETI/DE FAZIO	SALSI	

ORDINE DI ELABORATO: 4 6 5 7 — PROG. P D — LIV. 0 — DIS. D O K — DISC. D P R O G — NOTE VER. 0 — ARC. 1 M — TIP. ELABOR. P I — PROGRESS. 0 5 — REV. A — SCALA 1:50

DATA: 17 MAGGIO 2012

IL PRESENTE DISEGNO NON POTRA' ESSERE RIPRODOTTO O COPIATO O TRASMESSO A TERZI O MESSO FUORI DALLA DISPOSIZIONE DEL TITOLARE DEL DIRITTO SENZA PERMESSO SCRITTO DEL TITOLARE. IL PRESENTE DISEGNO NON POTRA' ESSERE USATO PER OGGETTI DIVERSI DA QUELLI PER I QUALI E' STATO CONSEGNATO SENZA PERMESSO SCRITTO DEL TITOLARE DEL DIRITTO.

MODELLO: DI_COPERTINA_1_2_A