


STATO DI FATTO - VISTA 1



OPERA REALIZZATA - VISTA 1



OPERA MITIGATA - VISTA 1

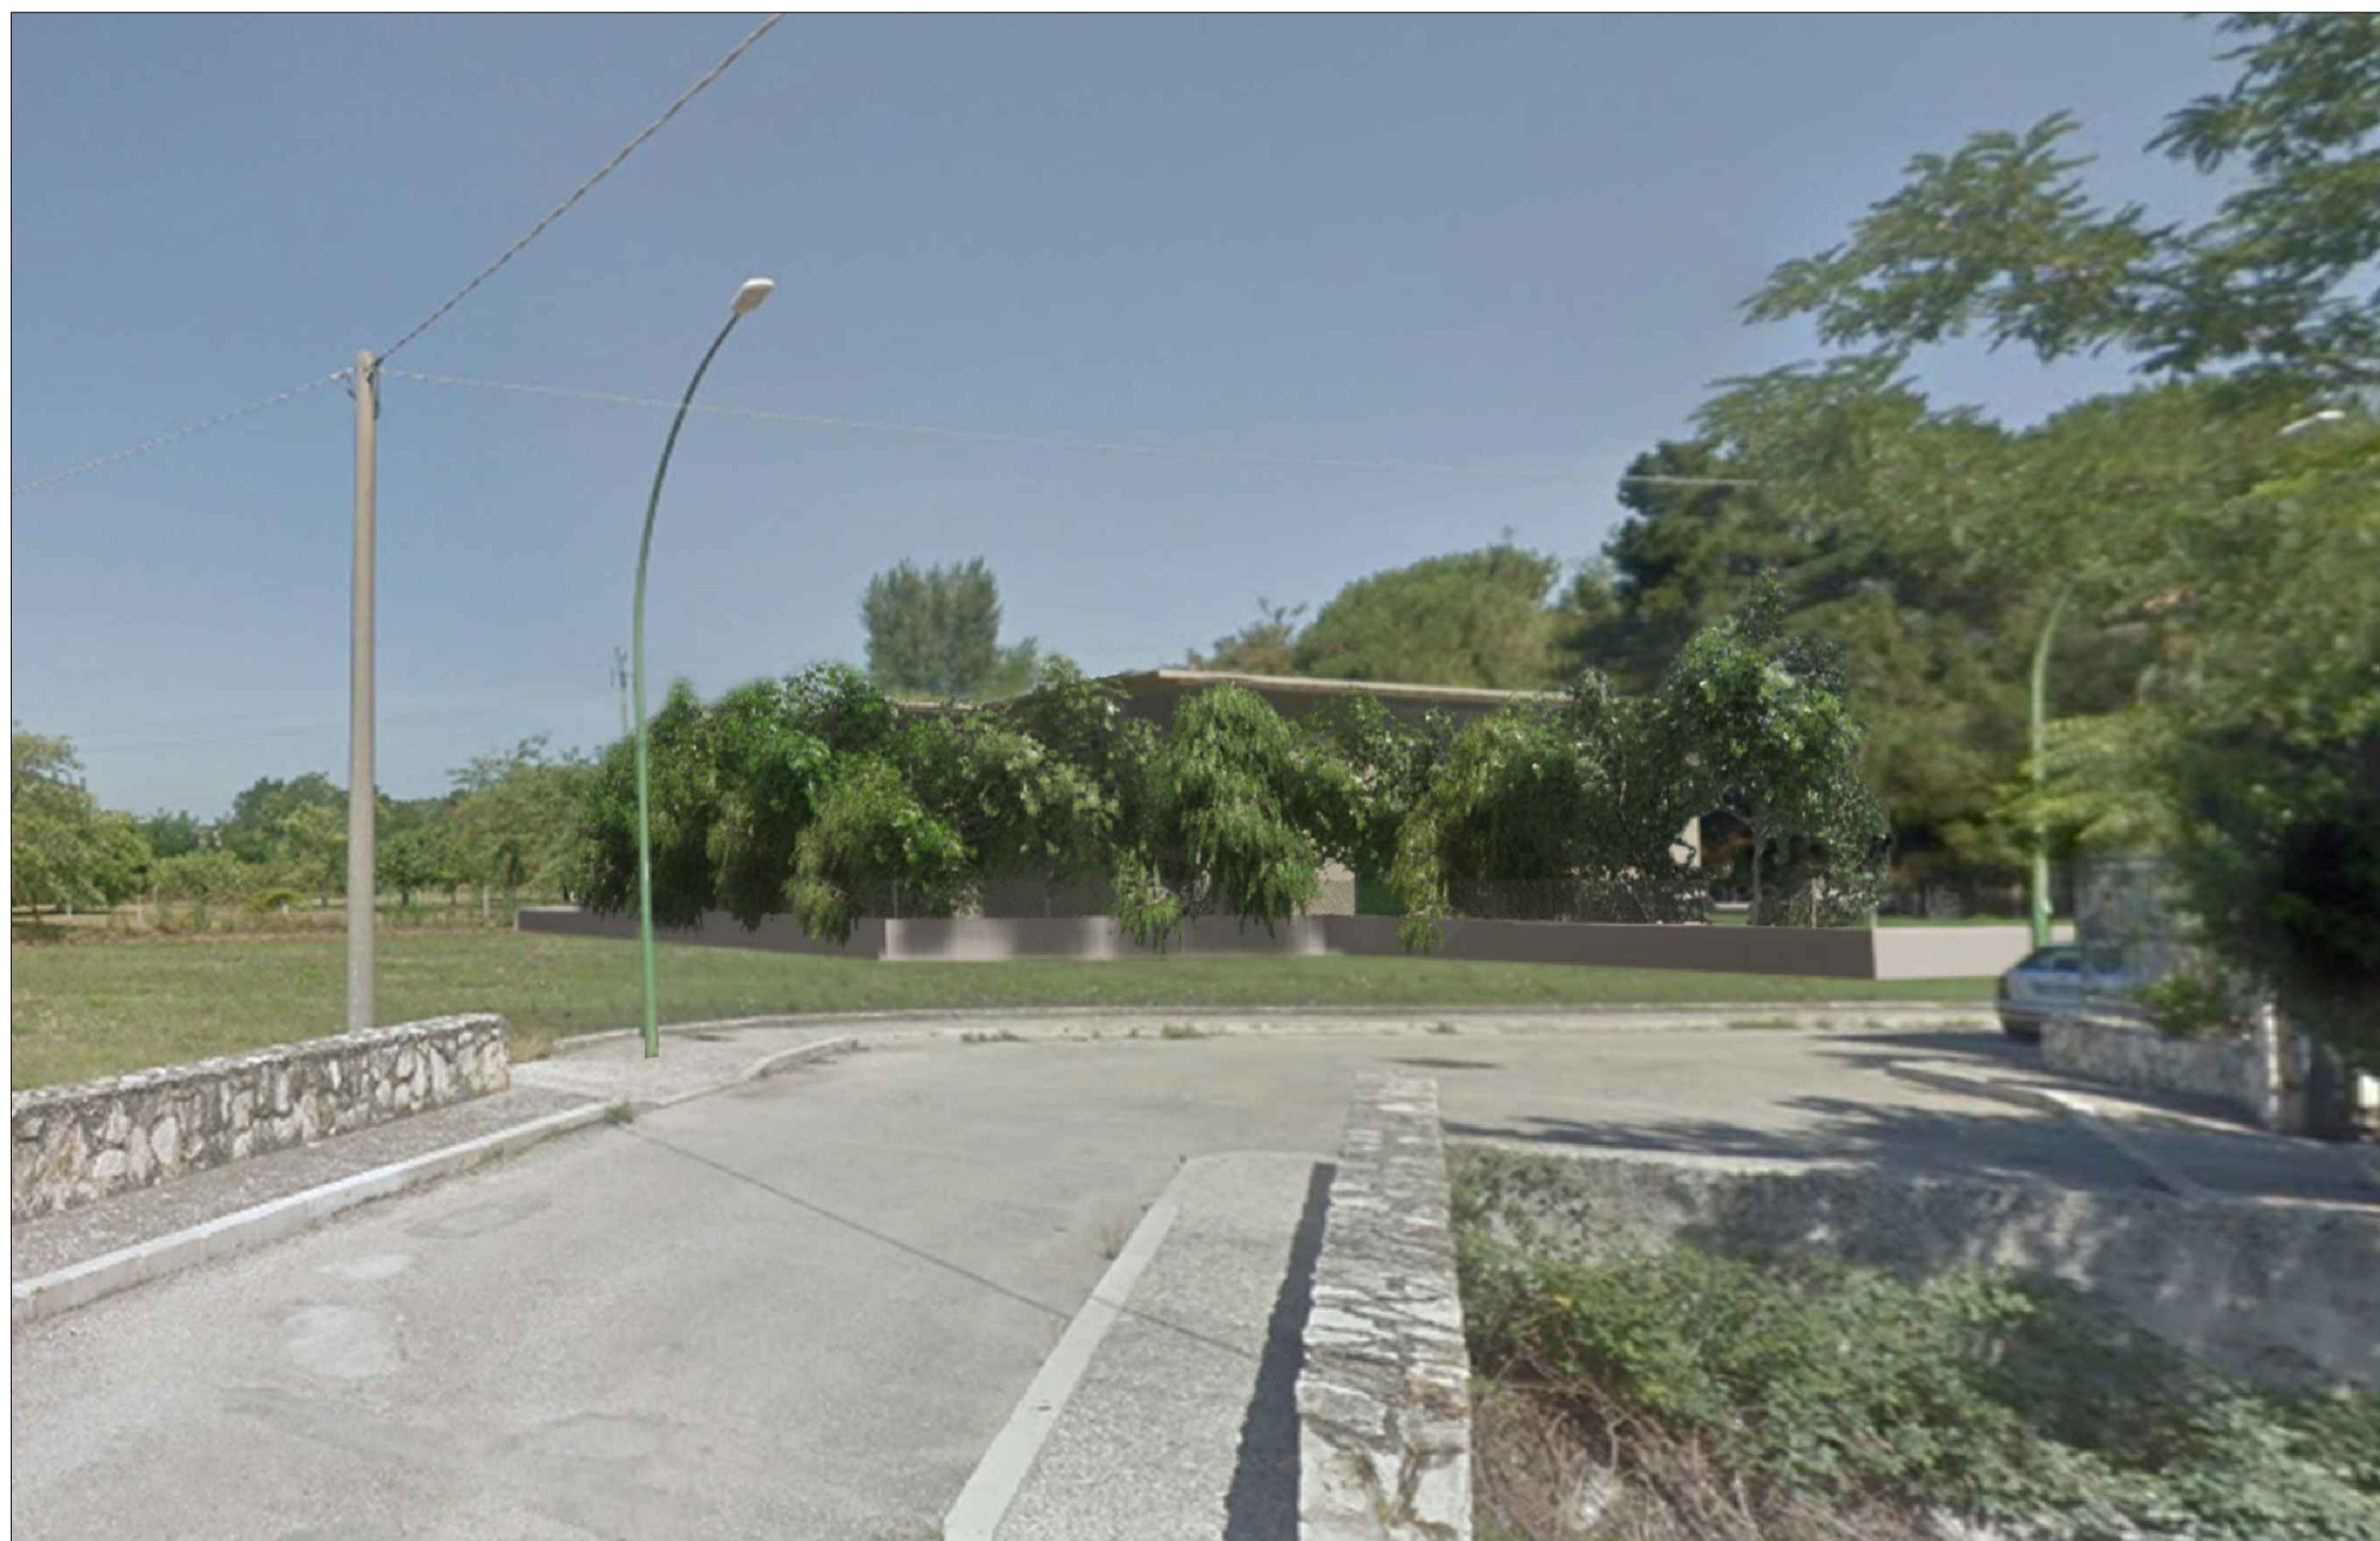

OPERA MITIGATA - VISTA 2



I render sono stati impostati scegliendo due punti di vista.

Il primo, dalla strada principale regolarmente frequentata, consente di avere un'idea dell'inserimento dell'opera nel contesto, il secondo dalla strada secondaria di accesso alla centrale.

Le mitigazioni hanno l'obiettivo di integrare le nuove opere nel paesaggio esistente, a tal fine è importante che anche la scelta della vegetazione richiami quella del vicino parco di Grassano armonizzandosi con le strutture vegetazionali già presenti.

Si suggerisce che in sede di progettazione esecutiva si preveda la riprogettazione dell'ingresso con ripulitura degli elementi stradali.



# REGIONE CAMPANIA

Acqua Campania S.p.A.

UTILIZZO IDROPOTABILE DELLE ACQUE DELL'INVASO DI CAMPOLATTARO E POTENZIAMENTO DELL'ALIMENTAZIONE POTABILE PER L'AREA BENEVENTANA

## STUDIO DI IMPATTO AMBIENTALE

I Progettisti

Il Concessionario

Revisione	Data	Descrizione	Redatto	Controllato	Approvato
1	Giugno 2021	EMISSIONE			
TITOLO :					
<b>VOLUME 4</b> <b>PAESAGGIO</b> RENDER - FOTOINSERIMENTO IMPIANTO IDROELETTRICO DI GRASSANO					
Allegato			Revisione: 1 Scala:		
TAV.V4.22.2					

