




DCS01

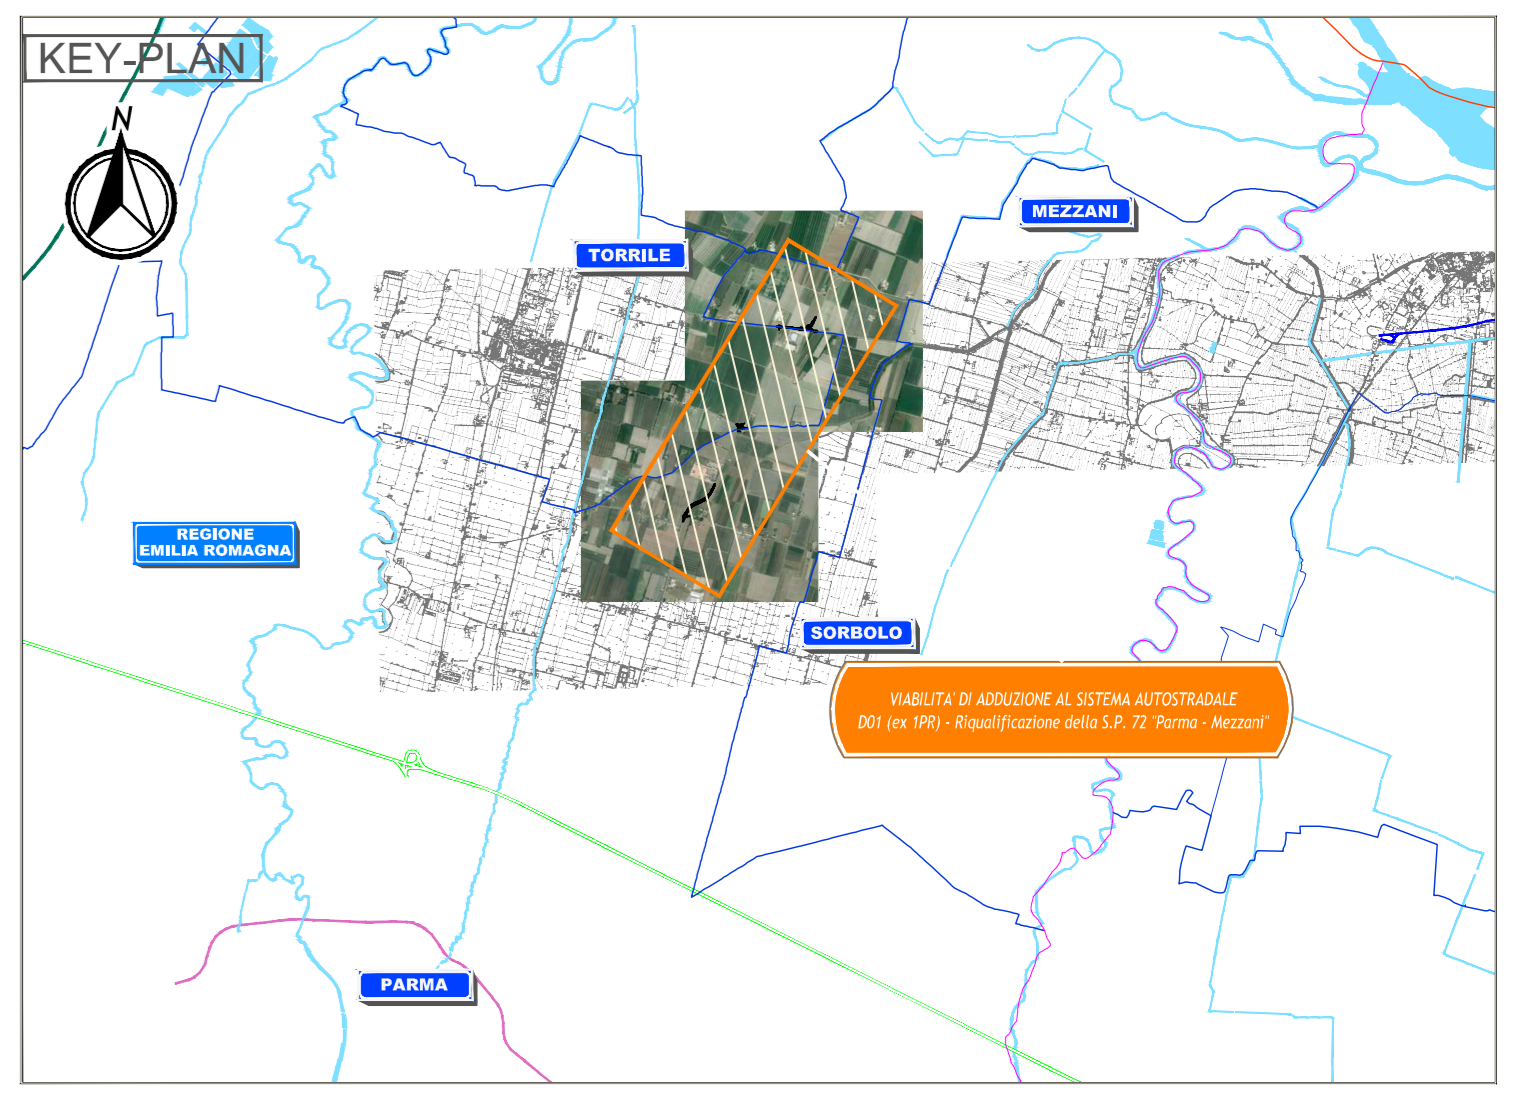

LEGENDA

TERRITORIO	INFRASTRUTTURE ESISTENTI
— Confini regionali	— Autostrade
— Confini provinciali	— Ferrovie
— Confini comunali	— Asse viario Cispadano
RUOLO (UE)	INFRASTRUTTURE DI PROGETTO
■ Denominazione Comune	— VIABILITÀ DI ADDUZIONE AL SISTEMA AUTOSTRADALE D01 (ex 1PR) - Riqualificazione della S.P. 72 "Parma - Mezzani"
■ Corsi d'acqua e presenze idrografiche principali	

ELABORATI DI RIFERIMENTO

CARATTERISTICHE DEI MATERIALI

NOTE

<p>IL CONCEDENTE Regione Emilia-Romagna</p>	<p>IL CONCESSIONARIO ARC AUTOSTRADA REGIONALE CISPADANA</p>
<p>AUTOSTRADA REGIONALE CISPADANA DAL CASELLO DI REGGIOLO-ROLO SULLA A22 AL CASELLO DI FERRARA SUD SULLA A13 CODICE C.U.P. E8180800060009</p>	
<p>PROGETTO DEFINITIVO</p>	
<p>D01 (EX 1PR) - RIQUALIFICAZIONE DELLA S.P. 72 "PARMA - MEZZANI" PARTE GENERALE INQUADRAMENTO GENERALE DELL'INTERVENTO PLANIMETRIE SU ORTOFOTO PLANIMETRIA SU FOTOPIANO</p>	
<p>IL PROGETTISTA Ing. Rodolfo Biondi Albo Ing. Modena n° 1236 SITECO s.r.l.</p>	<p>RESPONSABILE INTEGRAZIONE PRESTAZIONI SPECIALISTICHE Ing. Emilio Sola Albo Ing. Reggio Emilia n° 545</p>
<p>IL CONCESSIONARIO Autosole Regionale Cispadana S.p.A. L. PIRELLI G. PIRELLI G. PIRELLI</p>	<p>IL CONCESSIONARIO Autosole Regionale Cispadana S.p.A. L. PIRELLI G. PIRELLI G. PIRELLI</p>

G																							
F																							
E																							
D																							
C																							
B																							
A	17.04.2012	EMISSIONE				W. GIANAROLI	R. BIONDI																
REV.	DATA	DESCRIZIONE				E. SAL. ST.																	
<p>IDENTIFICAZIONE ELABORATO</p> <table border="1" style="width: 100%; border-collapse: collapse;"> <tr> <th>NUM. PROSP.</th> <th>REV.</th> <th>DATA</th> <th>DESCRIZIONE</th> <th>PRODOTTORE</th> <th>VERIFICATO</th> <th>CONTROLLATO</th> <th>AMMINISTRATIVO</th> </tr> <tr> <td>47117</td> <td>0</td> <td>0</td> <td>0</td> <td>0</td> <td>0</td> <td>0</td> <td>0</td> </tr> </table>								NUM. PROSP.	REV.	DATA	DESCRIZIONE	PRODOTTORE	VERIFICATO	CONTROLLATO	AMMINISTRATIVO	47117	0	0	0	0	0	0	0
NUM. PROSP.	REV.	DATA	DESCRIZIONE	PRODOTTORE	VERIFICATO	CONTROLLATO	AMMINISTRATIVO																
47117	0	0	0	0	0	0	0																
							MAGGIO 2012																
							SCALA 1:5000																