



SEZ. B - B'

SCALA 1:1.000

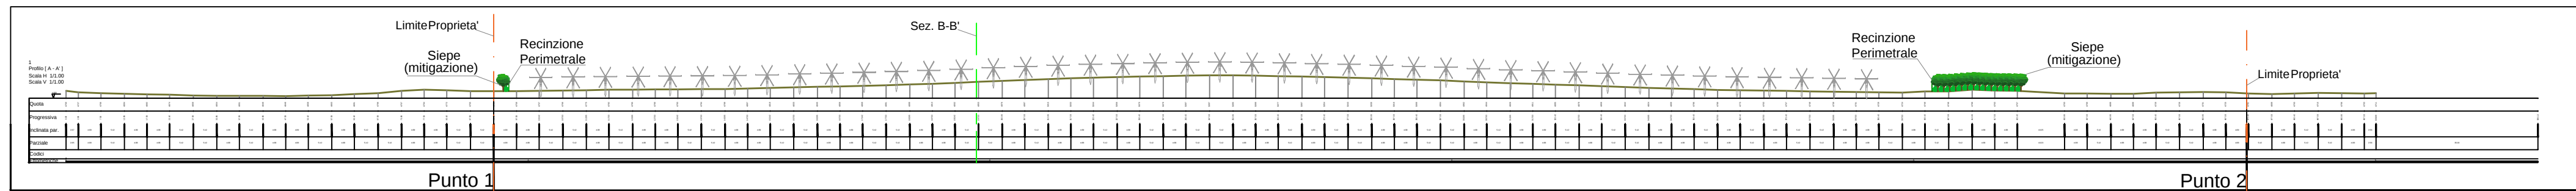


SEZ. A - A'

SCALA 1:1.000

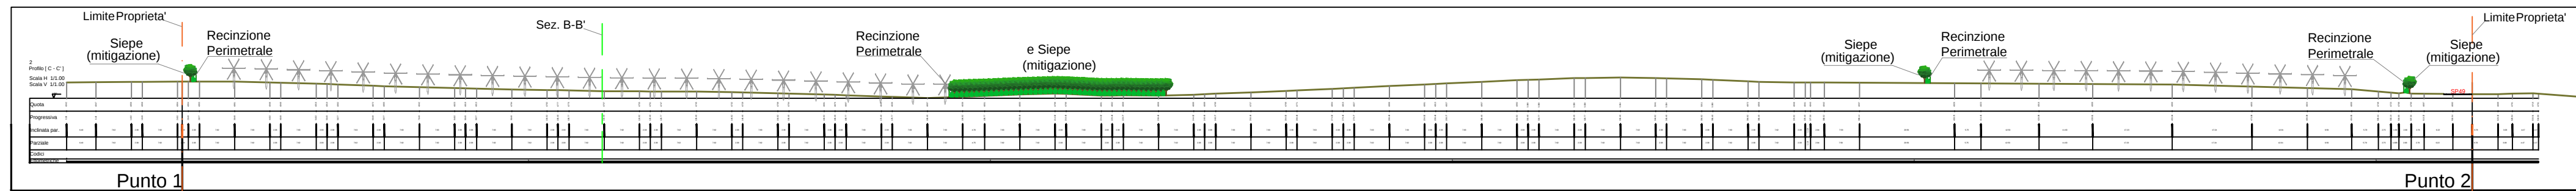


SEZ. C - C'


SCALA 1:1.000

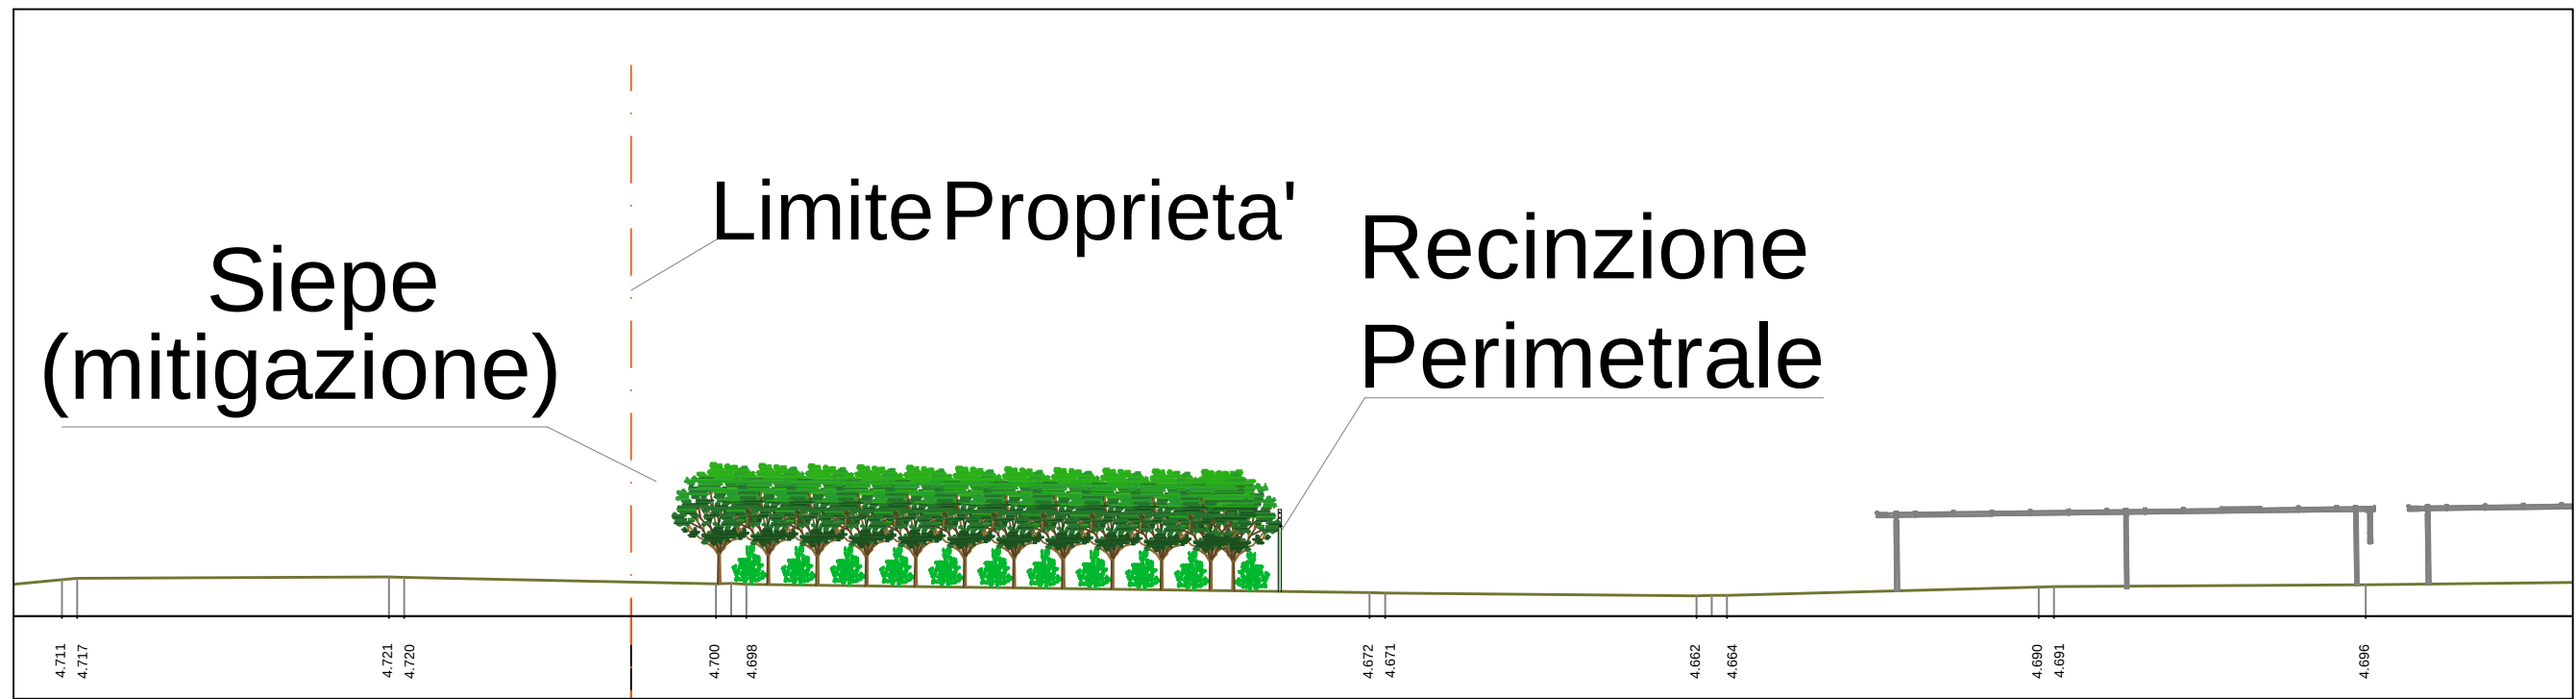


PARTICOLARE FUORI SCALA SEZ. B-B'

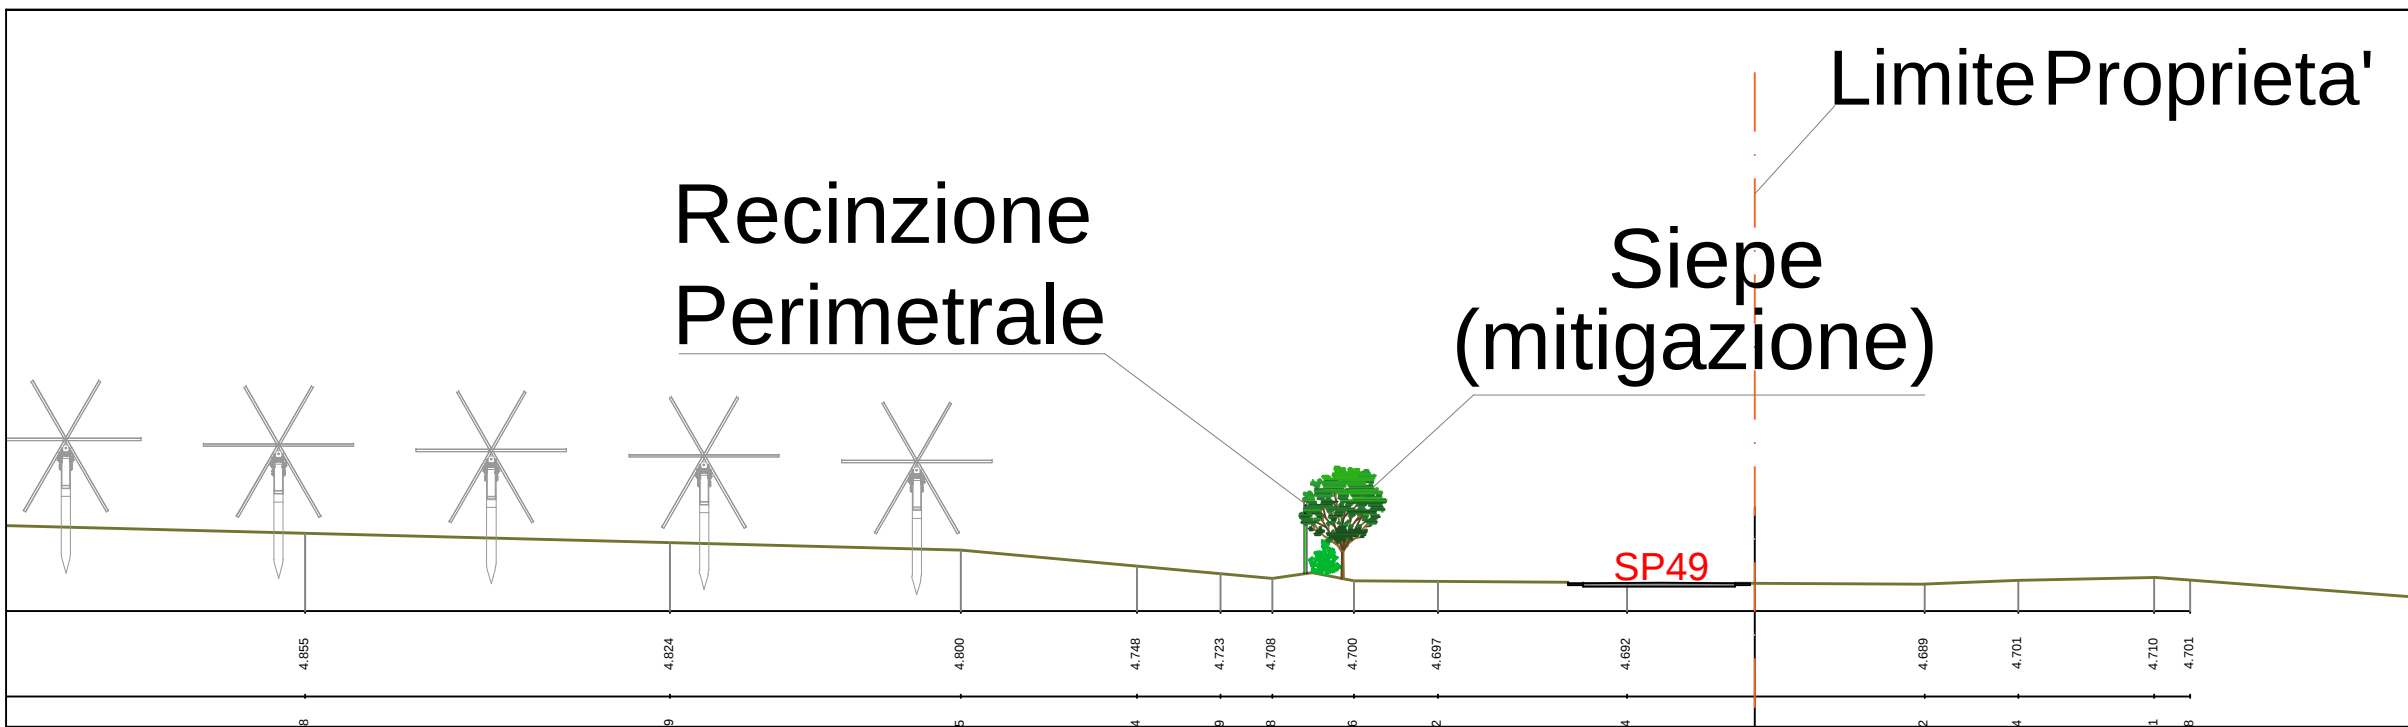

PARTICOLARE FUORI SCALA SEZ. C-C'

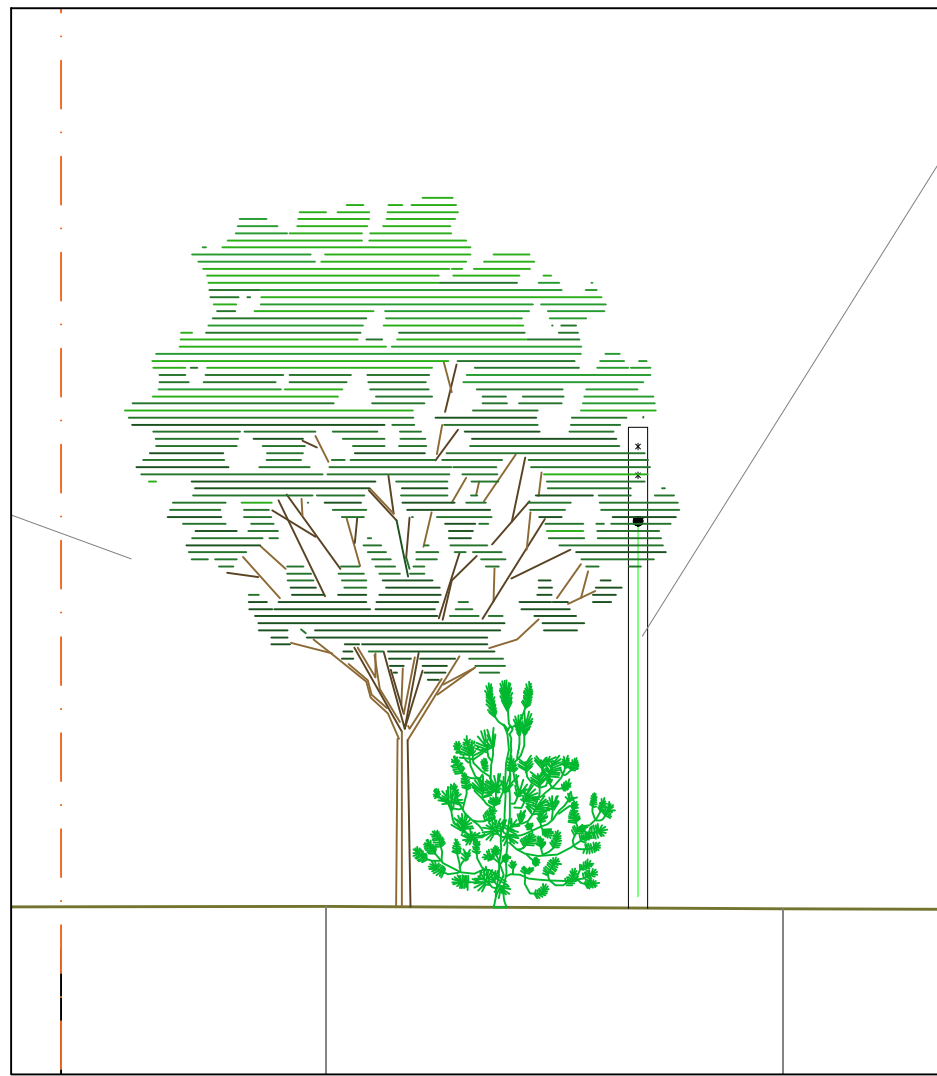

PARTICOLARE MITIGAZIONE

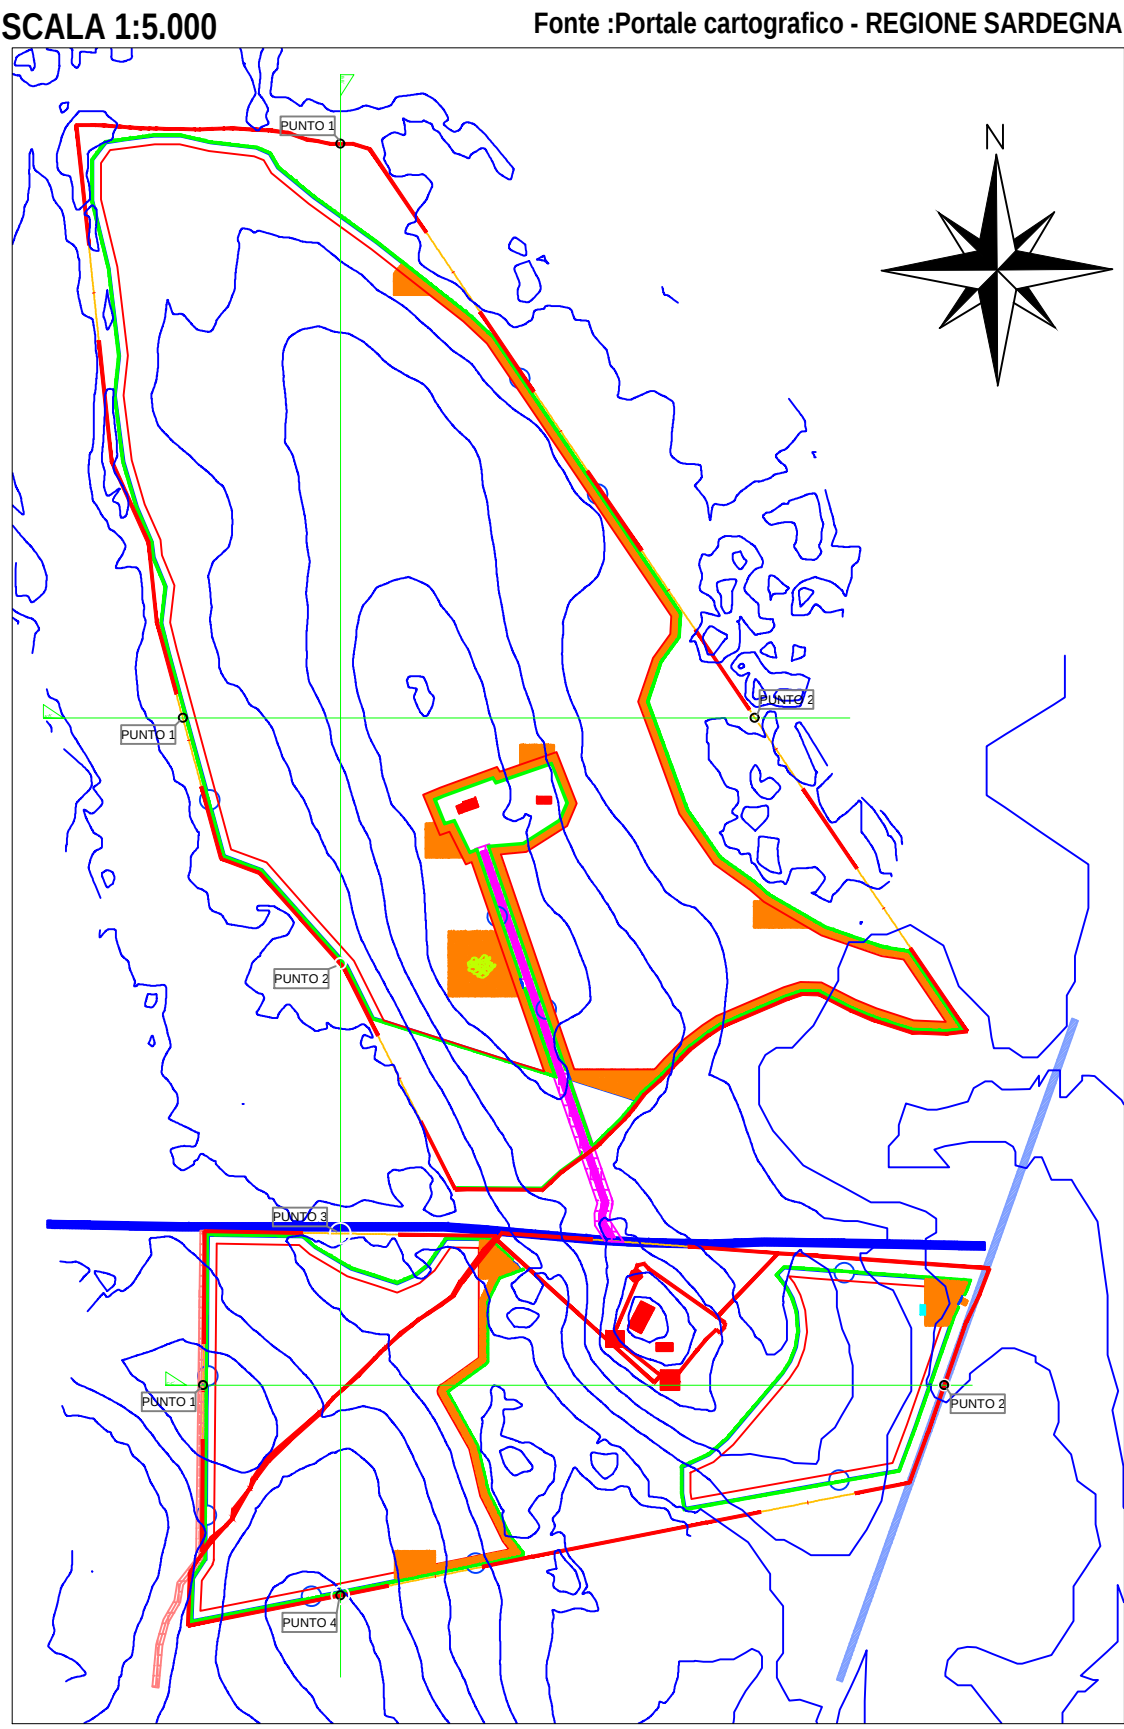

LEGENDA

- Limite catastale area progetto
- Edifici Esistenti
- Alberi
- Viabilità Privata Esistente
- Curve di livello 0.5 m

COMUNE DI SANTA GIUSTA					
PROVINCIA DI ORISTANO	REGIONE SARDEGNA				
REALIZZAZIONE IN AREA INDUSTRIALE ALLA RETE DI TRASMISSIONE NAZIONALE (RTN) DI POTENZA DI PICCO PARI A 27.071,07 KW					
Denominazione Impianto: IMPIANTO SANTA GIUSTA 1					
Ubicazione: Comune di SANTA GIUSTA (OR) Località "Cirras"					
ELABORATO 022401_IMP	SEZIONI STATO MODIFICATO				
Cod. Doc.: SAG20_022401_IMP_D	PROGETTO				
Progettista: CCEM SANTA GIUSTA S.r.l. Piazza Walter Van Voghewede, 8 09100 Oristano (OR) P.IVA 0315730214 - REA 62/233391 ITALY					
Tecnico: Dott. Ing. Luca Ferraroli Pompa (iscritto al n. 344 dell'Albo degli Ingegneri della Provincia di Fermo)					
Revisione	Data	Descrizione	Redatto	Approvato	Autoreizzato
01	25/02/2022	Progetto Definitivo	F.P.L.	F.P.L.	F.P.L.
02					
03					
04					
05					
Il Tecnico: Dott. Ing. Luca Ferraroli Pompa		Il Richiedente: CCEM SANTA GIUSTA S.R.L.			