



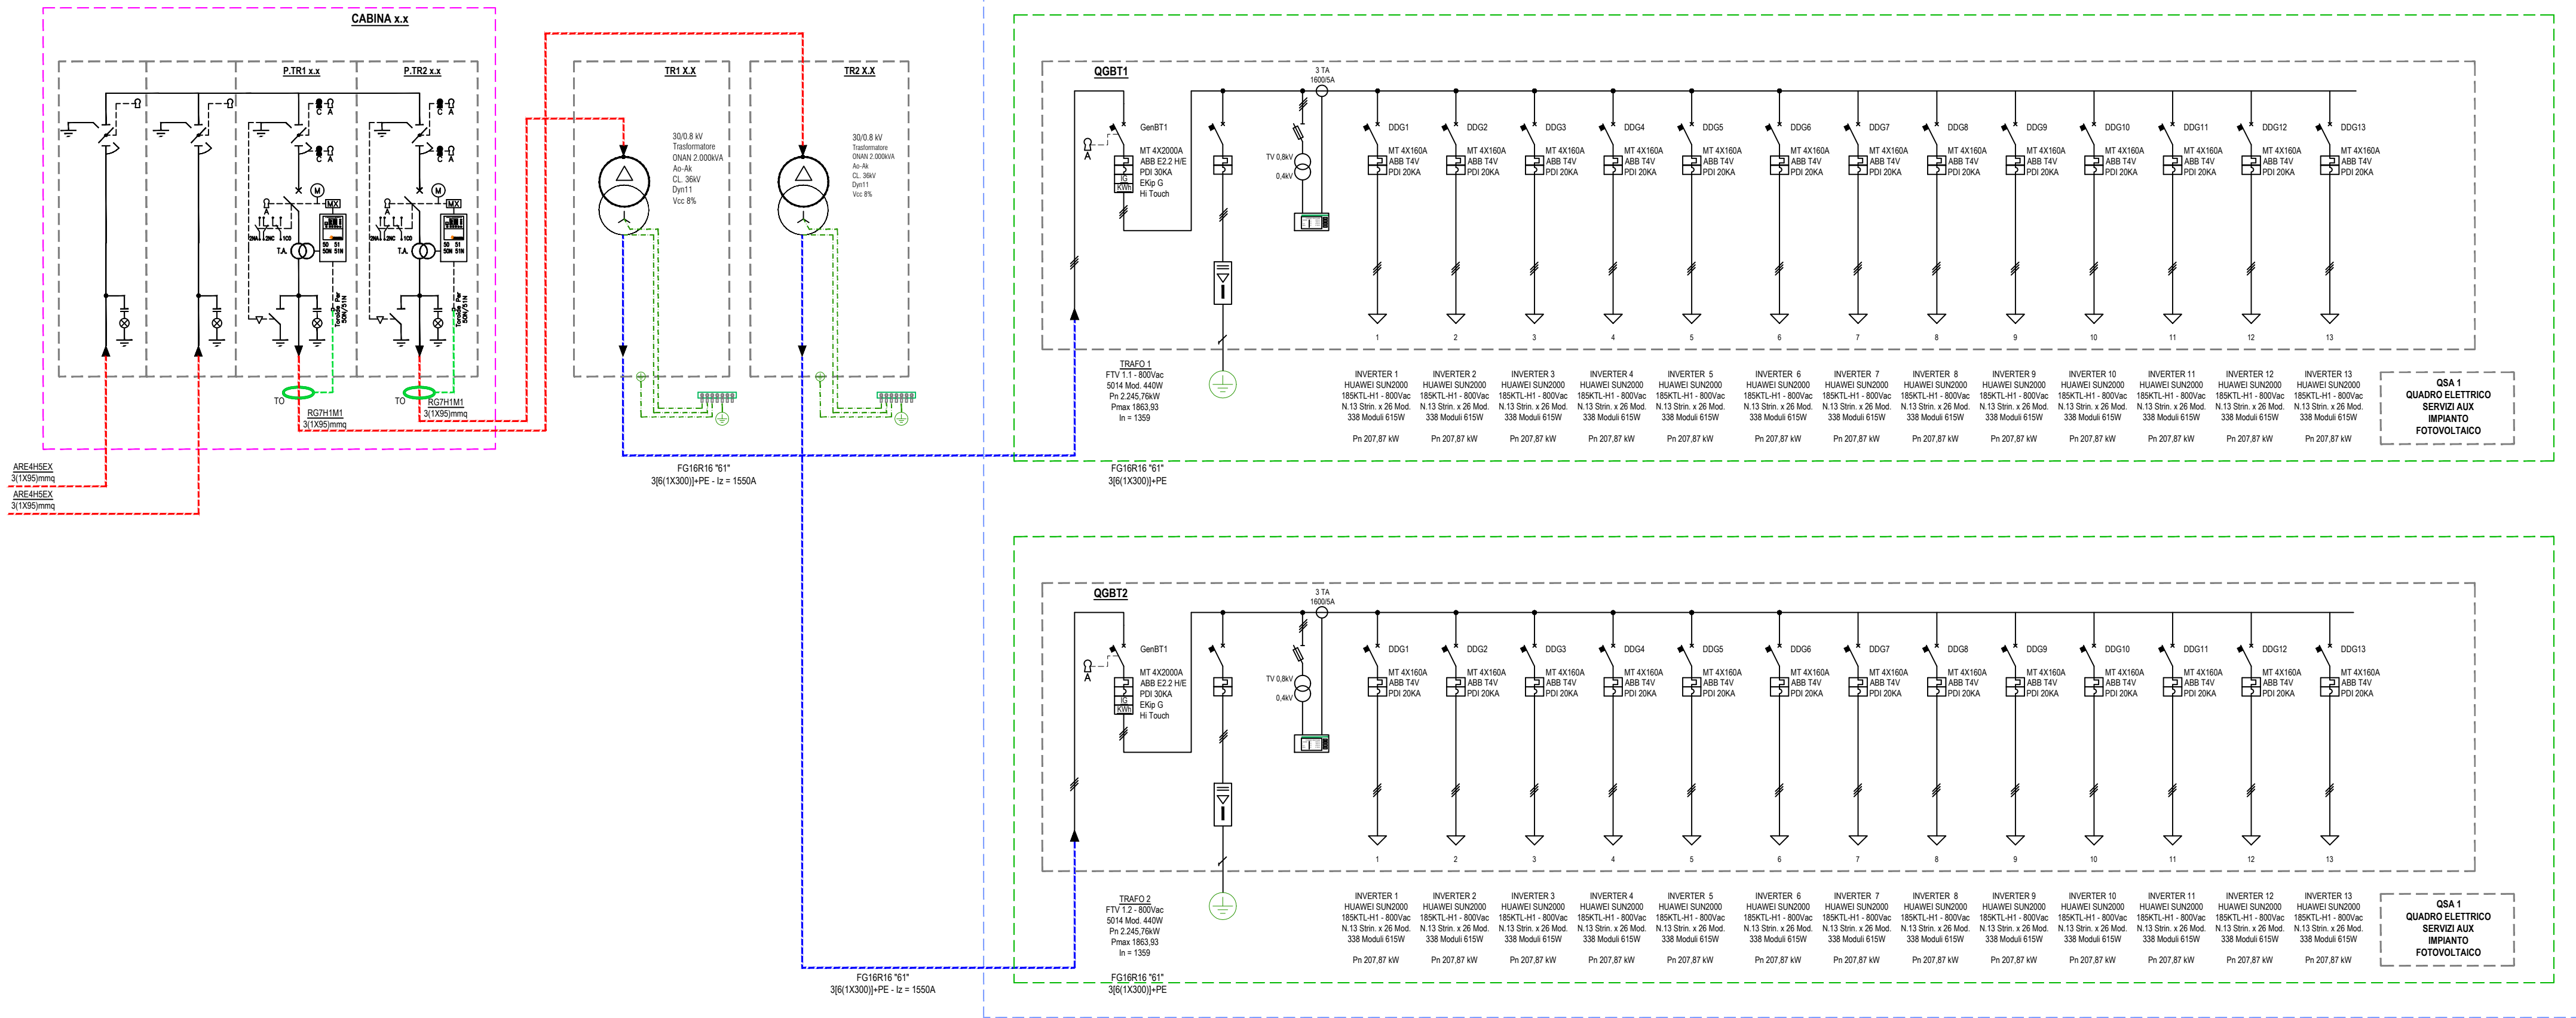

QMT CABINA CONSEGNA MT UTENTE
SCALA 1:20
(TIPICO)

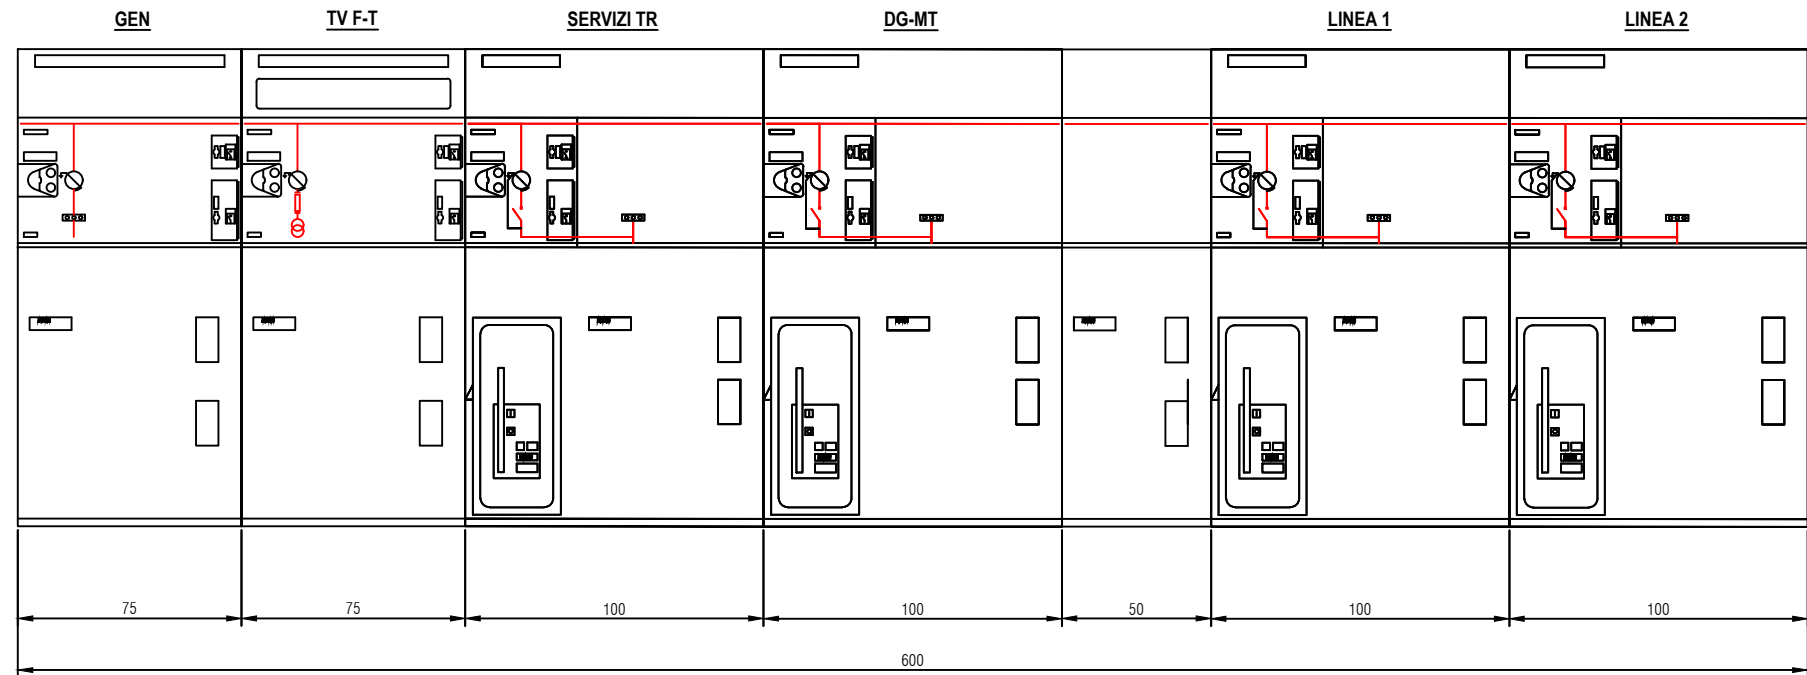


CABINA DI PARALLELO 1				
POWER STATION	TRAFO TR1 Numero di Inverter in Parallelo	TRAFO TR2 Numero di Inverter in Parallelo	Conformazione Stringhe TR1 (T)	Conformazione Stringhe TR2 (T)
PS1	9	9	9 Invs13 Str.	9 Invs13 Str.
PS2	9	9	9 Invs13 Str.	9 Invs13 Str.
PS3	9	9	9 Invs13 Str.	9 Invs13 Str.
PS4	9	9	9 Invs13 Str.	9 Invs13 Str.


CABINA DI PARALLELO 2				
POWER STATION	TRAFO TR1 Numero di Inverter in Parallelo	TRAFO TR2 Numero di Inverter in Parallelo	Conformazione Stringhe TR1	Conformazione Stringhe TR2
PS5	9	9	9 Invs14 Str.	9 Invs14 Str.
PS6	9	9	9 Invs14 Str.	9 Invs14 Str.
PS7	9	9	9 Invs14 Str.	9 Invs14 Str.

(*) Tutte le Stringhe sono da 26 Moduli


QMT CABINA TRASFORMAZIONE MT/BT
SCALA 1:20
(TIPICO)

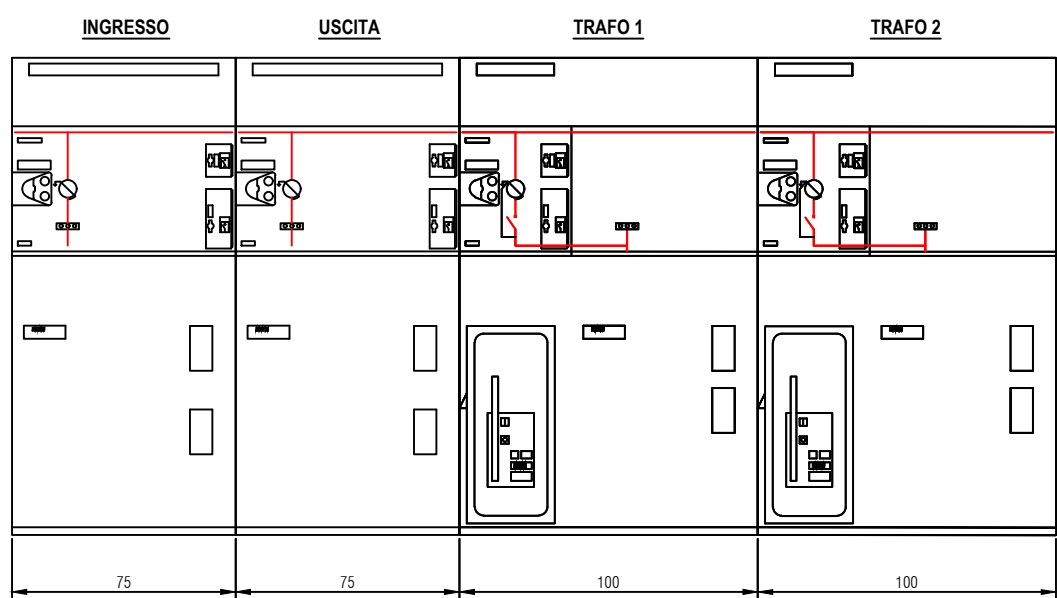

QBT QUADRO GENERALE DI BT
SCALA 1:20
(TIPICO)

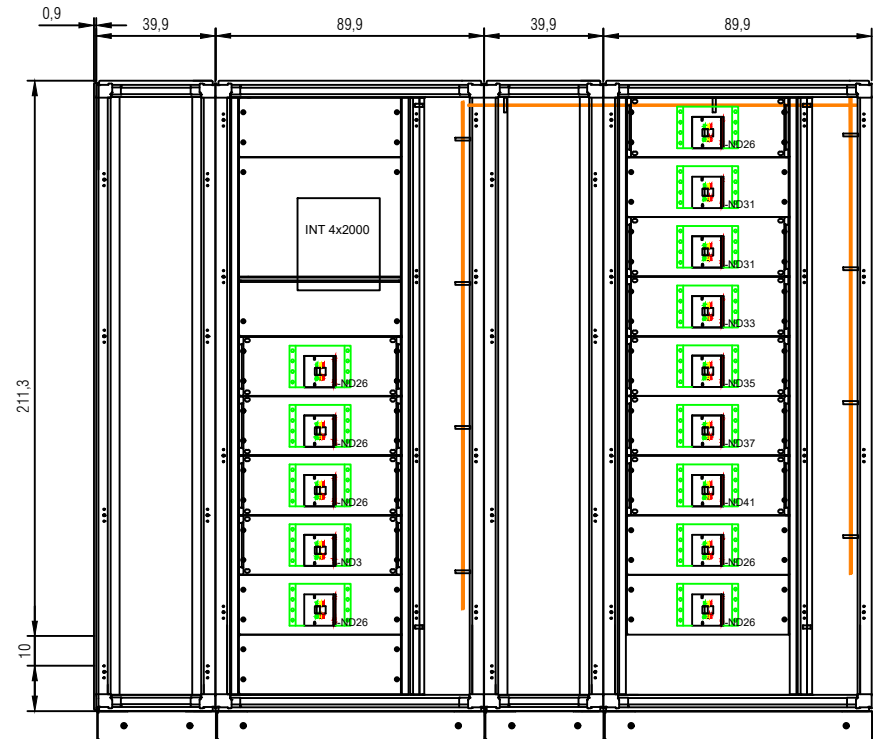

QBT QUADRO GENERALE DI BT - SOLUZIONE PRUDENZIALE
SCALA 1:20
(TIPICO)

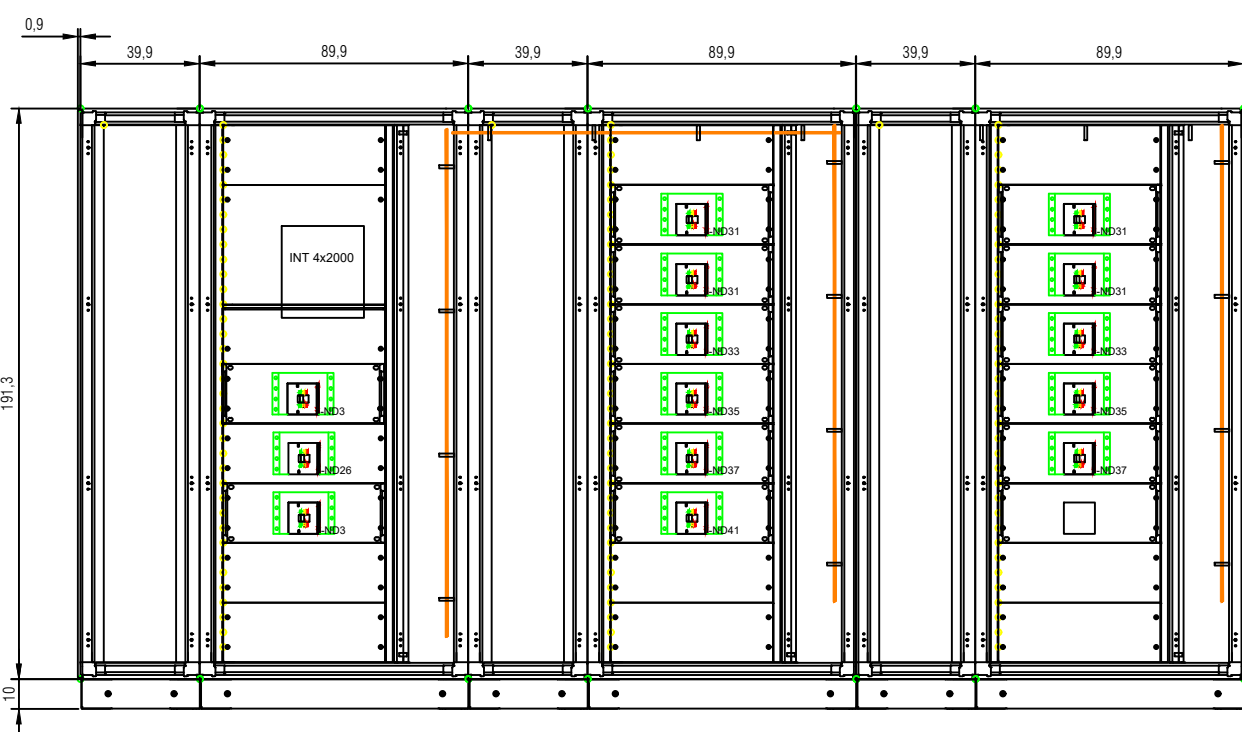

 COMUNE DI SANTA GIUSTA					
PROVINCIA DI ORISTANO	REGIONE SARDEGNA				
REALIZZAZIONE IN AREA INDUSTRIALE DI UN IMPIANTO FOTOVOLTAICO CONNESSO ALLA RETE DI TRASMISSIONE NAZIONALE (RTN) DI POTENZA DI PICCO PARI A 27.071,07 kW					
Denominazione Impianto: IMPIANTO SANTA GIUSTA 1					
Ubicazione: Comune di SANTA GIUSTA (OR) Localita' "Cirras"					
ELABORATO 023101_IMP	SCHEMA ELETTRICO POWER STATION				
Cod. Doc.: SAG20_023101_IMP_D					
COMET ENERGY POWER	Project - Commissioning - Consulting Municipal Bucuresti Sector 1 Str. HRISOVULUI Nr. 2-4, Parter, Camera 1, Bl. 2, Ap. 88 RO41889165				
Il Richiedente:	CCEN SANTA GIUSTA S.r.l. Piazza Walther Von Vogelweide, 8 39100 Bolzano (BZ) P.IVA 03115730214 - REA BZ-233391 ITALY				
Il Tecnico: Dott. Ing. Luca Ferracuti Pompa	Il Richiedente: CCEN SANTA GIUSTA S.R.L.				
Revisione	Data	Descrizione	Redatto	Approvato	Autorizzato
01	15/02/2022	Progetto Definitivo	F.P.L.	F.P.L.	F.P.L.
02					
03					
04					
05					