
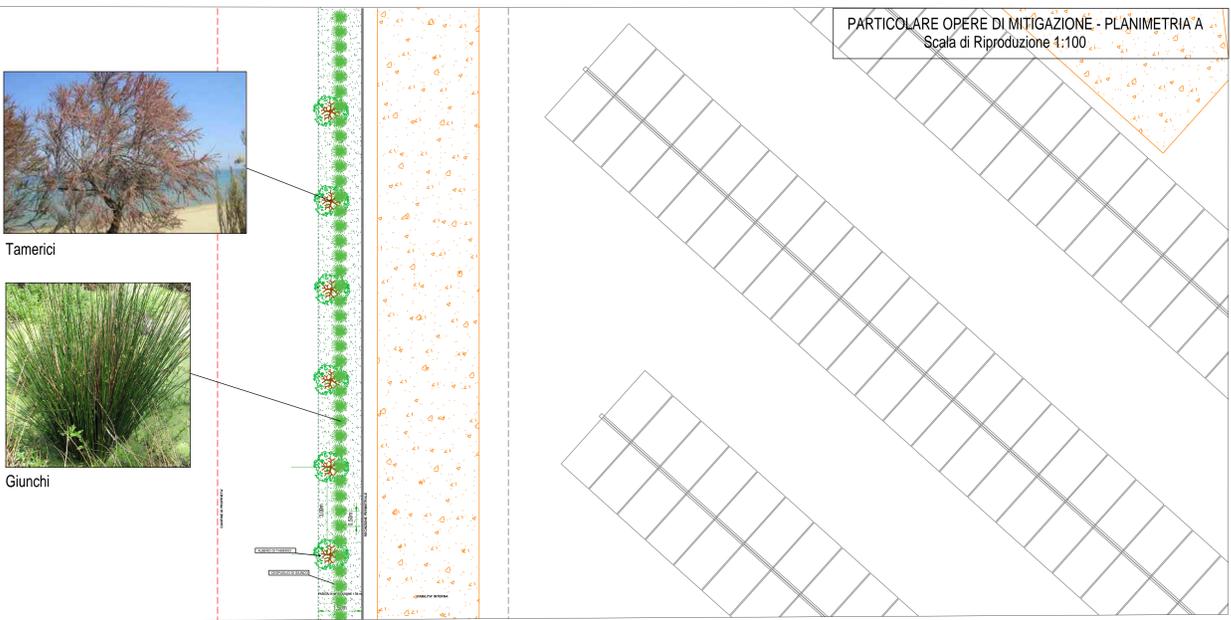
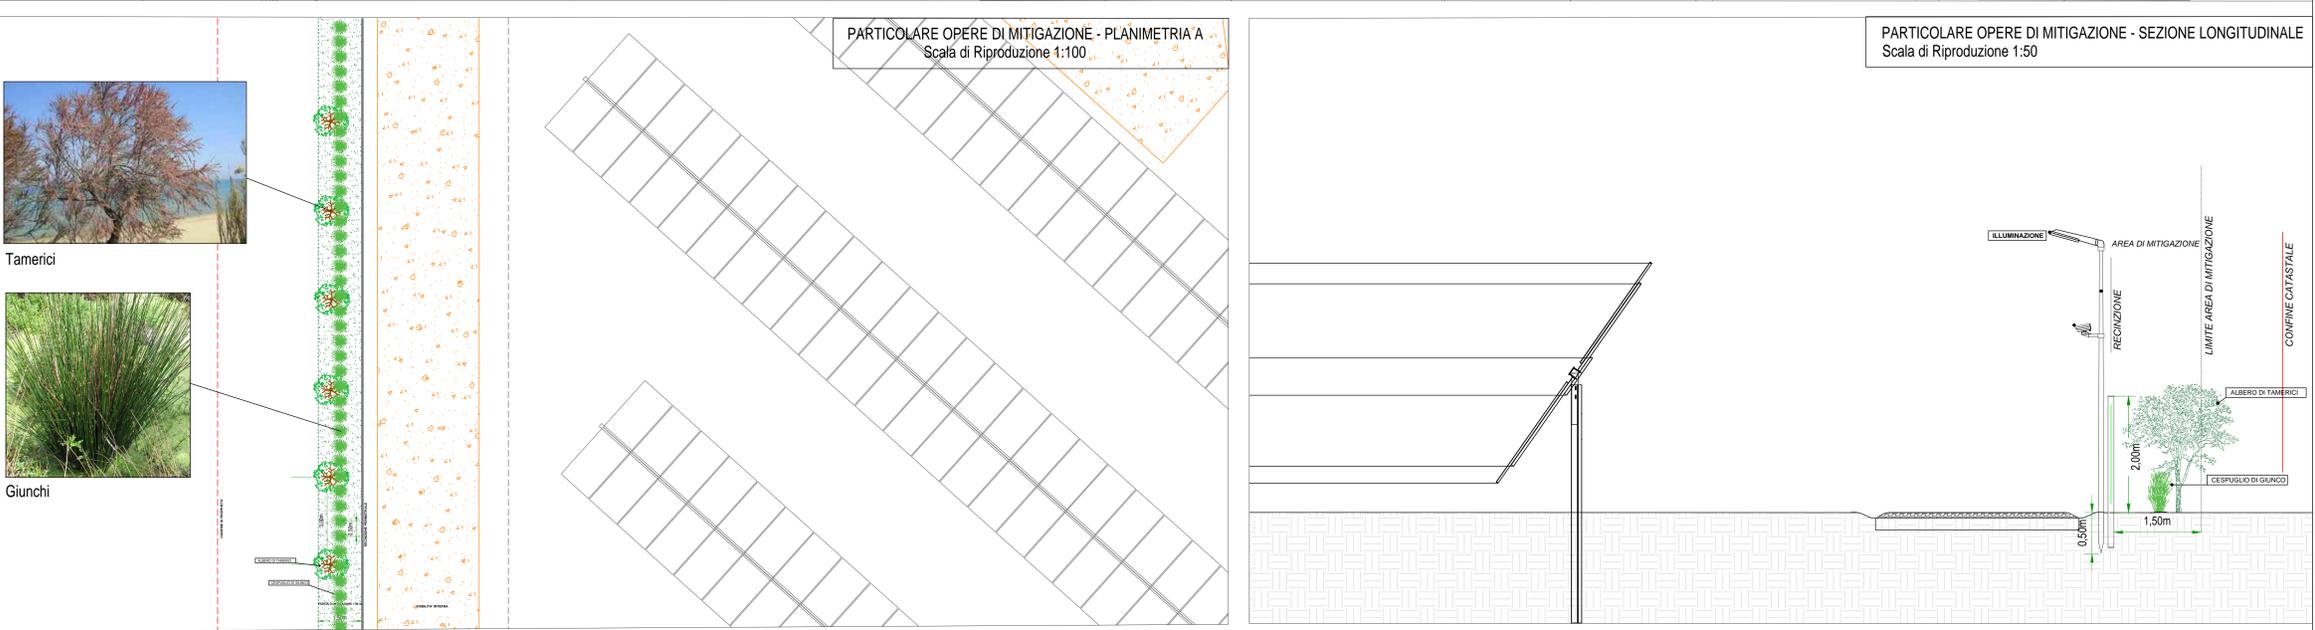
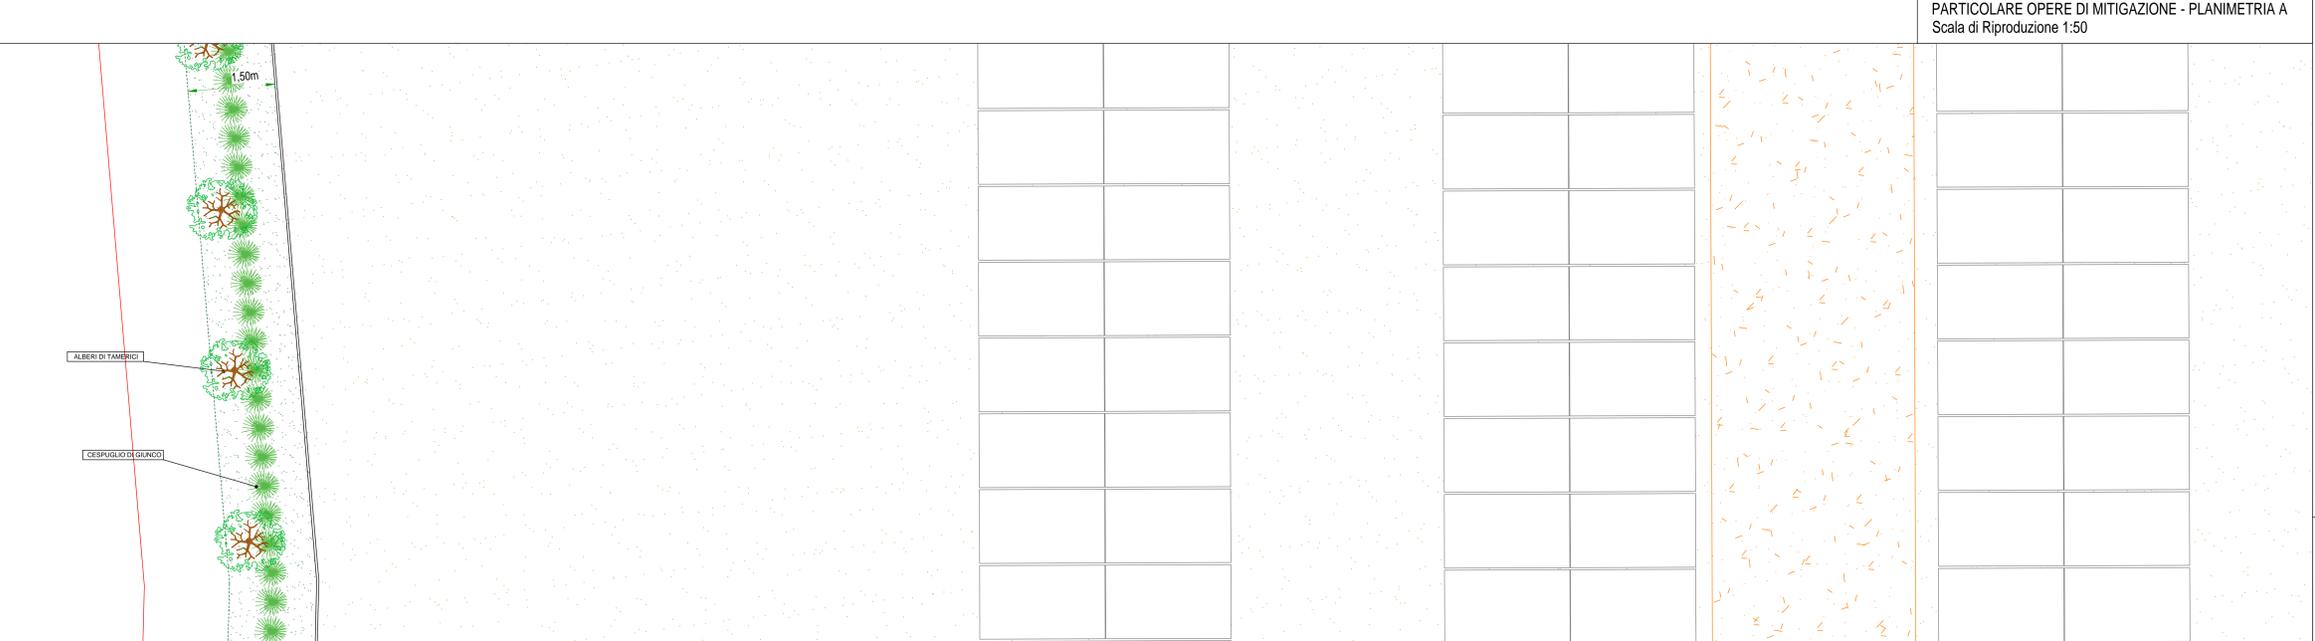
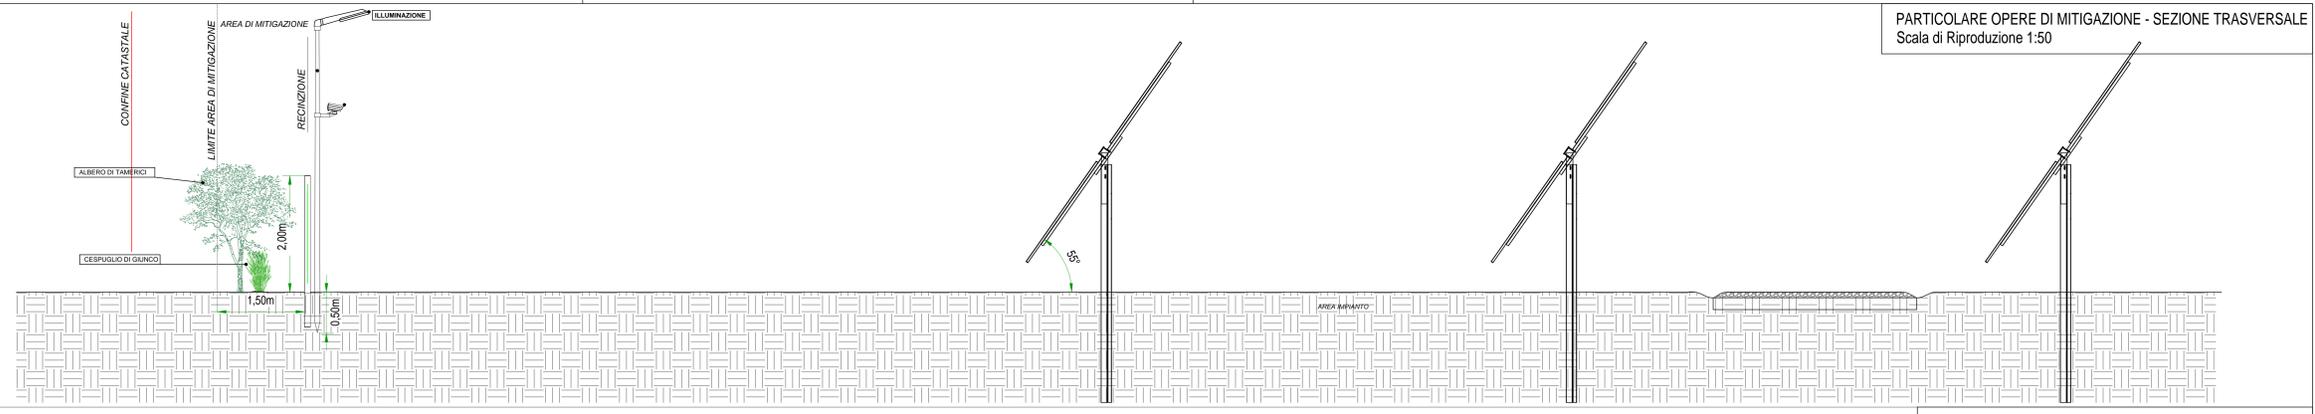


**LEGENDA**

- Recinzione Perimetrale
- Mitigazione Perimetrale
- Cavalletti di Ingresso Automatico
- Viabilità di Nuova Realizzazione
- SP 48
- Facce di Rispetto Strada: 20 Metri
- Strada Comunale Colombaro
- Facce di Rispetto Strada: 10 Metri
- Strada Privata Colombaro
- Facce di Rispetto Strada: 5 Metri
- Viabilità Strada: Da Realizzare
- Idroconvergenza
- Power Station
- Colore di Pavimento
- Control Room
- Traccia 10 Mod.8
- Traccia 12 Mod.8
- Traccia 24 Mod.8
- Facce di Rispetto MT
- Linee di Evacuazione
- Acqua
- Facce di Rispetto Motorovolo: 20 Metri
- Linea MT Impianto

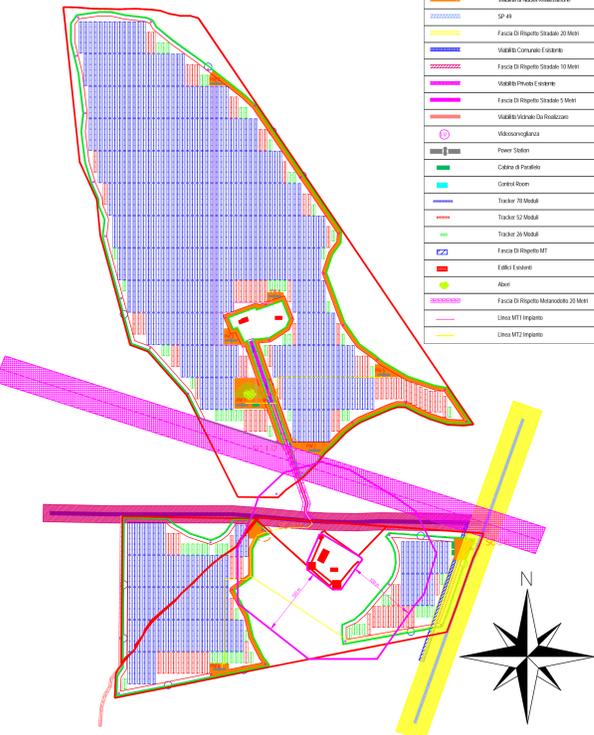

**COMUNE DI SANTA GIUSTA**  
PROVINCIA DI ORISTANO REGIONE SARDEGNA

**REALIZZAZIONE IN AREA INDUSTRIALE DI UN IMPIANTO FOTOVOLTAICO CONNESSO ALLA RETE DI TRASMISSIONE NAZIONALE (RTN) DI POTENZA DI PICCO PARI A 27.071,07 KW**

Denomominazione Impianto: **IMPIANTO FOTOVOLTAICO SANTA GIUSTA 1**  
Ubicazione: **Comune di SANTA GIUSTA (OR) Località "Cirras"**

**ELABORATO 023602\_IMP**  
Cod. Doc.: SAG02\_023602\_IMP\_D

**COMET ENERGY POW//R**  
Project - Commissioning - Consulting  
Municipal Bucarinosi Socar 1  
Str. HIRSCOWILLER, 2-4, Pater, Camera 1, Bl. 2, Ap. 81  
RO4189165

Scale: ---  
Data: 15/02/2022

**PROGETTO**  
PROVAZIONE  APPROVAZIONE  ESECUZIONE

Il Richiedente: **CCEN SANTA GIUSTA S.r.l.**  
Piazza Walter Von Vogelsiedle, 5  
39100 Bolzano (BZ)  
P.IVA 03115792314 - REA BZ 233391  
ITALY

Tecnico: **Dott. Ing. Luca Ferracuti Pompa**  
Iscritto al n. A344 dell'Albo degli Ingegneri della Provincia di Fermo

Revisione	Data	Descrizione	Redatto	Approvato	Autorizzato
01	15/02/2022	Progetto Definitivo	F.P.L.	F.P.L.	F.P.L.
02					
03					
04					
05					

Il Tecnico: **Dott. Ing. Luca Ferracuti Pompa**  
Il Richiedente: **CCEN SANTA GIUSTA S.R.L.**