Firmato digitalmente da
Pablo Miguel Otin Pintado
CN = Pablo Miguel Otin Pintado
C = IT

Firmato digitalmente da
CASSIMO DAMIANO BELFIORE
O = Ordine degli Architetti di Taranto
C = IT

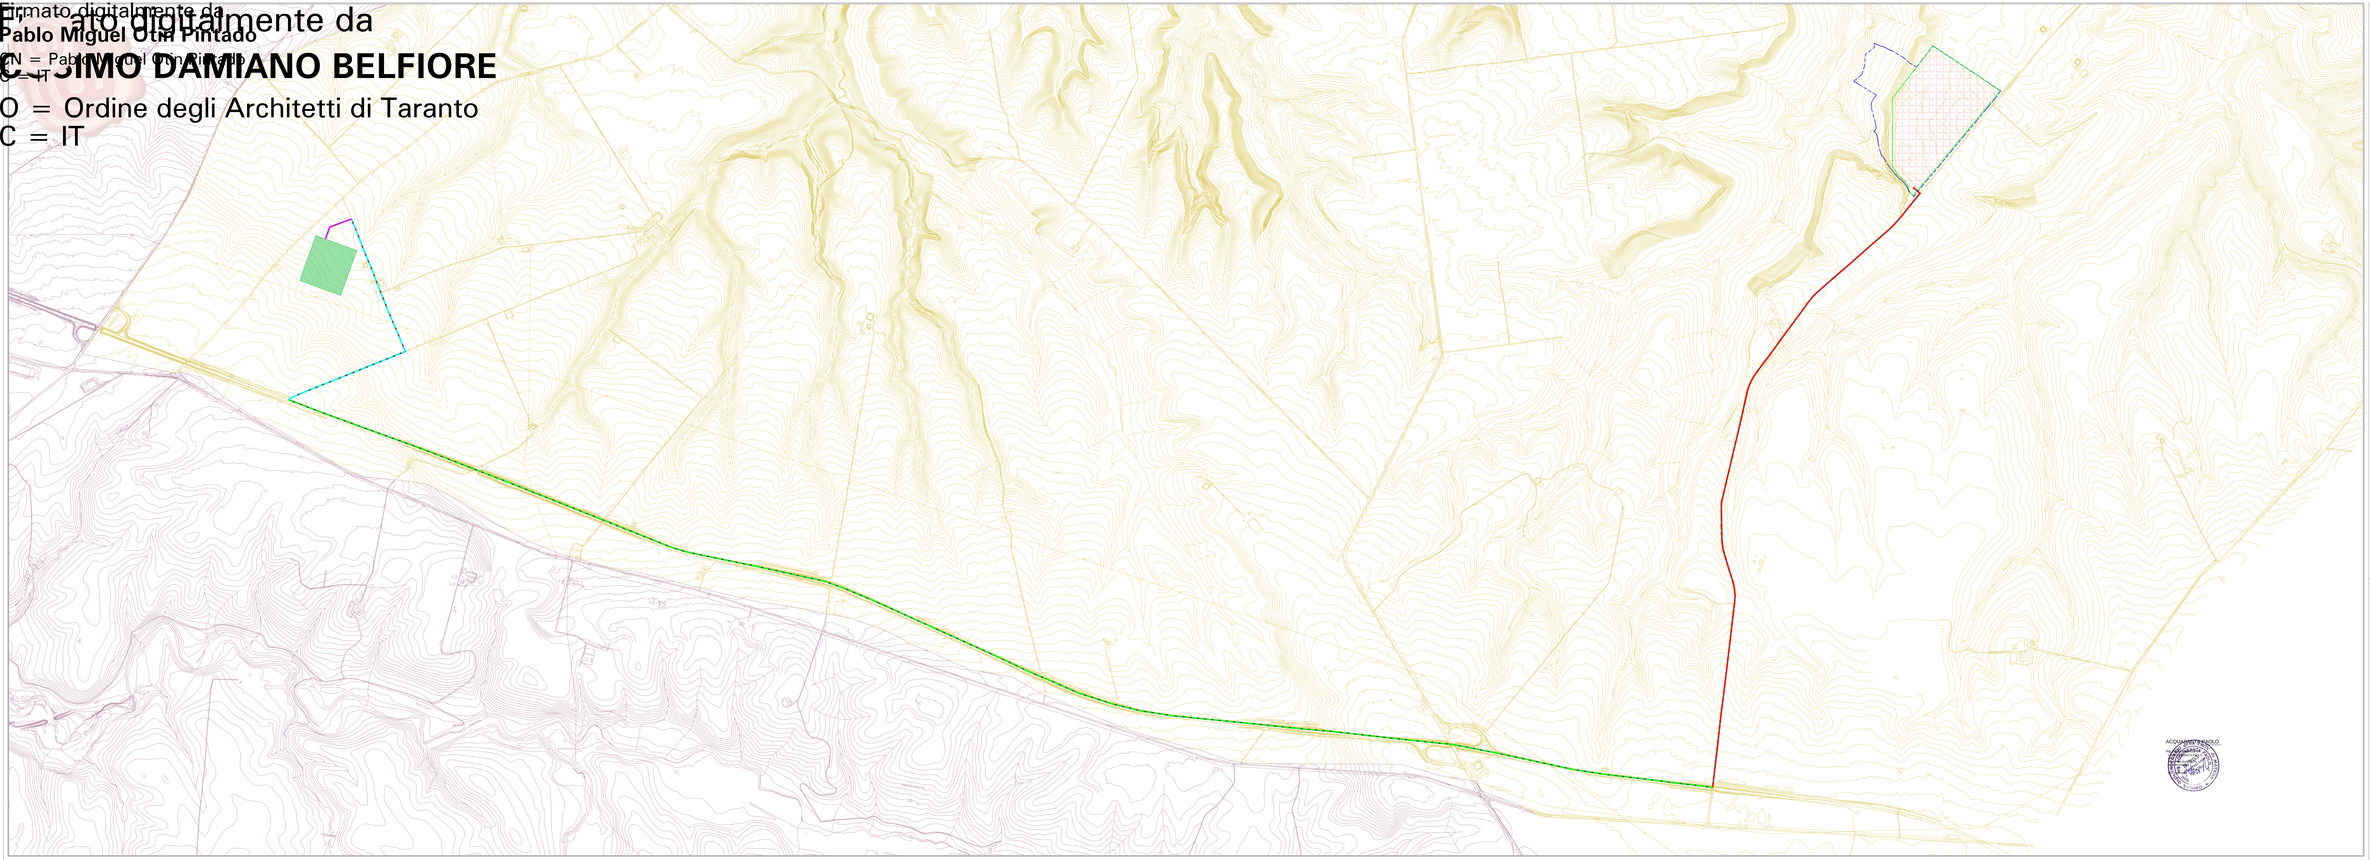

LEGENDA

- Comune di Montemilone - Ambito extraurbano
- Comune di Venosa
- Limite di proprieta'
- Recinzione
- Cavidotto interrato su strada consortile
- Cavidotto interrato su SS 655
- Cavidotto interrato su strada poderale
- Cavidotto interrato su suoli privati
- Cabina di arrivo
- Sottostazione TERNA di progetto
- Area impianto

REGIONE BASILICATA

COMUNE DI MONTEMILONE
PROVINCIA DI POTENZA

PROGETTO DEFINITIVO
IMPIANTO AGRIVOLTAICO AD INSEGUIMENTO SOLARE DA 19,9584 MWp DA REALIZZARSI IN LOCALITA' SPINAMARA SOTTANA NEL COMUNE DI MONTEMILONE

TAVOLA:	A.12.a.15
SCALA:	1:5.000
DATA:	novembre 2021

PLANIMETRIA GENERALE
AREE DI INTERVENTO

Committente:	MARMARIA SOLARE 8 - S.R.L.
Progettista impianti elettrici: (collaboratori)	Ing. Paolo Acquasanta Ing. Francesco Lorusso Ing. Antonio Lopez Ibe
Opere edili e consulenza Ambientale:	Ing. Paolo Acquasanta Arch. Cosimo Damiano Belfiore Geom. Rocco Donato Lorusso
Archeologo:	Dott. Antonio Bruscella
Geologo:	Dott. Maurizio Giacomino
Agronomo:	Dott. Gino Panzardi

Powertis
Saitec