


- Impianto fotovoltaico
- SEE Terna
- Cavidotto interrato
- Limite impianto
- Foglio 32 Montemilone
- Foglio 33 Montemilone
- Foglio 34 Montemilone
- Foglio 36 Montemilone
- Foglio 38 Montemilone
- Catastale Montemilone

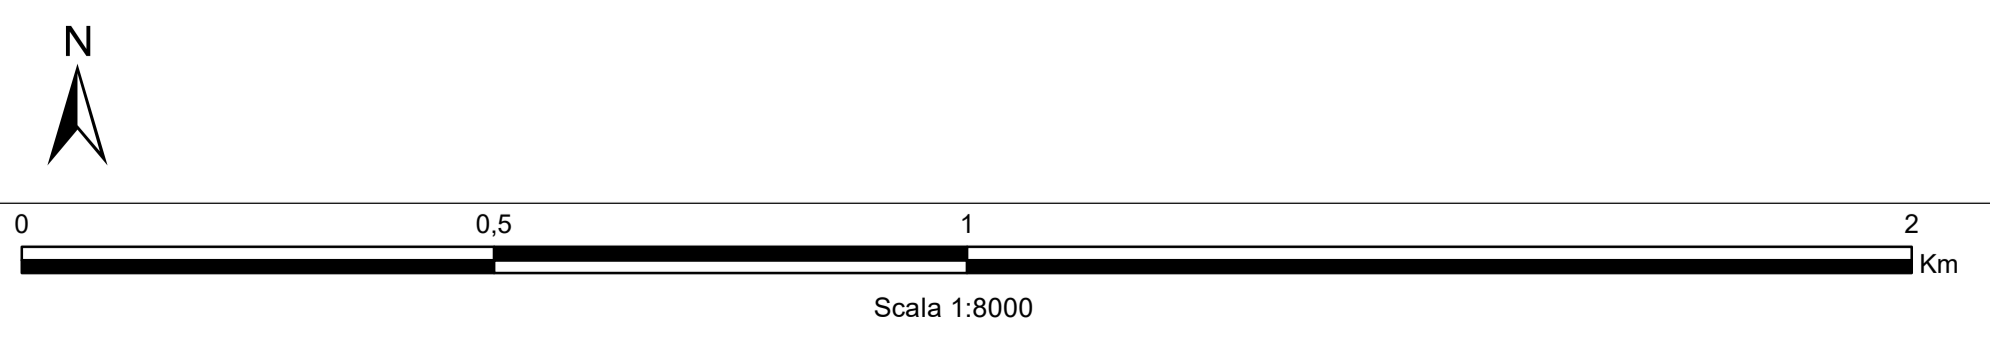

Fonte catastale: servizio WMS dell'Agenzia delle Entrate

REGIONE BASILICATA

COMUNE DI MONTEMILONE
PROVINCIA DI POTENZA

PROGETTO DEFINITIVO
IMPIANTO AGRIVOLTAICO AD INSEGUIMENTO SOLARE DA 19,9584 MWp DA
REALIZZARSI IN LOCALITA' SPINAMARA SOTTANA NEL COMUNE DI MONTEMILONE

TAVOLA:	A.12.a.19	Particellare grafico
SCALA:	1:8000	
DATA:	novembre 2021	

Committente:	MARMARIA SOLARE 8 - S.R.L.	
Progettista impianti elettrici:	Ing. Paolo Acquasanta	
Collaboratori:	Ing. Eustachio Santarsia Studio Tecnico Lantri Srls	
Opere edili e consulenza Ambientale:	Ing. Paolo Acquasanta Arch. Cosimo Damiano Belfiore Geom. Rocco Donato Lorusso	
Archeologo:	Dott. Antonio Bruscella	
Geologo:	Dott. Maurizio Giacomino	
Agronomo:	Dott. Gino Panzardi	