




**RECINZIONE TIPO**  
scala 1:50

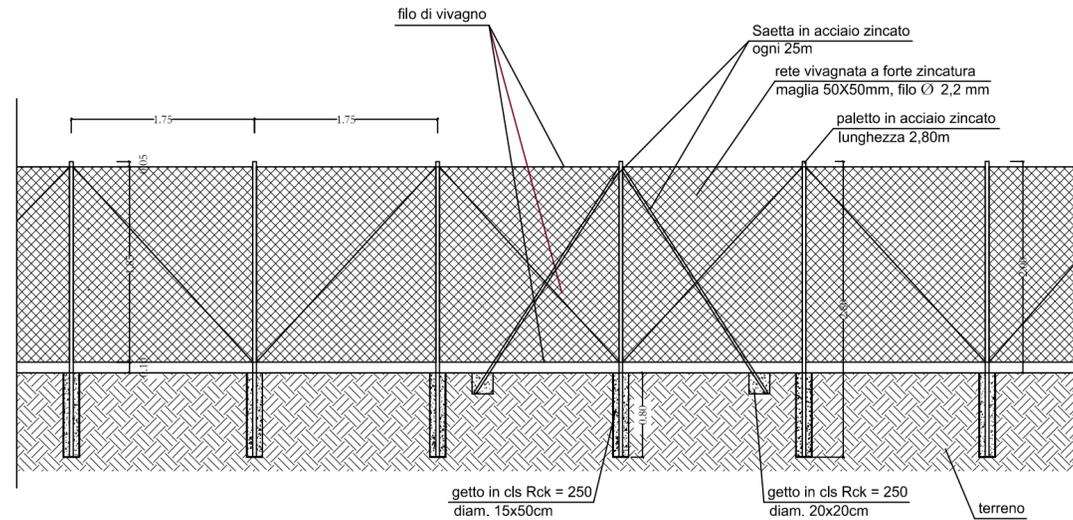


**Profilo paletto in acciaio**

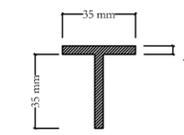


**Profilo saetta**

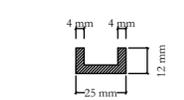


**Particolare rete**

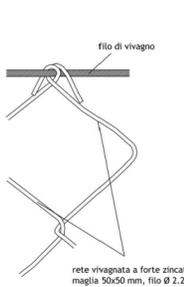


**CANCELLO IN ACCIAIO ZINCATO**  
Scala 1:50

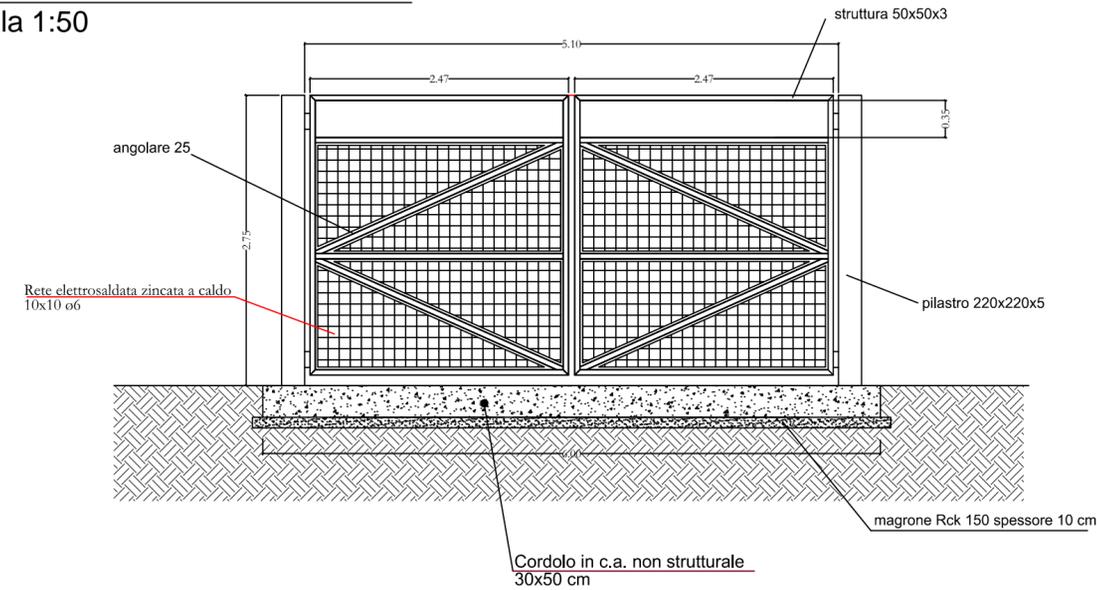


**DETTAGLI CANCELLO**  
Scala 1:5

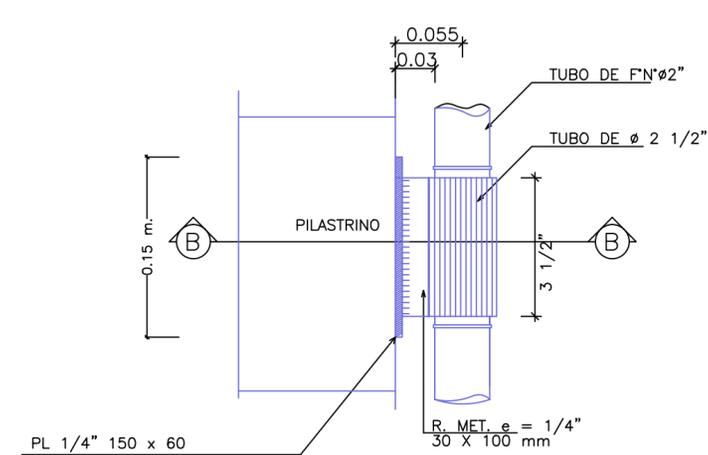


**DETTAGLIO "A"**

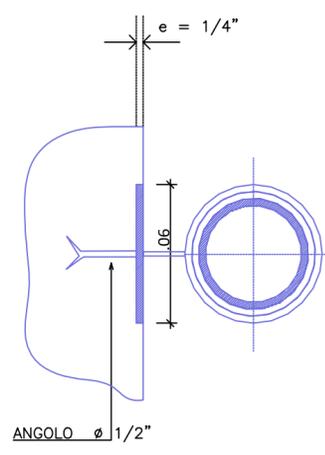

**SEZIONE B-B'**

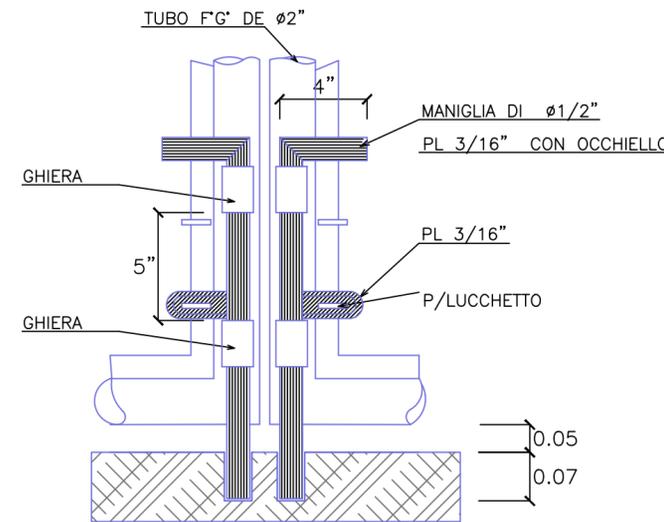


**DETTAGLIO "B"**

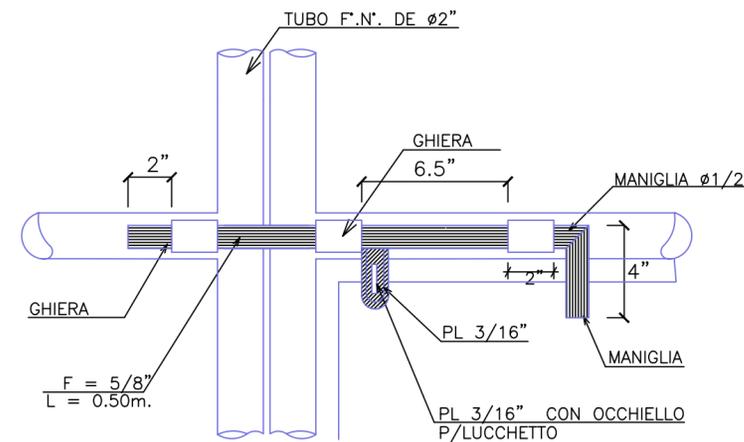

**DETTAGLIO "C"**

**REGIONE BASILICATA**

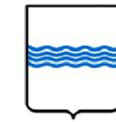

**COMUNE DI MONTEMILONE**  
PROVINCIA DI POTENZA

**PROGETTO DEFINITIVO**  
IMPIANTO AGRIVOLTAICO AD INSEGUIMENTO SOLARE DA 19,9584 MWp DA REALIZZARSI IN LOCALITA' SPINAMARA SOTTANA NEL COMUNE DI MONTEMILONE

TAVOLA: A.12.c.2  
SCALA: 1:50  
DATA: novembre 2021

**DISEGNI ARCHITETTONICI**  
**RECINZIONI TIPO**

Committente: MARMARIA SOLARE 8 - S.R.L.



Progettista impianti elettrici: Ing. Paolo Acquasanta  
Collaboratori: Ing. Eustachio Santarsia  
Studio Tecnico Lantri Srls

Opere edili e consulenza Ambientale: Ing. Paolo Acquasanta  
Arch. Cosimo Damiano Belfiore  
Geom. Rocco Donato Lorusso

Archeologo: Dott. Antonio Bruscella

Geologo: Dott. Maurizio Giacomino

Agronomo: Dott. Gino Panzardi

