


**LIMITI DI VALIDITA' DEL PRESENTE ELABORATO :**

Il presente elaborato è valido per i seguenti contenuti:

- Trattamento del piano di posa dei rilevati
- Intervento di consolidamento con dreni e relativo materasso drenante
- Rinforzo alla base dei rilevati con geogriglie
- Geometria del corpo rilevato in termini di posizionamento e dimensioni banche e pendenza delle scarpate
- Livelli prestazionali della sovrastruttura stradale in termini di modulo di deformazione su piastra.

**NOTE GENERALI**

LE DIMENSIONI SONO ESPRESSE IN CENTIMETRI

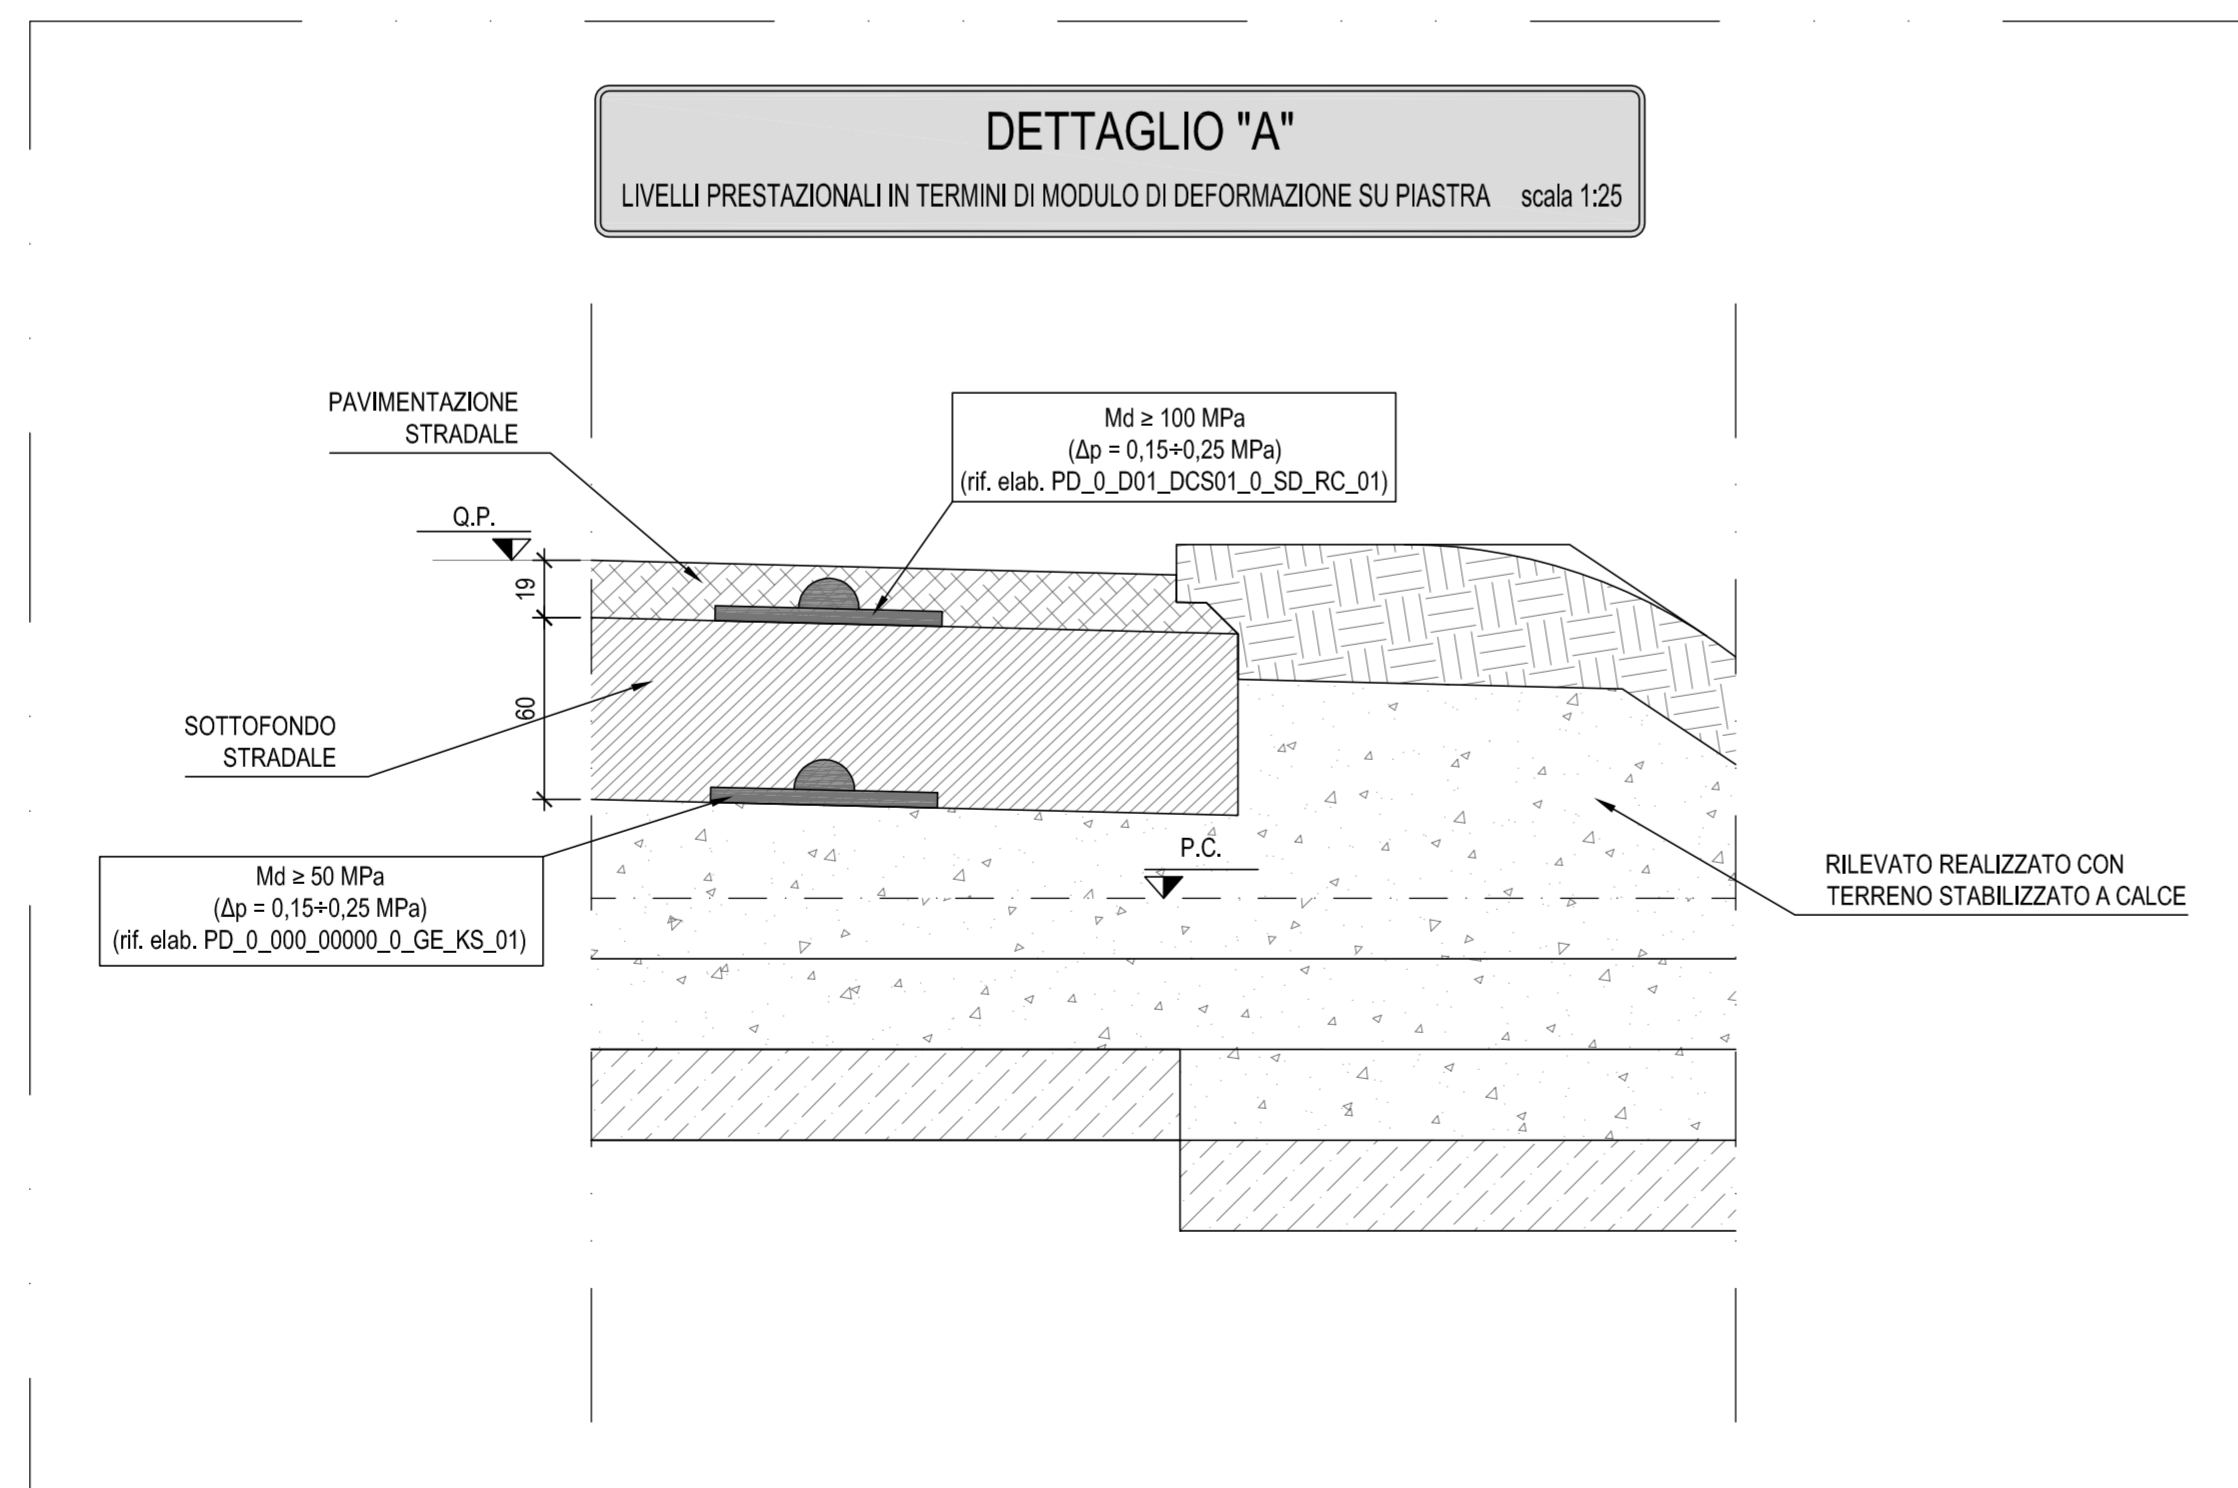

IL CONCEDENTE **Regione Emilia-Romagna** IL CONCESSIONARIO **ARC** AUTOSTRADA REGIONALE CISPADANA

**AUTOSTRADA REGIONALE CISPADANA**  
DAL CASELLO DI REGGIOLO-ROLO SULLA A22  
AL CASELLO DI FERRARA SUD SULLA A13  
CODICE C.U.P. E81B0800060009

**PROGETTO DEFINITIVO**

**VIABILITA' DI ADDUZIONE AL SISTEMA AUTOSTRADALE D01 (ex 1PR) RIQUALIFICAZIONE DELLA SP N° 72 "PARMA - MEZZANI"**  
GEOLOGIA, IDROGEOLOGIA, SISMICA E GEOTECNICA  
GEOTECNICA

SEZIONI TIPO GEOTECNICHE RILEVATI

IL PROGETTISTA: Ing. Gianfranco Marchi, Albo Ing. Ravenna n° 342  
RESPONSABILE INTEGRAZIONE PRESTAZIONI SPECIALISTICHE: Ing. Emilio Salsi, Albo Ing. Reggio Emilia n° 945  
IL CONCESSIONARIO: Autostrada Regionale Cispadana S.p.A. IL PRESIDENTE: Graziano Petrucci

G  
F  
E  
D  
C  
B  
A

REV.	DATA	DESCRIZIONE	REDAZIONE	CONTROLLO	APPROVAZIONE
A	17.04.2012	EMISSIONE	A. Boschi	G. Marchi	E. Salsi

IDENTIFICAZIONE ELABORATO

NUM. PROZ.	FILE	LIVELLO	GRUPPO	CODICE OPERA REG.	TITOLO OPERA	AMBITO	TIPO ELABORATO	PROGRESSIVO	REV.	DATA
4734	PD	0	D01	D0301	0	ST	ST	01	A	MAGGIO 2012

SCALA: **Varie**

IL PRESENTE DOCUMENTO NON POTRA' ESSERE COPIATO, RIPRODOTTO O ALTAMENTE PUBBLICATO, IN TUTTO O IN PARTE, SENZA IL CONSENSO SCRITTO DEL CONCESSIONARIO. SONO UTILIZZATI NON AUTORIZZATI SENZA PERMESSO A NORMA DI LEGGE. THIS DOCUMENT MAY NOT BE COPIED, REPRODUCED OR PUBLISHED, EITHER IN PART OR IN ITS ENTIRETY, WITHOUT THE WRITTEN PERMISSION OF ARCOSS CONSORZIO. UNAUTHORIZED USE WILL BE PROSECUTED BY LAW.