


"D01" (ex 1PR) - VIABILITA' DI ADDUZIONE AL SISTEMA AUTOSTRADALE:
 Riqualficazione S.P. 72 Parma-Mezzani

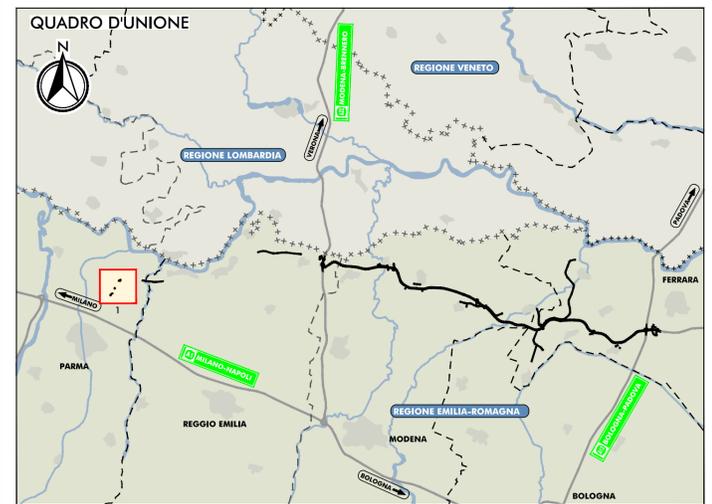

LEGENDA

TERRITORIO

- +++++++ Confini regionali
- Confini provinciali
- Confini comunali
- COMUNE DI PARMA Denominazione Comune

INFRASTRUTTURE ESISTENTI

- Autostrade
- Ferrovie
- Strade statali
- Strade provinciali

INFRASTRUTTURE DI PROGETTO

- Viabilità di adduzione al sistema autostradale

ACQUE SUPERFICIALI

- Corsi d'acqua principali
- Corsi d'acqua secondari
- Corsi d'acqua minori
- Corsi d'acqua interferiti
- Sezioni topografiche corsi d'acqua
- Autorità di bacino del fiume Po Fascia A
- Autorità di bacino del fiume Po Fascia B
- Autorità di bacino del fiume Po Fascia C

IL CONCEDENTE: Regione Emilia-Romagna

IL CONCESSIONARIO: ARC AUTOSTRADA REGIONALE CISPADANA

AUTOSTRADA REGIONALE CISPADANA
 DAL CASELLO DI REGGIOLO-ROLO SULLA A22
 AL CASELLO DI FERRARA SUD SULLA A13
 CODICE C.U.P. E81B08000060009

PROGETTO DEFINITIVO

VIABILITA' DI ADDUZIONE AL SISTEMA AUTOSTRADALE
 D01 (ex 1PR) Riqualficazione della SP n°72 "Parma - Mezzani"
 IDROLOGIA E IDRAULICA
 IDROLOGIA

PLANIMETRIA DELLE INTERFERENZE CON INDIVIDUAZIONE DELLE FASCE FLUVIALI E DELLE AREE STORICAMENTE ALLAGATE

IL PROGETTISTA: Ing. Riccardo Telo, Albo Ing. Parma n° 1997

RESPONSABILE INTEGRAZIONE PRESTAZIONI SPECIALISTICHE: Ing. Emilio Salsi, Albo Ing. Reggio Emilia n° 945

IL CONCESSIONARIO: Autostrada Regionale Cispadana S.p.A. IL PRESIDENTE: Graziano Patuzzi

Stamped signatures and seals for the project team and concessionary.

| | | | | | |
|------|------------|-------------|-----------|-----------|--------------|
| G | | | | | |
| F | | | | | |
| E | | | | | |
| D | | | | | |
| C | | | | | |
| B | | | | | |
| A | 17.04.2012 | EMISSIONE | MAMMI | TELO' | SALSI |
| REV. | DATA | DESCRIZIONE | REDAZIONE | CONTROLLO | APPROVAZIONE |

IDENTIFICAZIONE ELABORATO

| | | | | | | | | | | |
|-------------|------|-------|--------|------------------|--------------|------|----------------|-------------|------|-------------|
| NUM. PROSP. | FASE | LOTTO | GRUPPO | CODICE OPERA NIS | TITOLO OPERA | ANNO | TIPO ELABORATO | PROGRESSIVO | REV. | DATA |
| 4739 | PD | 0 | D01 | DWS00 | 0 | WW | C1 | 01 | A | MAGGIO 2012 |

SCALA: 1:10.000