


Fasizzazione realizzazione corpi d'opera				
	PONTE EST	BANCHINE	PONTE OVEST	AREE ESTERNE
Sottofasi operative FASE 0 Macrofasi di riferimento: - Macrofase 0 - Macrofase 1 - Macrofase 2 - Macrofase 3	Monitoraggio OBI e BOB Allestimento aree di cantiere	Allestimento aree di cantiere Demolizione magazzini FA.02- FA.03	Allestimento aree di cantiere POLFER	Allestimento aree di cantiere lato est e ovest oltre indagini OBI e BOB Demolizioni/rimozioni per allestimento aree cantiere
Sottofasi operative FASE 1 Macrofasi di riferimento: - Macrofase 3 - Macrofase 4	Strutture elevaz. in c.a. 1° e 2° livello	Fondazioni pensiline	Fondazioni profonde	Scavo e realizzazione vasca di laminazione ponte ovest
Sottofasi operative FASE 2 Macrofasi di riferimento: - Macrofase 3 - Macrofase 4	Carpenteria metallica 1° e 2° livello	Realizzaz.muro tagliafuoco in c.a. fronte sud (fondaz. ed elevazione)	Strutture elevaz. in c.a. blocco accesso	Scavo e realizzazione vasca di laminazione ponte est
Sottofasi operative FASE 3 Macrofasi di riferimento: - Macrofase 2 - Macrofase 3	Demolizione edificio ACEI	Monitoraggio OBI e bonifica bellica	Carpenteria metall. fino al 2° livello	Scavo e fondazioni profonde blocco accesso
Sottofasi operative FASE 4 Macrofasi di riferimento: - Macrofase 3	Chiusure verticali, finiture impi.meccanici Impianti sollevamento scale mobili e ascensori ponte est Impianti sollevamento e finiture blocco di accesso	Realizzazione pensiline su fronte sud	Solai di impalcato e copertura Disallestim. cantiere e rilascio aree blocco accesso ovest	Eliminazione vetrate per pensilina su FV, Piazza Marconi
Sottofasi operative FASE 5 Macrofasi di riferimento: - Macrofase 3 - Macrofase 4	Realizzazione strutture in elevazione e impalcato tronco EST Sistemazioni esterne opere a verde, arredo urbano	Disallestimento cantiere e rilascio aree	Sistemazioni esterne opere a verde, arredo urbano	Disallestimento cantiere e rilascio aree

Indicazione durata complessiva stimata delle MACROFASI di lavoro:
durata stimata - Macrofase 0 (Allestimento/smontaggio cantiere) => >90 gg
durata stimata - Macrofase 1 (Attività propedeutiche) => >30 gg
durata stimata - Macrofase 2 (Demolizioni/rimozioni edifici) => >180 gg
durata stimata - Macrofase 3 (Realizzazione corpi d'opera) => >540 gg
duarat stimata - Macrofase 4 (Sistemazioni aree esterne) => >130 gg

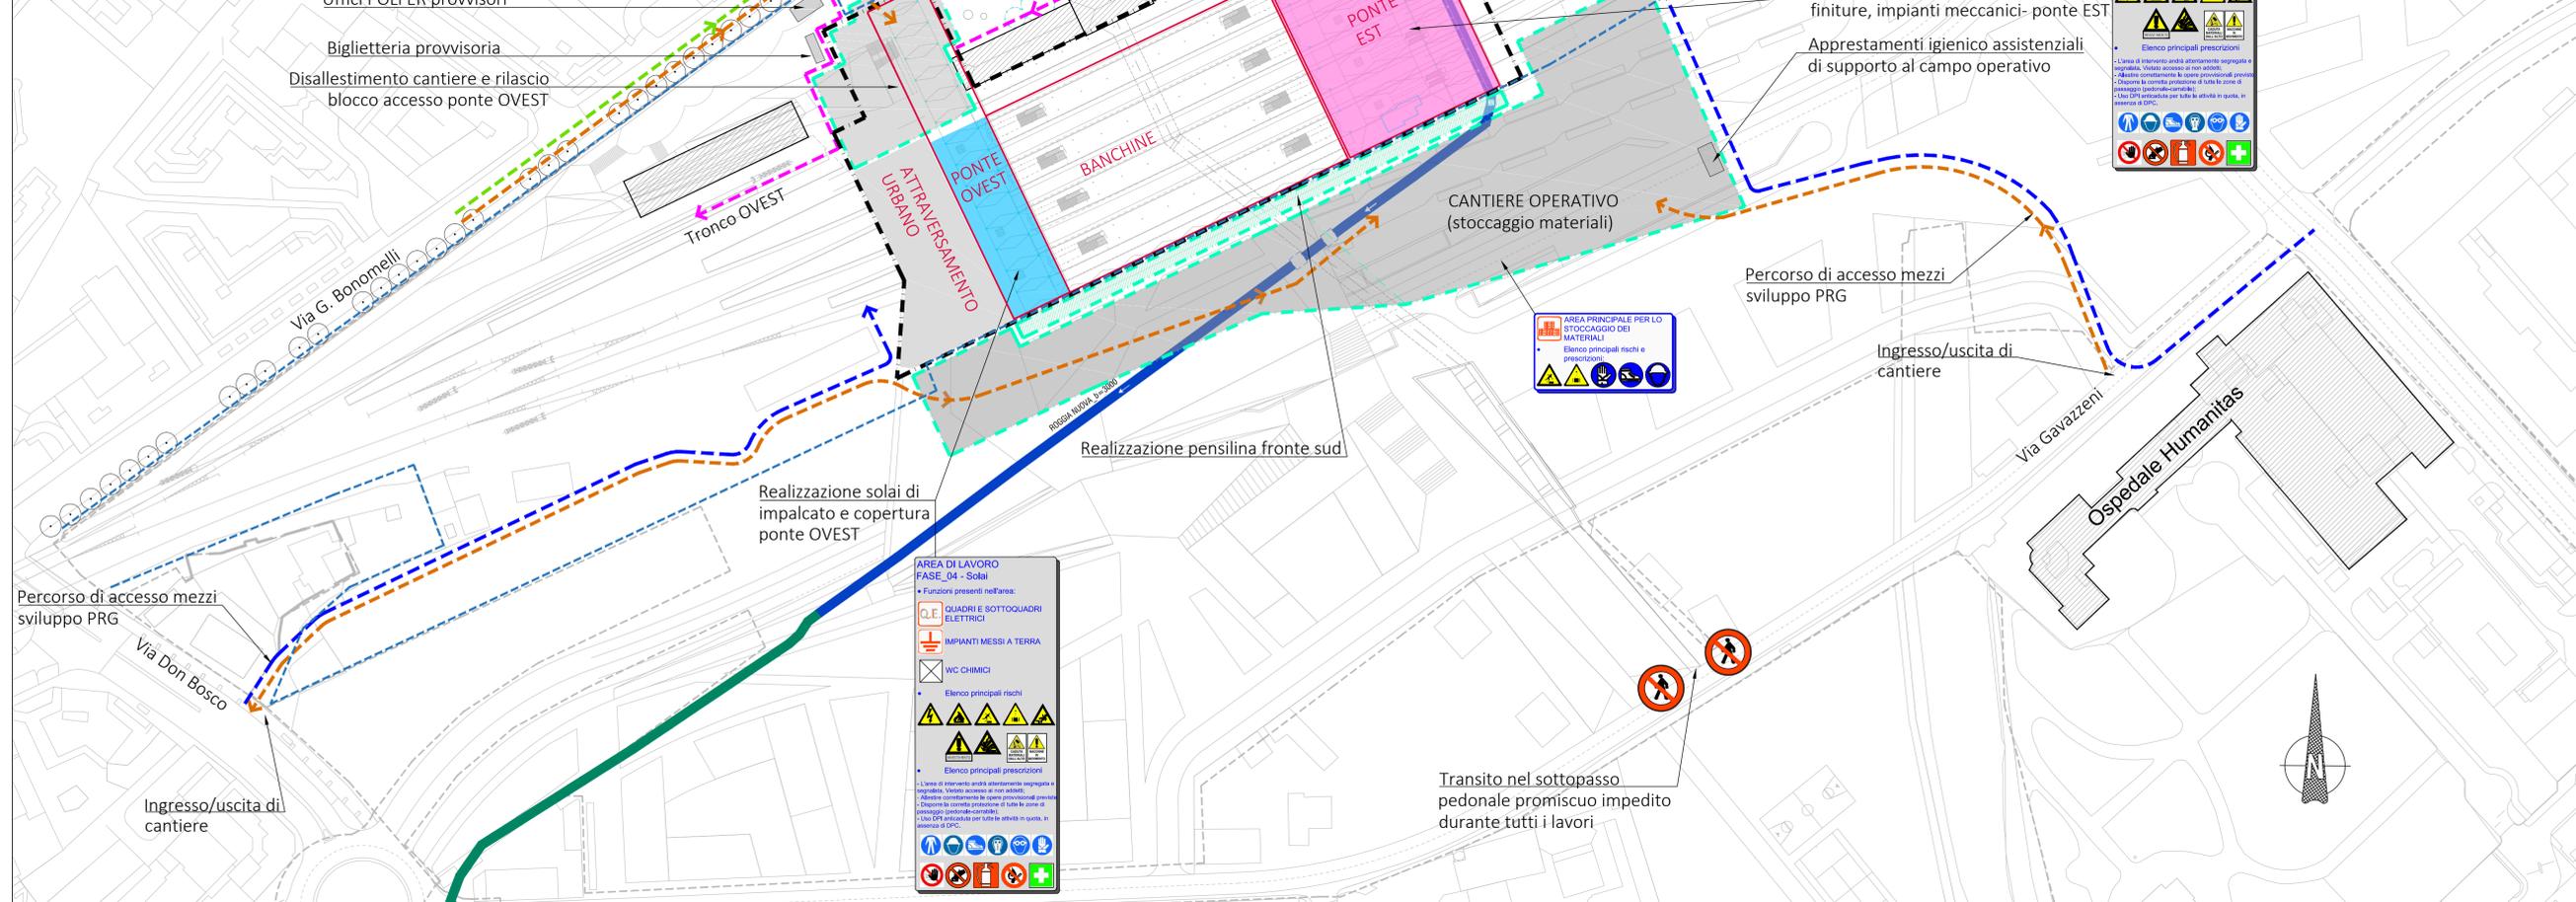

DEFINIZIONE AREE DI CANTIERE OPERATIVE FASE 4

LEGENDA

- Perimetro di proprietà RFI
- Percorso di accesso mezzi sviluppo PRG
- Perimetro ambito di intervento RFI
- Ingombro corpi d'opera
- Percorsi provvisori utenti stazione
- Percorsi mezzi di cantiere
- Viabilità ordinaria
- Demolizione edifici esistenti
- Area logistica di cantiere (campo base)
- Area operativa di cantiere (demolizioni e corpo d'opera)
- Area operativa di cantiere parzializzata in funzione delle fasi

FASE 4 - (CHIUSURE VERTICALI E FINITURE SU PONTE EST)

- Realizzazione chiusure verticali, ascensori e scale mobili, completamento impianti e finiture - ponte EST;
- Realizzazione solai di impalcato e copertura - ponte OVEST;
- Realizzazione pensiline fronte sud;
- Realizzazione impianti meccanici, elettrici e speciali, impianti di sollevamento e finiture del blocco di accesso ponte est.

N.B.: Ipotesi di realizzazione delle fondazioni per corpi d'opera e in parallelo all'elevazione delle strutture del corpo EST

COMMITTENTE
RFI
RETE FERROVIARIA ITALIANA

DIREZIONE STAZIONI - INGEGNERIA E INVESTIMENTI STAZIONI

PROGETTAZIONE
MANDATARIA
NET ENGINEERING
NET Engineering S.r.l.

MANDANTE (se presente)
Alpina
Alpina S.p.A

vdp
VdP S.r.l.

STUDIO CATALANO S.r.l.
Studio Catalano S.r.l.

DIREZIONE STAZIONI - INGEGNERIA STAZIONI

PROGETTO DI FATTIBILITA' TECNICO ECONOMICA

STAZIONE DI BERGAMO

Riqualificazione e rifunionalizzazione del complesso di stazione

SICUREZZA

Planimetria Fase 4

SCALA 1:1000

PROGETTO	ANNO	SOTTOPROG.	LIVELLO	O.PRM.	DISCIPL.	TIPO E.LB.	F. FUNZ.	PROGRESSIV.	REV.
326222		S01	PF	B	GSC	PL	SA	E05	A

Rev	Descrizione	Redatto	Data	Verificato	Data	Approvato	Data	Autorizzato	Data
A	Emissione finale	A. Palombarini	12/09/22	U. Lugli	12/09/22	A. Palombarini	12/09/22	S. Borelli	12/09/22

POSIZIONE ARCHIVIO

LINEA **L627**

SEDE TECNICA **L00632**

NOME DOC. **0000**

NUMERAZIONE **0000**