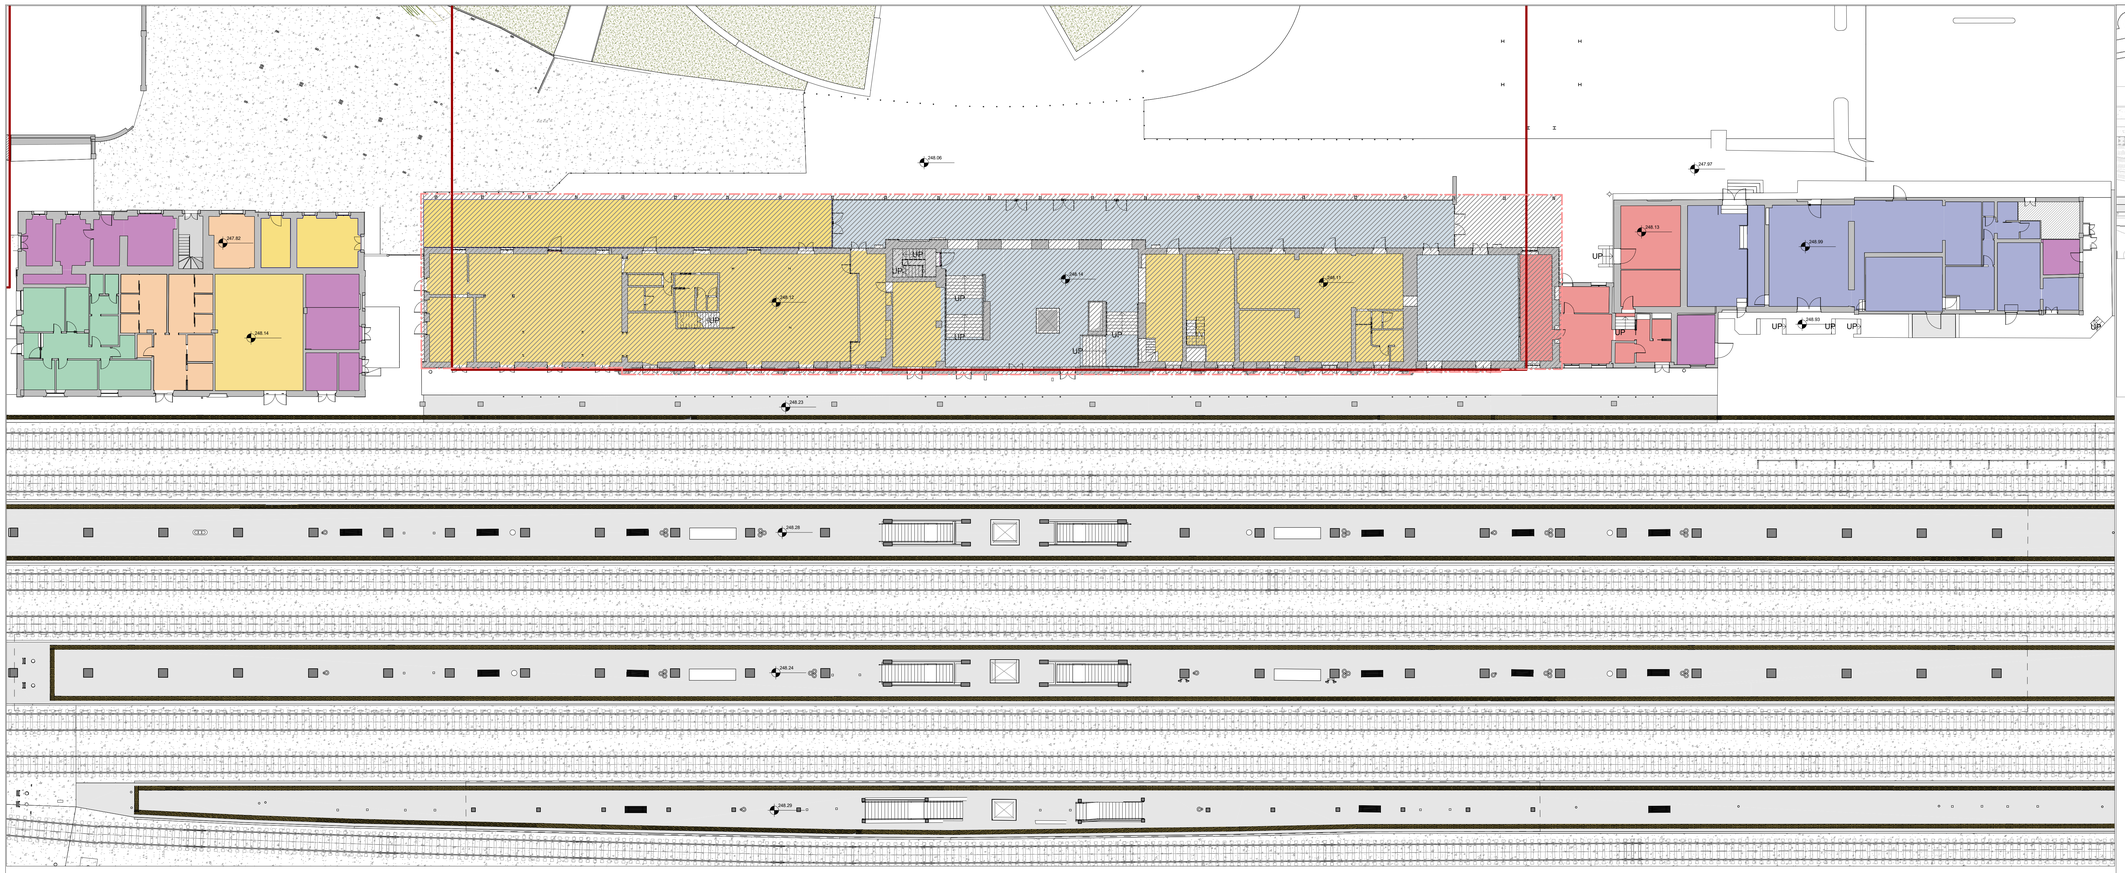

Pianta piano terra destinazioni d'uso - Stato di Fatto
1 : 200

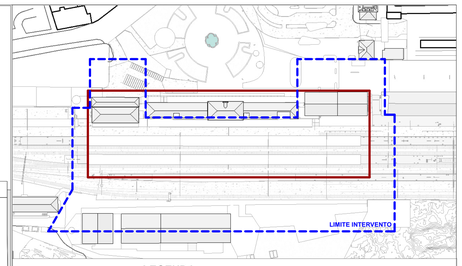

LEGENDA

- Aree non accessibili - Aree non rilevate
- Limite intervento PFTE
- Fabbricato Viaggiatori esistente non oggetto del PFTE
- Area oggetto di Masterplan - non compresa nel PFTE

LEGENDA DELLE DESTINAZIONI D'USO

SUPPORTO	DESTINAZIONE D'USO
DIRETTO	SPAZI COMUNI (Atrio, sottopassi, correttivo di stazione, ecc) **mq 1463** ASSISTENZA AI VIAGGIATORI (servizi igienici, sala di attesa, ecc) **mq 132** ESERCIZIO FERROVIARIE (Biglietteria, Sala VIP, ecc) **mq 134.89**
INDIRETTO	SERVIZI SECONDARI AI VIAGGIATORI (Loc. Commerciali) **mq 1438** ALTRI SERVIZI (Fodheri, ecc) **mq 59** ESERCIZIO FERROVIARIO (sale relè, U.M., ecc) **mq 302** LOCALI TECNICI AL SERVIZIO DEL F.V. (Loc. Tec., Spogliatoi e Servizi Igienici Personale, ecc) - **mq 135** LOCALI IN DISUSO **mq 1584**
PERIMETRI	Perimetro area di Intervento

N

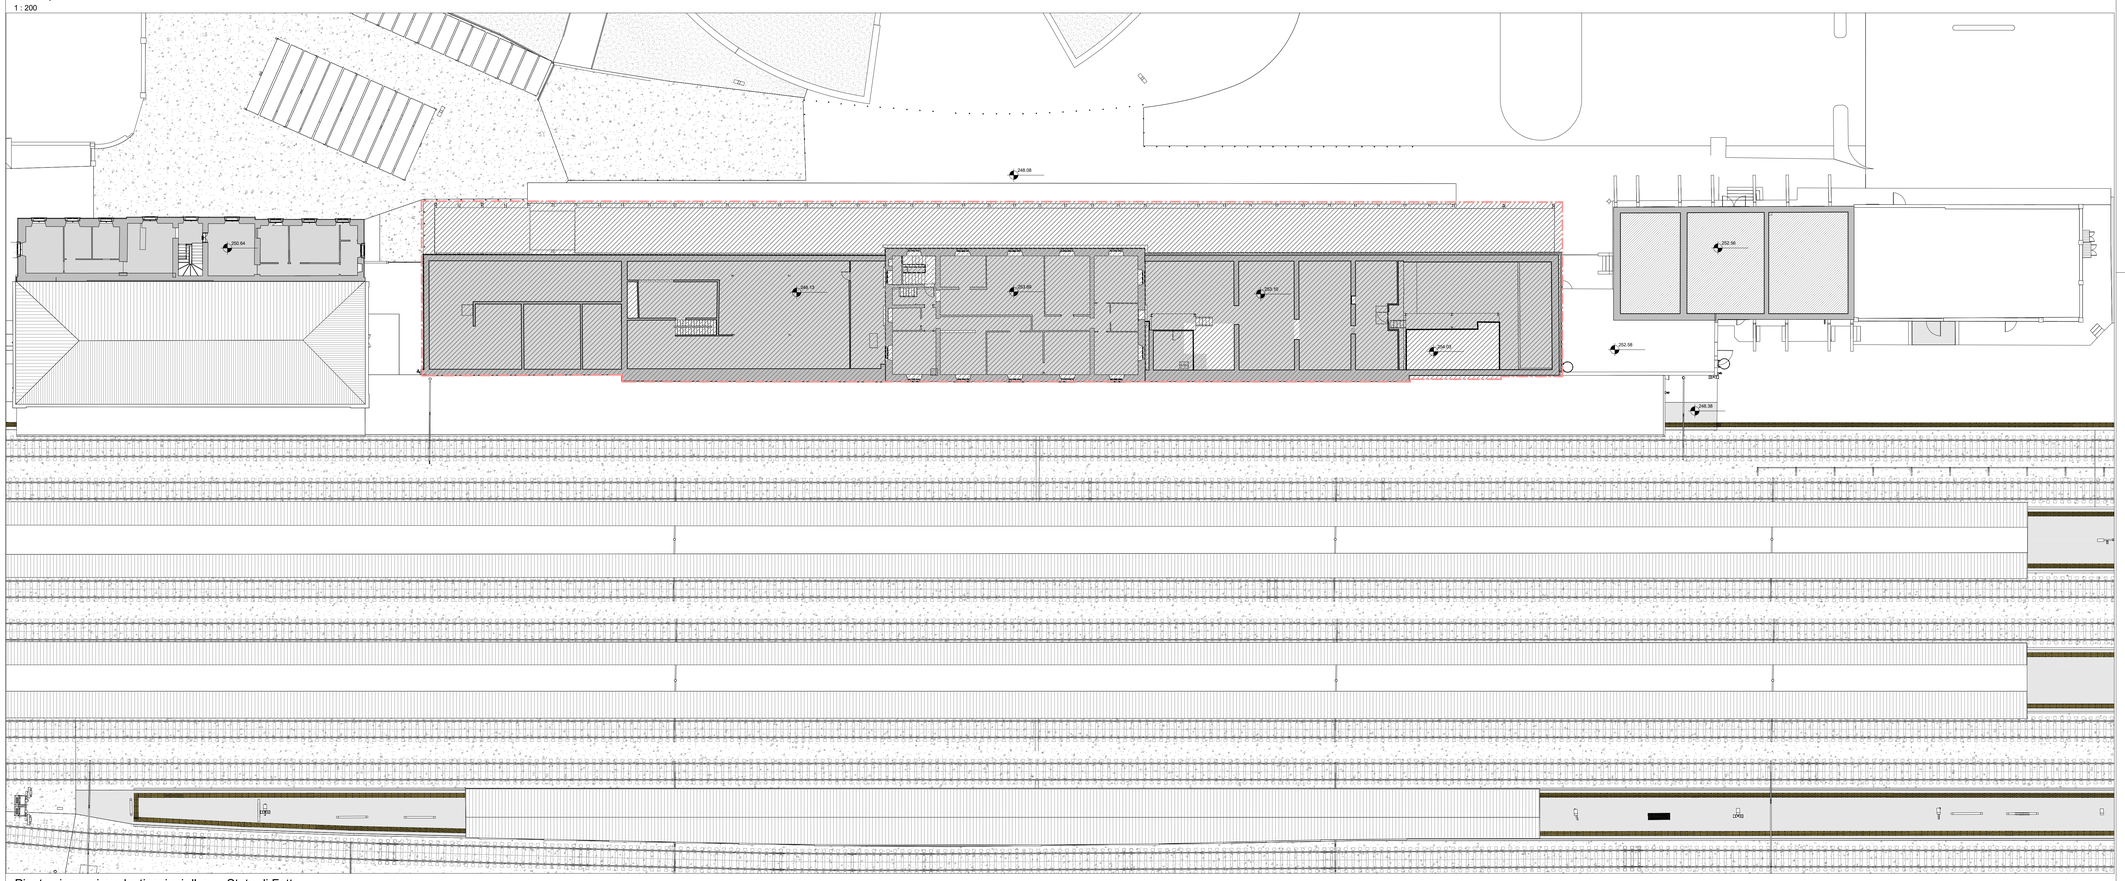

Pianta piano primo destinazioni d'uso - Stato di Fatto
1 : 200

COMMITTENTE

RFI RETE FERROVIARIA ITALIANA

DIREZIONE STAZIONI

PROGETTAZIONE

MANDATARIA
NET ENGINEERING S.R.L.

MANDANTE (se presente)
ALPINA S.P.A.
VdP S.R.L.
Studio Catalano S.R.L.

SOGGETTO TECNICO

DIREZIONE STAZIONI - INGEGNERIA E INVESTIMENTI

PROGETTO DI FATTIBILITA' TECNICO ECONOMICA

STAZIONE DI BERGAMO

Riqualificazione e rifunzionalizzazione
del complesso di stazione

INQUADRAMENTO GENERALE

Planimetria Piano terra e primo
Destinazioni d'uso - stato di fatto

SCALA 1:200

PROGETTO	ANNO	SOTTOPROG.	LIVELLO	D.PRN.	DISCIPL.	TIPO ELB.	F. FUNZ.	PROGRESSIV.	REV.
32622		S01	PF	BG00		PL	S9	E01	A

Rev.	Descrizione	Redatto	Data	Verificato	Data	Approvato Il responsabile	Data	Autorizzato Il responsabile Tecnico	Data
A	Emissione finale	A. Forlin	12/09/22	M. Franchin	12/09/22	D. Tommasi	12/09/22	S. Borelli	12/09/22

POSIZIONE ARCHIVIO

LINEA	SEDE TECNICA	NOME DOC.	NUMERAZIONE
L627	LO0632		