


Diga del Furlo. Progetto di miglioramento idraulico e sfangamento del bacino
Studio Preliminare Ambientale

Tavola 2.6.1 - Regime vincolistico

Scala 1:10000

CESI

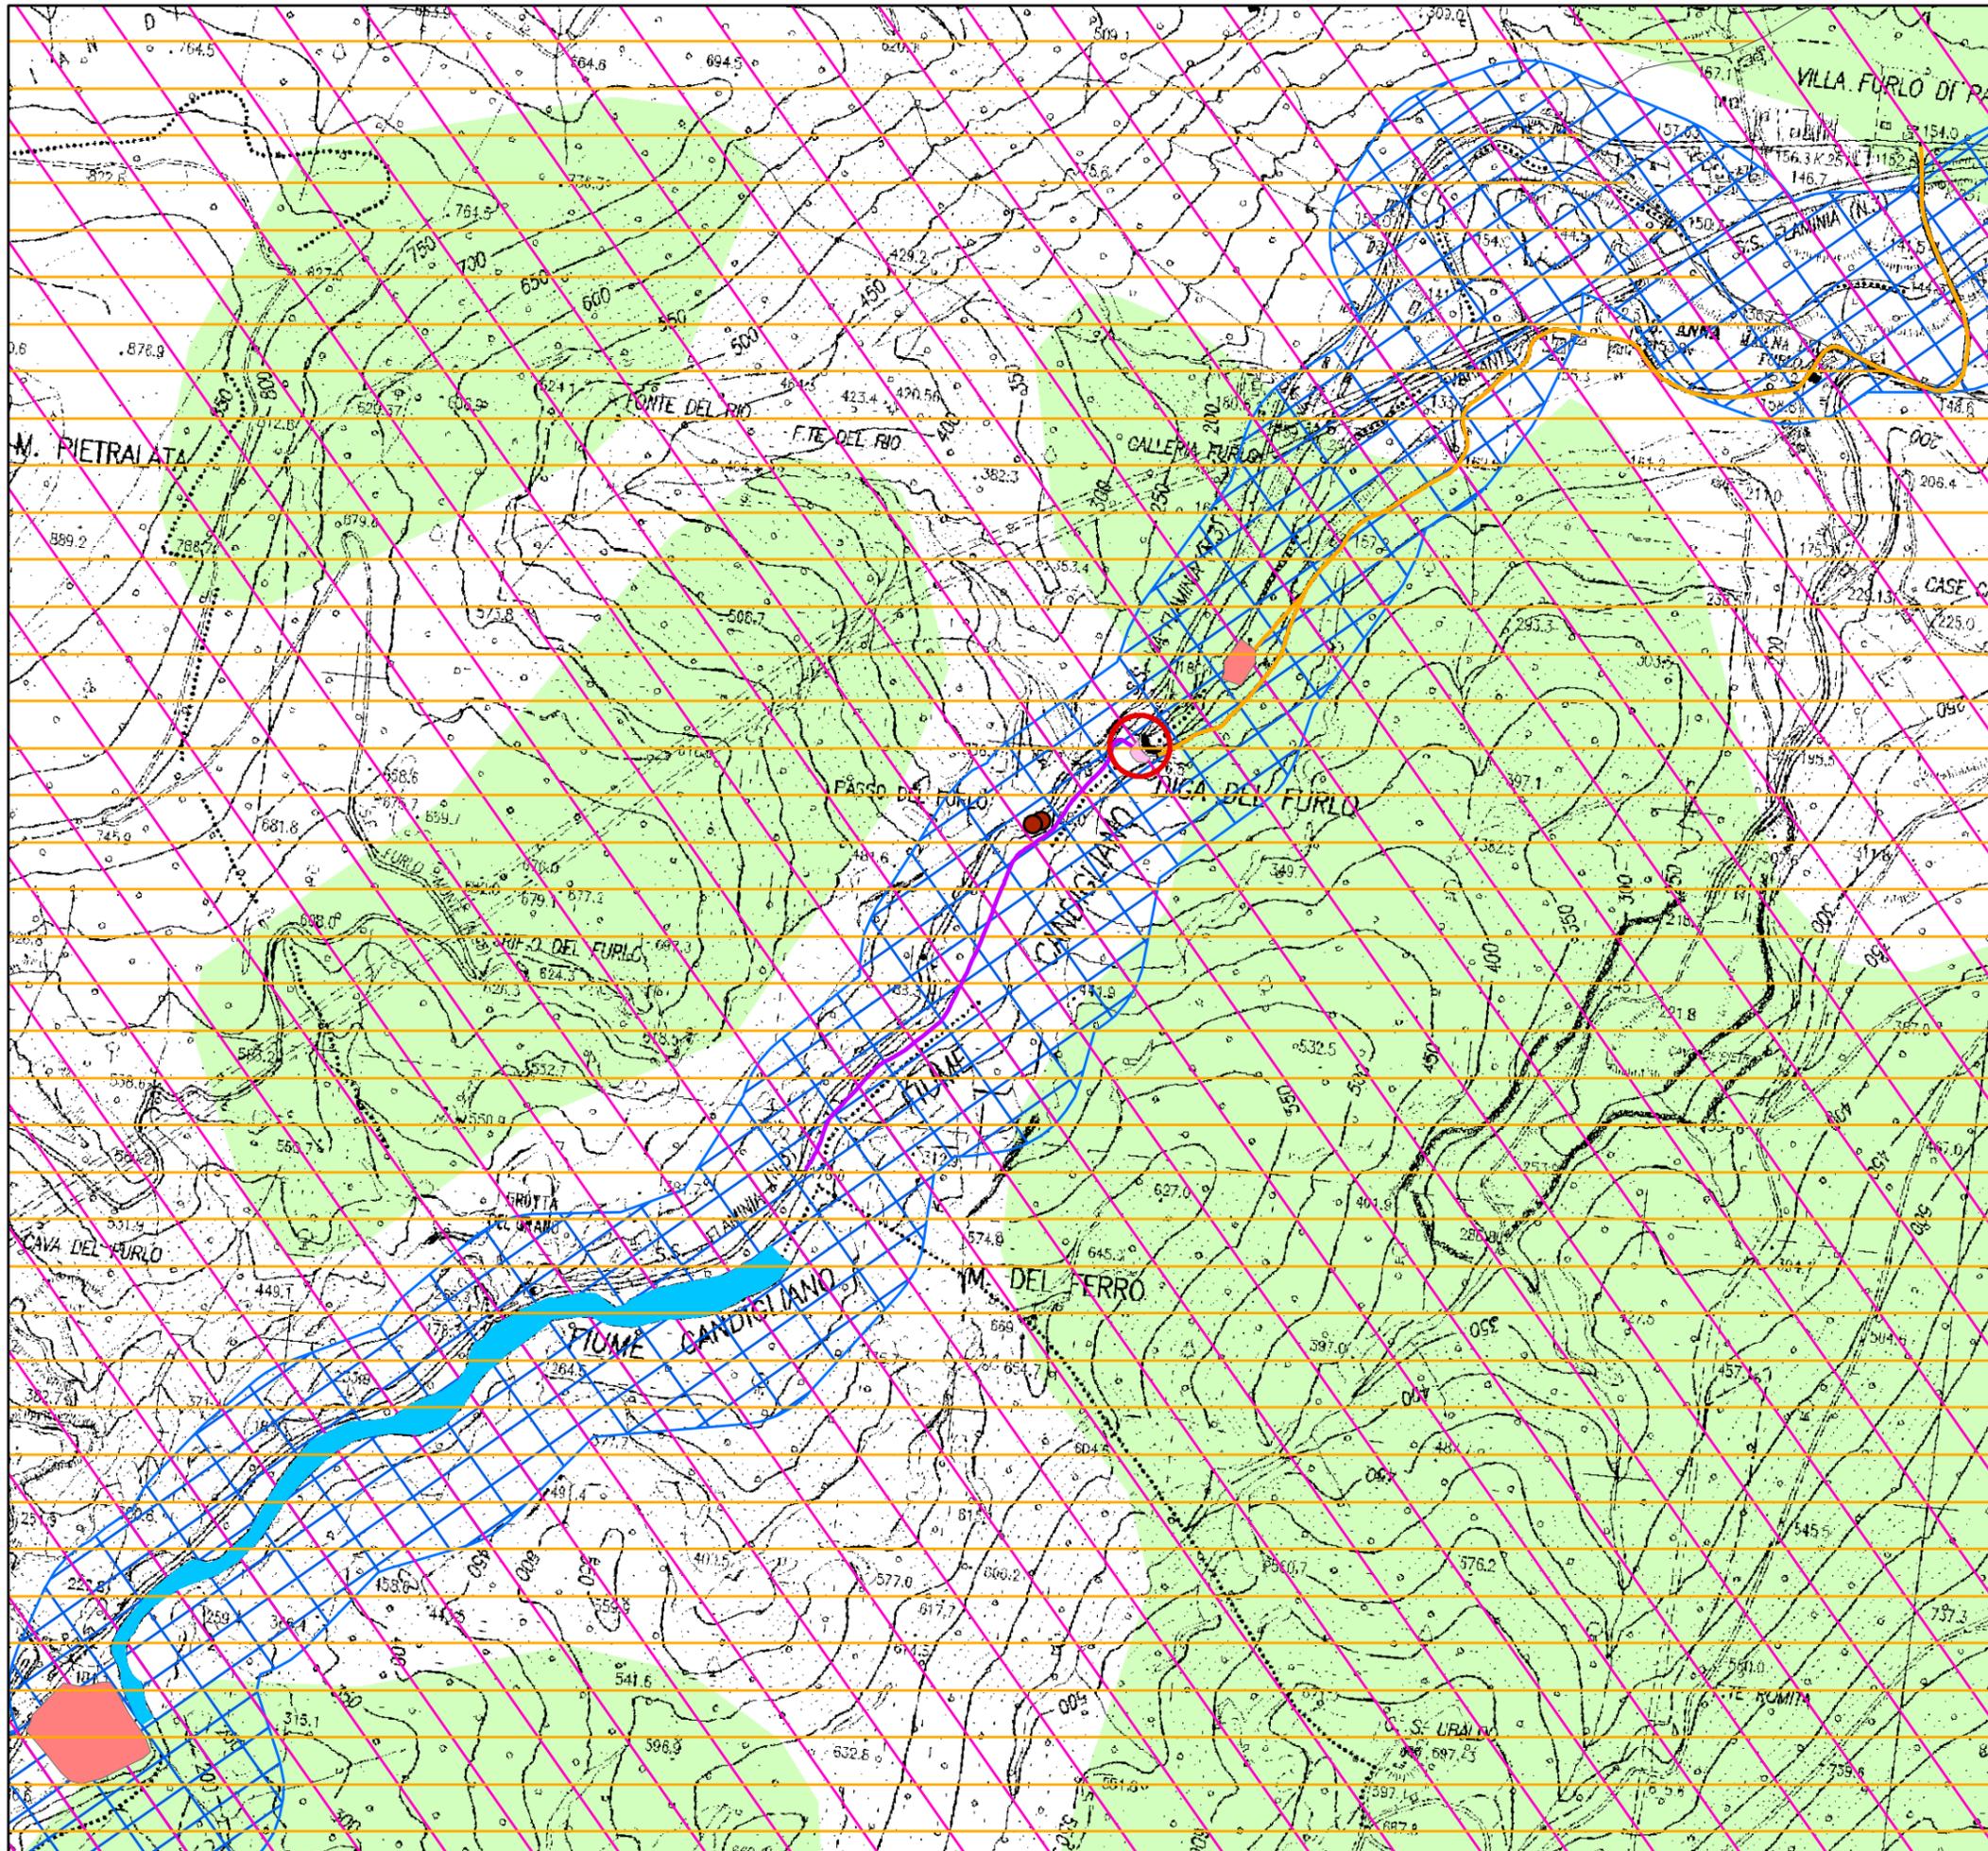

Legenda

D.Lgs. 42/2004

- Art. 10 - Beni culturali
- ▨ Art. 136 - Aree di notevole interesse pubblico
- ▨ Art. 142, c.1, lett.c) fiumi, torrenti e corsi d'acqua e relative sponde per una fascia di 150 m ciascuna
- ▨ Art. 142, c.1, lett.f) parchi e riserve nazionali o regionali, nonché i territori di protezione esterna dei parchi
- ▨ Art. 142, c.1, lett.g) territori coperti da foreste e da boschi

Informazioni di progetto

- Area di intervento - impianto idroelettrico
- ▨ Area di intervento - gestione dei sedimenti
- ▨ Area di cantiere
- ▨ Area di lavoro operativa
- ▨ Pista di cantiere - tracciato esistente
- ▨ Pista di cantiere in alveo

