DCS01

KEY-PLAN

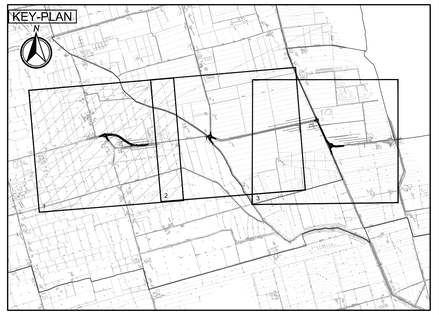

LEGENDA

DEMOLIZIONE PAVIMENTAZIONE ESISTENTE

ELABORATI DI RIFERIMENTO

PD_0_D01_DCS01_0_SD_ST_01 SEZIONI TIPO, ELEMENTI MARGINALI E PARTICOLARI

CARATTERISTICHE DEI MATERIALI

NOTE

RAMO	DIMENSIONI DEMOLIZIONE (mq)	SPESSORE (cm)
A	898 mq	50 cm
B	352 mq	50 cm
C	255 mq	50 cm

DEMOLIZIONI - SCALA: 1:2000

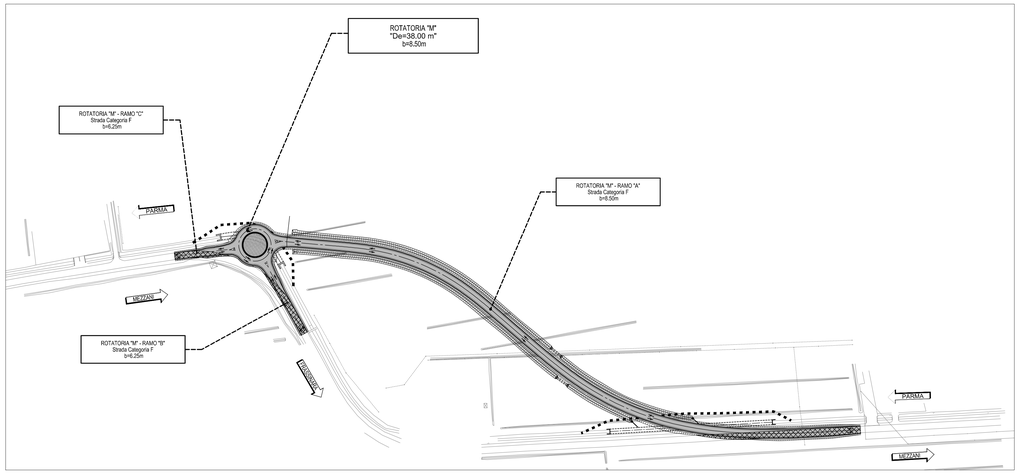

scala di stampa 1:1

IL CONCEDENTE

Regione Emilia-Romagna

IL CONCESSIONARIO

AUTOSTRADA REGIONALE CISPADANA

AUTOSTRADA REGIONALE CISPADANA
DAL CASELLO DI REGGIOLO-ROLO SULLA A22 AL CASELLO DI FERRARA SUD SULLA A13

CODICE C.U.P. E81B08000060009

PROGETTO DEFINITIVO

D01 (EX 1PR) - RIQUALIFICAZIONE DELLA S.P.72 "PARMA - MEZZANI"

PROGETTAZIONE STRADALE

ASSE STRADALE

PLANIMETRIA DI PROGETTO

TAV. 1 DI 3

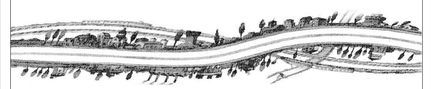

IL PROGETTISTA

Ing. Rodolfo Biondi
Albo Ing. Modena n° 1256

SITECO s.r.l.

RESPONSABILE INTEGRAZIONE PRESTAZIONI SPECIALISTICHE

Ing. Emilio Salsi
Albo Ing. Reggio Emilia n° 945

IL CONCESSIONARIO

Autostrada Regionale Cispadana S.p.A.
IL PRESIDENTE
Graziano Pattuzzi

REV.	DATA	DESCRIZIONE	REDAZIONE	CONTROLLO	APPROVAZIONE
G					
F					
E					
D					
C					
B					
A	17.04.2012	EMISSIONE	W.GIANAROLI	R.BIONDI	E.SALSI

IDENTIFICAZIONE ELABORATO

NUM. PROG.	FASE	LOTTO	GRUPPO	CODICE OPERA WBS	TRATTO OPERA	AMBITO	TIPO ELABORATO	PROGRESSIVO	REV.
4753	PD	0	D01	DCS01	0	SD	PP	01	A

DATA: MAGGIO 2012

SCALA: 1:2000

IL PRESENTE DOCUMENTO NON POTRA' ESSERE COPIATO, RIPRODOTTO O ALTRIMENTI PUBBLICATO, IN TUTTO O IN PARTE, SENZA IL CONSENSO SCRITTO DEL CONCEDENTE. OGNI UTILIZZO NON AUTORIZZATO SARA' PERSEGUITO A NORMA DI LEGGE.
THIS DOCUMENT MAY NOT BE COPIED, REPRODUCED OR PUBLISHED, EITHER IN PART OR IN ITS ENTIRETY, WITHOUT THE WRITTEN PERMISSION OF ARCCEDS CONCERTINA. UNAUTHORIZED USE WILL BE PURSUED BY LAW.