



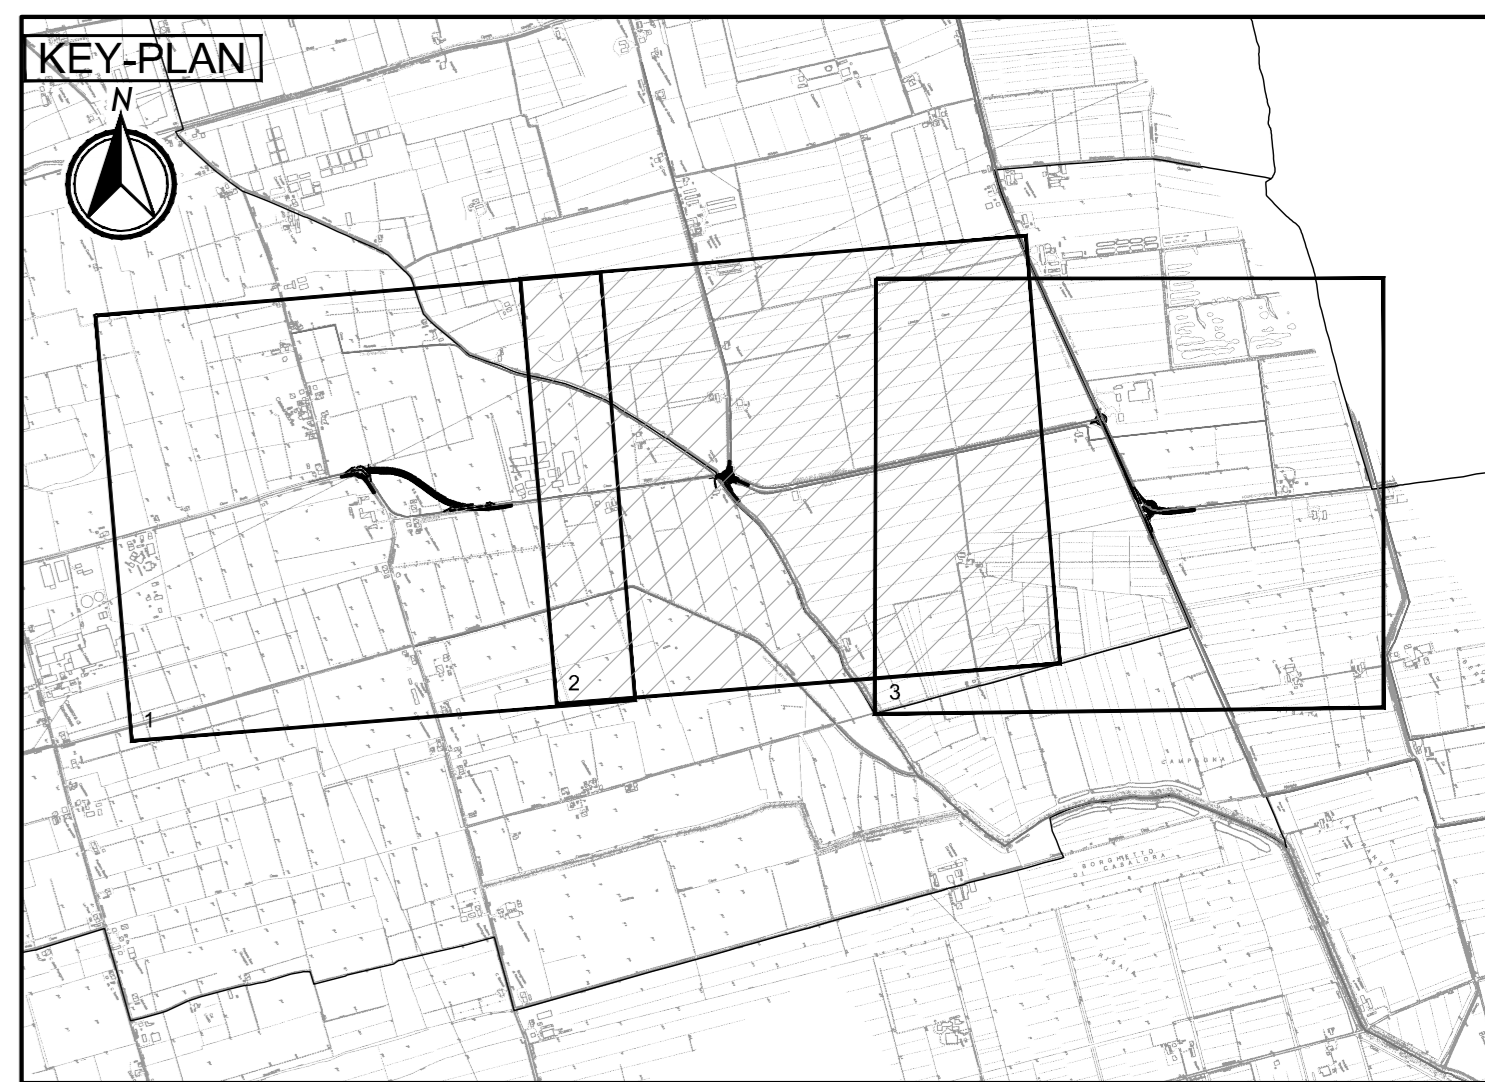

DCS01

DEMOLIZIONI - SCALA: 1:2000

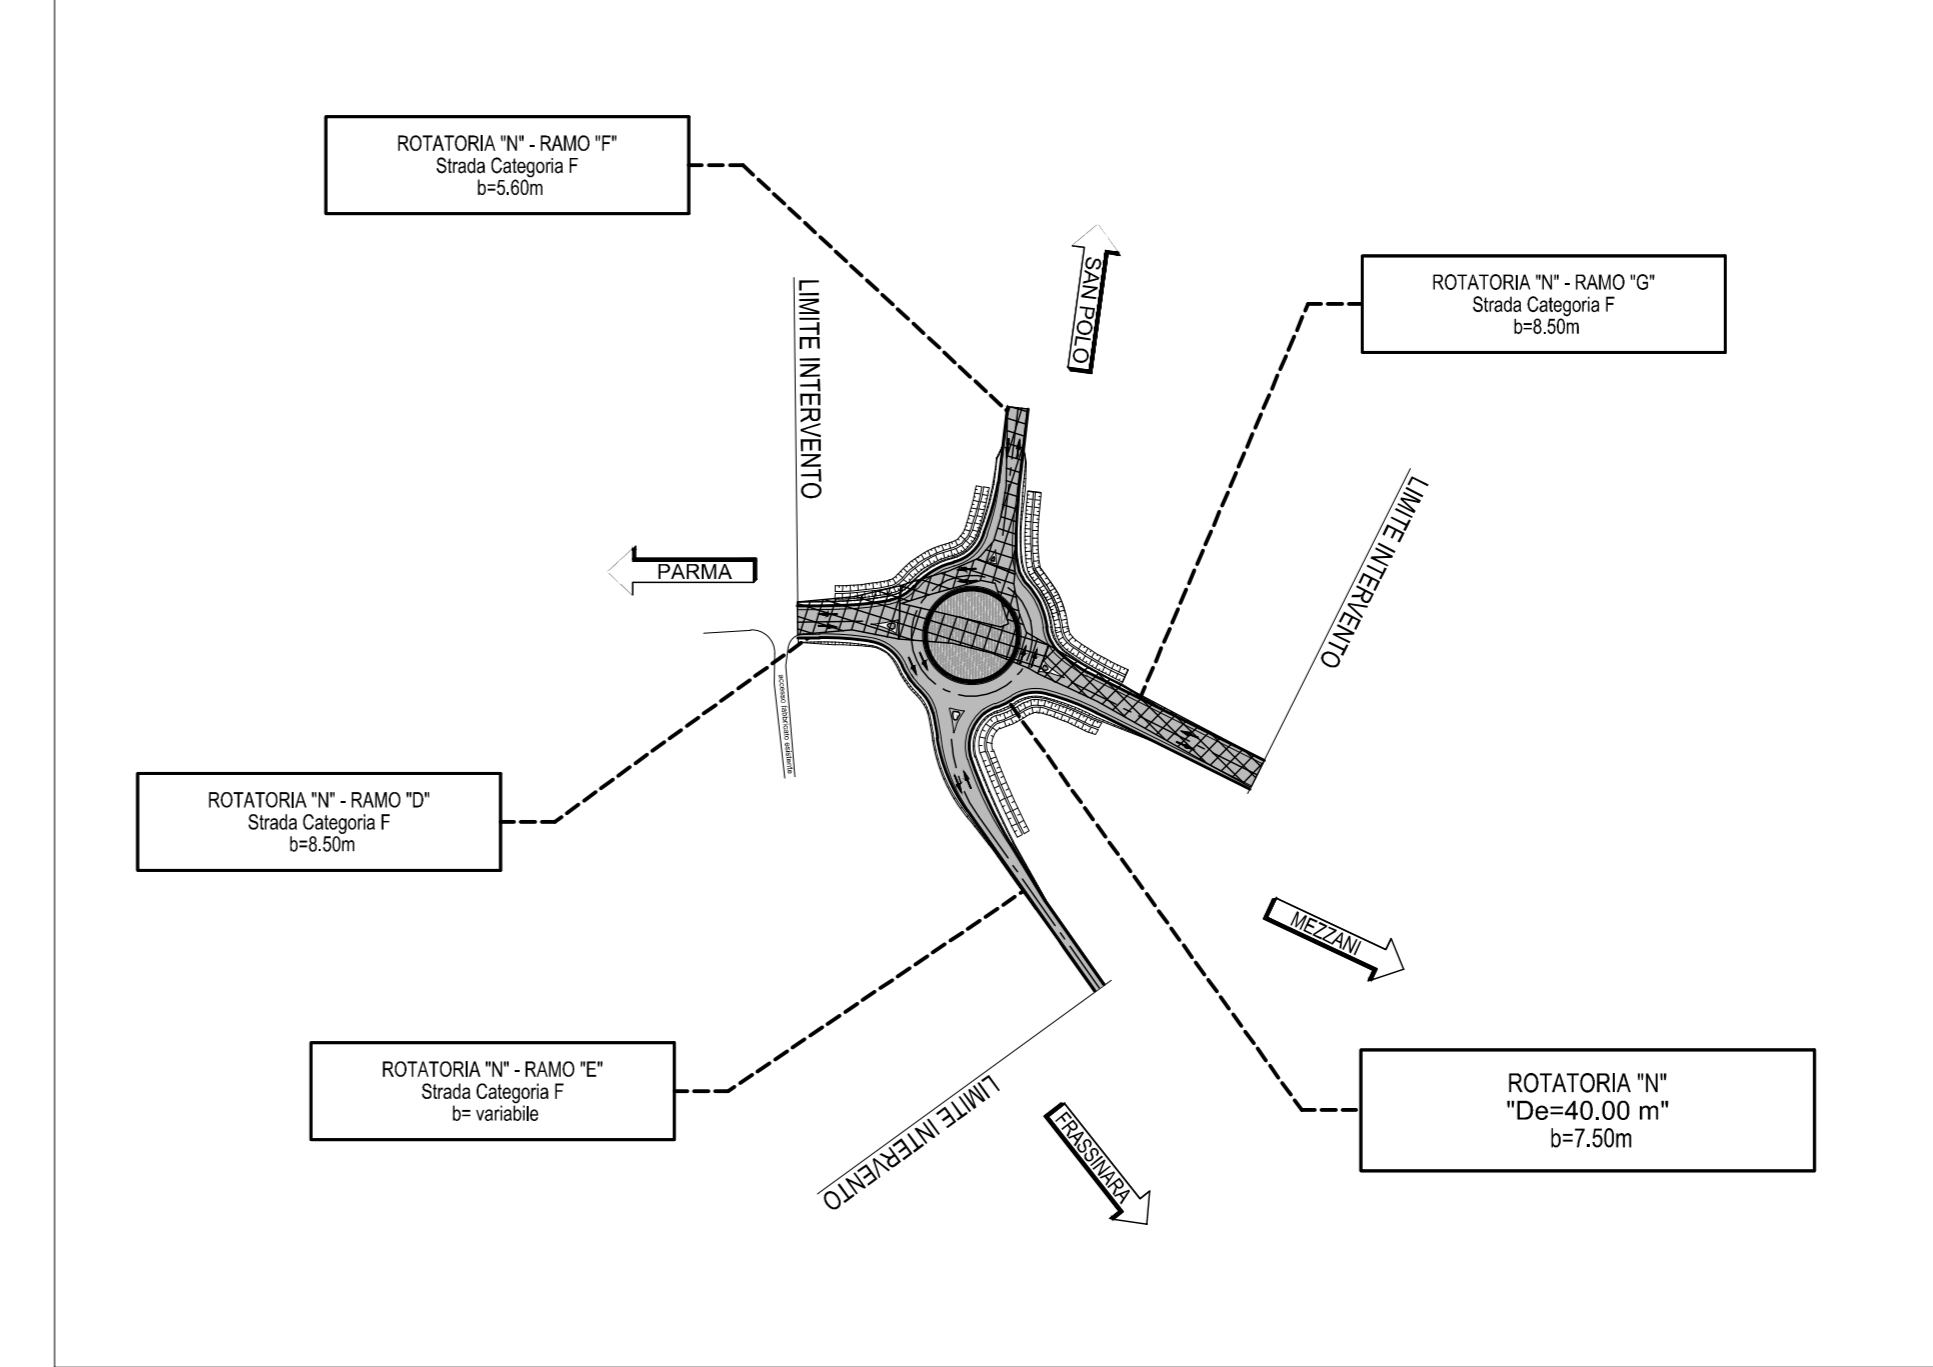

LEGENDA

	DEMOLIZIONE PAVIMENTAZIONE ESISTENTE
--	--------------------------------------

ELABORATI DI RIFERIMENTO

PD_0_D01_DCS01_0_SD_ST_01 SEZIONI TIPO, ELEMENTI MARGINALI E PARTICOLARI

CARATTERISTICHE DEI MATERIALI

NOTE

ASSE	DIMENSIONI DEMOLIZIONE (mq)	SPESSORE (cm)
D	267 mq	50 cm
E	-	-
F	214 mq	50 cm
G	472 mq	50 cm
N	513 mq	50 cm

IL CONCEDENTE: Regione Emilia-Romagna

IL CONCESSIONARIO: ARC AUTOSTRADA REGIONALE CISPADANA

AUTOSTRADA REGIONALE CISPADANA DAL CASELLO DI REGGIOLO-ROLO SULLA A22 AL CASELLO DI FERRARA SUD SULLA A13

CODICE C.U.P. E8180800060009

PROGETTO DEFINITIVO

D01 (EX 1PR) - RIQUALIFICAZIONE DELLA S.P.72 "PARMA - MEZZANI"

PROGETTAZIONE STRADALE

ASSE STRADALE

PLANIMETRIA DI PROGETTO

TAV. 2 DI 3

IL PROGETTISTA: Ing. Roberto Biondi, Albo Ing. Modena n° 1236

RESPONSABILE INTEGRAZIONE PRESTAZIONI SPECIALISTICHE: Ing. Emilio Sola, Albo Ing. Reggio Emilia n° 545

IL CONCESSIONARIO: Autostrada Regionale Cispadana S.p.A. L. PRESIDENTE Giuseppe Pizzardi

Logos for SITECO s.r.l. and the Regional Engineering Councils of Parma and Reggio Emilia.

G								
F								
E								
D								
C								
B								
A	17.04.2012	EMISSIONE			W. GIAMAROLI	R. BIONDI	E. SALSI	
REV.	DATA	DESCRIZIONE	REDAZIONE	CONTROLLI	AUTORIZZAZIONE			
IDENTIFICAZIONE ELABORATO					DATA: MAGGIO 2012			
NUM. PROSP.	FILE	SETTORE	SEZIONE	COORDINATE	PRODOTTORE	REDAZIONE	CONTROLLI	SCALE
4754	PD	0	D01	0	0	0	0	1:2000