Firmato digitalmente da

Pablo Miguel Otin Pintado

C = IT

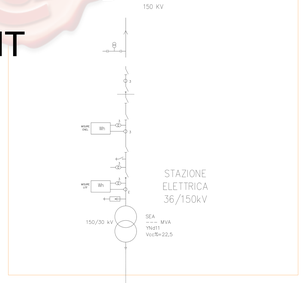

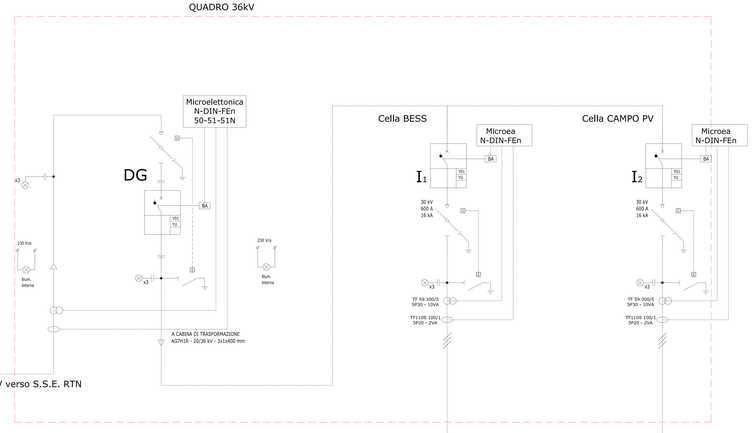

TELELETTURA CONTATORE
ENERGIA IMMESSA

M_1

MISURATORE ENERGIA
SCAMBIATA CON LA
RETE

kWh

Linea 36kV verso S.S.E. RTN

Linea 36kV BESS

Linea 36kV di Campo

Particolare di connessione stringa - inverter - cabina sottocampo

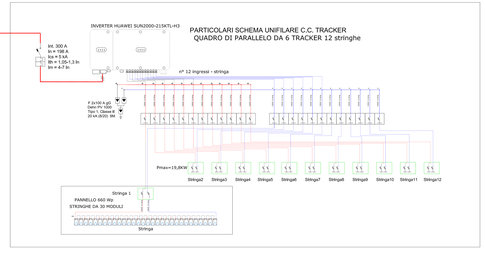

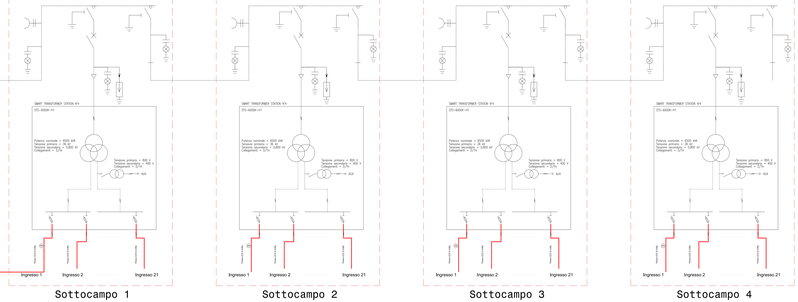

SISTEMA DI ACCUMO, BESS Pn= 11,2 MVA - 12,4 MWh

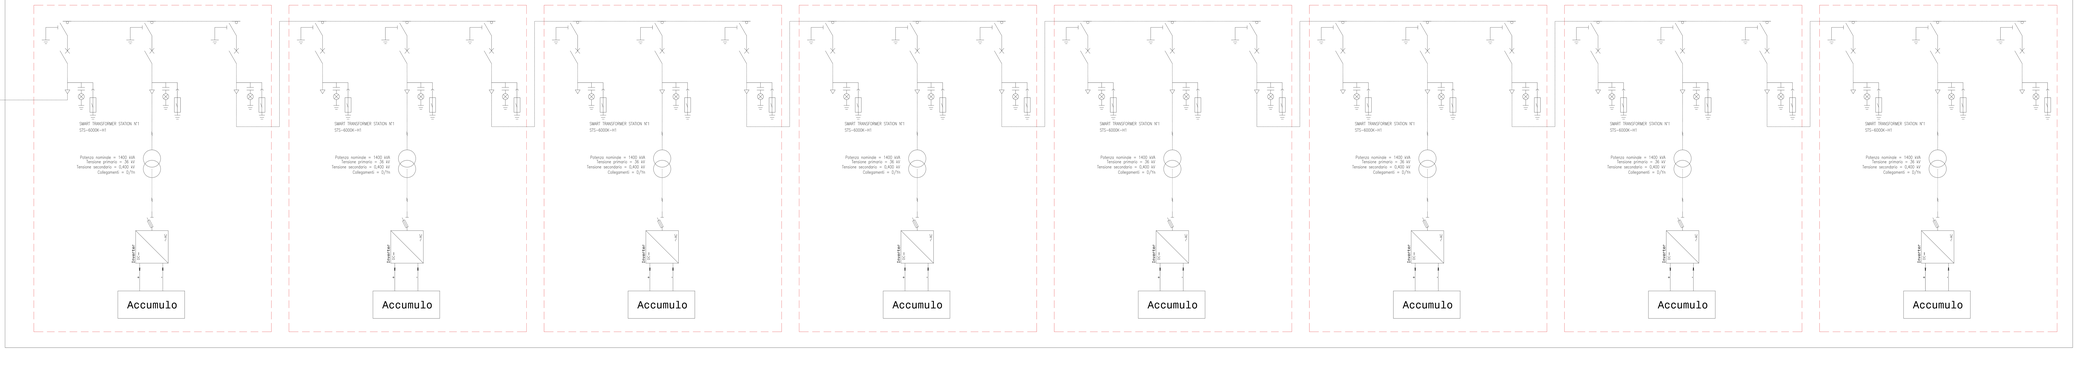

REGIONE BASILICATA

COMUNE DI GROTTOLE
PROVINCIA DI MATERA

PROGETTO DEFINITIVO
IMPIANTO AGRIVOLTAICO ATTRIBUITO SOLARE DA 19,9584 MWp
DA REALIZZARSI IN LOCALITA' "BOLETTIERI" NEL COMUNE DI GROTTOLE

TAVOLA: A.12.b.8	Schemi elettrici impianto fotovoltaico
SCALA:	
DATA: novembre 2021	

Committente:	MARMARIA SOLARE 15 - S.R.L.
Progettista impianti elettrici:	Ing. Paolo Acquasanta
Collaboratori:	Ing. Eustachio Sarnarde Studio Tecnico Lariel Srls
Opere edili e consulenza Ambientale:	Ing. Paolo Acquasanta Arch. Cosimo Damiano Bellfiore Geom. Rocco Donato Lorusso
Archeologo:	Dott. Antonio Brussolla
Geologo:	Dott. Maurizio Giacomino
Agronomo:	Dott. Gino Panzardi

Powertis Soltec

ORDINE DEGLI INGEGNERI PROV. MATERA
Ing. Paolo Acquasanta
N. 1127