


NOTE
 ELABORATO PRODOTTO IN COORDINATE GAUSS-BOAGA.
 DATI DI TRACCIAMENTO RIPORTATI IN COORDINATE RETTILINEE

TRAIETTORIE DI DEFLESSIONE - Scala: 1:500 - ROTATORIA M



TRIANGOLI DI VISIBILITA' - Scala: 1:500 - ROTATORIA M

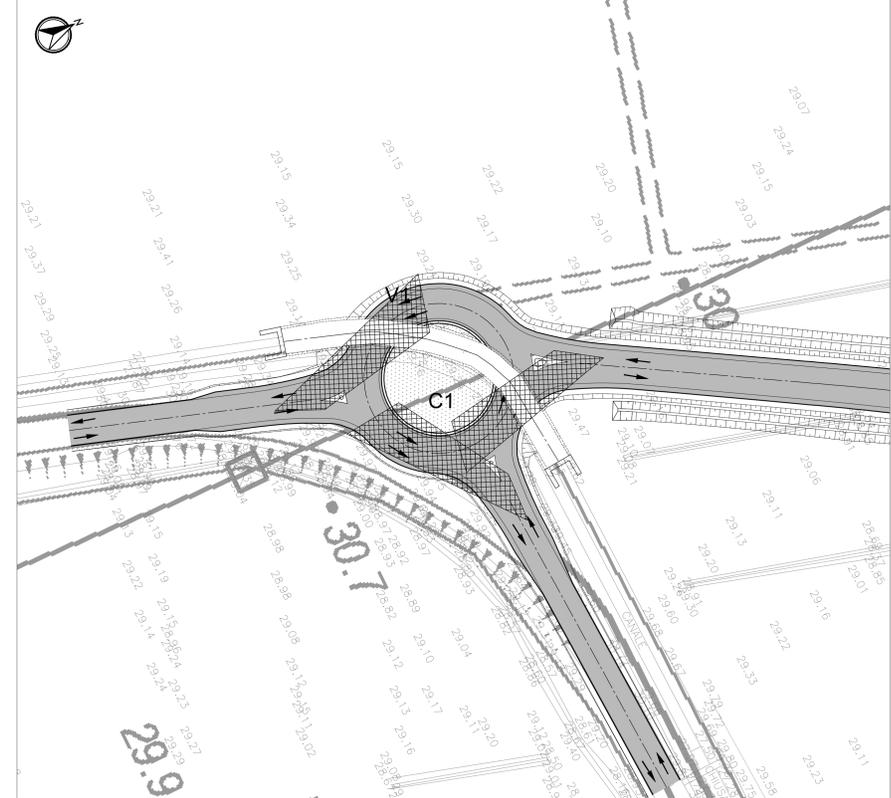

IL CONCEDENTE: Regione Emilia-Romagna

IL CONCESSIONARIO: ARCA AUTOSTRADA REGIONALE CISPADANA

AUTOSTRADA REGIONALE CISPADANA
 DAL CASELLO DI REGGIOLO-ROLO SULLA A22
 AL CASELLO DI FERRARA SUD SULLA A13
 CODICE C.U.P. E818080060009

PROGETTO DEFINITIVO

D01 (EX 1PR) - RIQUALIFICAZIONE DELLA S.P.72 "PARMA - MEZZANI"
 PROGETTAZIONE STRADALE
 ASSE STRADALE
 PLANIMETRIA DI TRACCIAMENTO
 ROTATORIA M

IL PROGETTISTA: Ing. Rodolfo Biondi
 Alto Ing. Modena n° 1256

RESPONSABILE INTEGRAZIONE PRESTAZIONI SPECIALISTICHE: Ing. Emilio Sali
 Alto Ing. Reggio Emilia n° 545

IL CONCESSIONARIO: Autoredotta Regionale Cispadana S.p.A. e PRESEBITE Gruppo Pavesi

4782

G									
F									
E									
D									
C									
B									
A	17.04.2012	EMISSIONE					W. GIANAROLI	R. BIONDI	E. SALI
IDENTIFICAZIONE ELABORATO									
NUM. PROSP.	FILE	DATA	DESCRIZIONE	STATO	DATA	DESCRIZIONE	STATO	DATA	DESCRIZIONE
4782	P01	01	01	01	01	01	01	01	01
MAGGIO 2012									SCALA: 1:500