



ELABORATI DI RIFERIMENTO

CARATTERISTICHE DEI MATERIALI

TRAIETTORIE DI DEFLESSIONE - Scala: 1:500 - ROTATORIA N

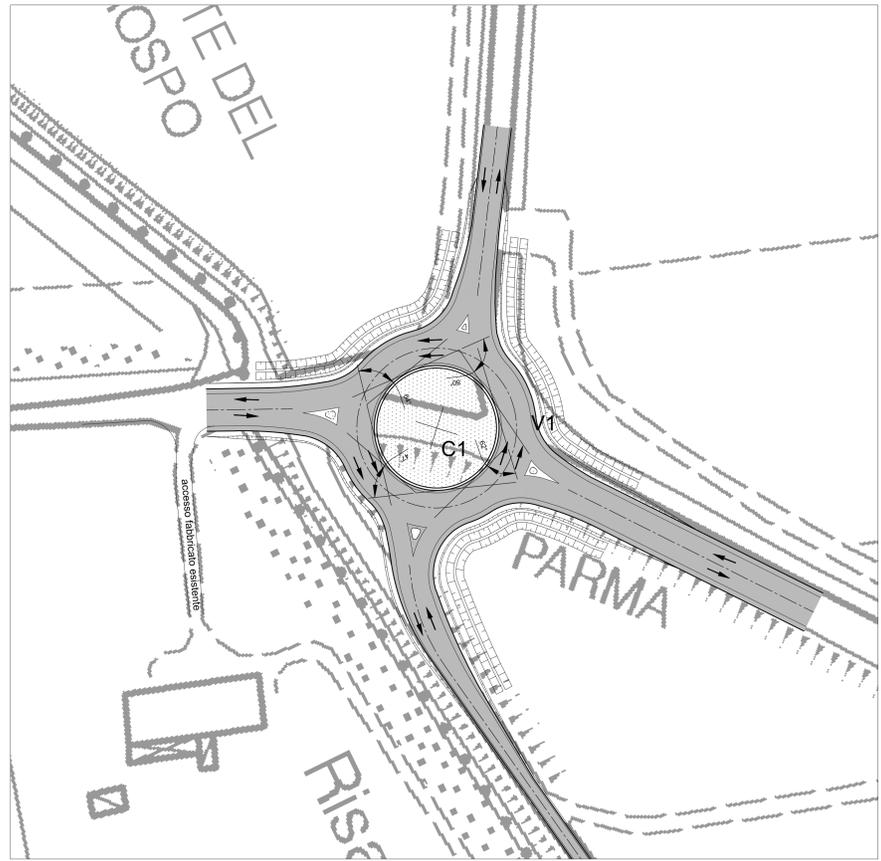

TRIANGOLI DI VISIBILITA' - Scala: 1:500 - ROTATORIA N

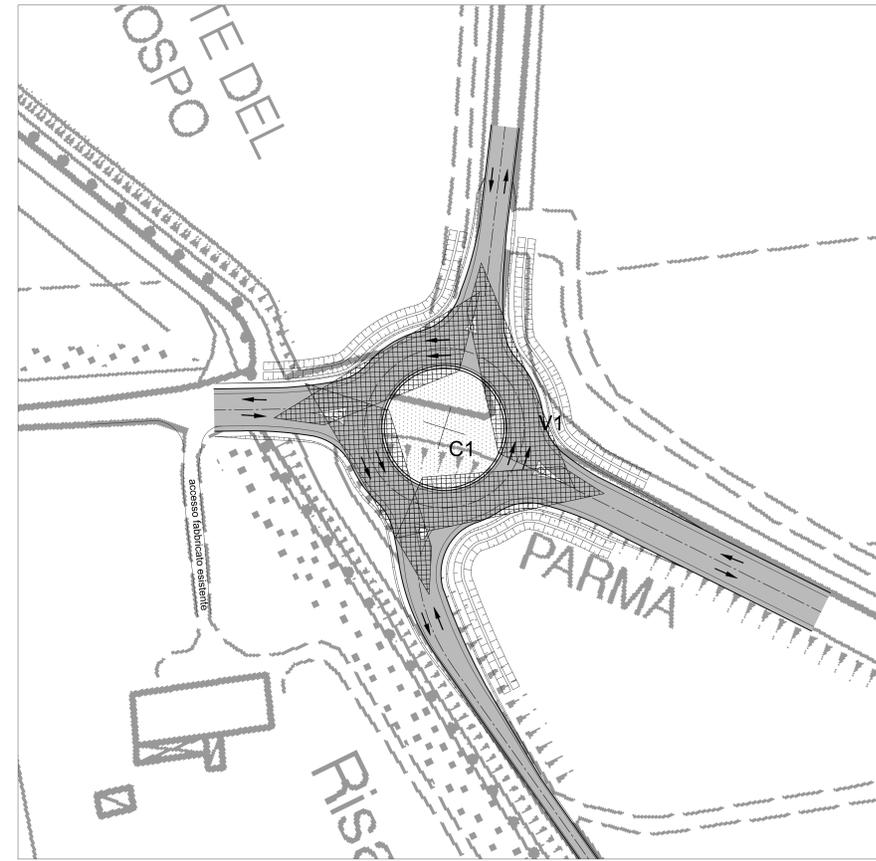

NOTE  
ELABORATO PRODOTTO IN COORDINATE GAUSS-BOAGA.  
DATI DI TRACCIAMENTO RIPORTATI IN COORDINATE RETTILINEE

IL CONCEDENTE: Regione Emilia-Romagna

IL CONCESSIONARIO: ARCA AUTOSTRADA REGIONALE CISPADANA

**AUTOSTRADA REGIONALE CISPADANA**  
DAL CASELLO DI REGGIOLO-ROLO SULLA A22  
AL CASELLO DI FERRARA SUD SULLA A13  
CODICE C.U.P. E8180800060009

**PROGETTO DEFINITIVO**

**D01 (EX 1PR) - RIQUALIFICAZIONE DELLA S.P.72 "PARMA - MEZZANI"**  
PROGETTAZIONE STRADALE  
ASSE STRADALE  
PLANIMETRIA DI TRACCIAMENTO  
ROTATORIA N

IL PROGETTISTA: Ing. Roberto Bondi, Albo Ing. Modena n° 1236

RESPONSABILE INTEGRAZIONE PRESTAZIONI SPECIALISTICHE: Ing. Emilio Sola, Albo Ing. Reggio Emilia n° 545

IL CONCESSIONARIO: Autoreda Regionale Cispadana S.p.A. e PRESENTI Gruppo Pavesi

17.04.2012

G									
F									
E									
D									
C									
B									
A	17.04.2012	EMISSIONE					W. GIANAROLI	R. BIONDI	E. SAL. ST.
IDENTIFICAZIONE ELABORATO		DATA	DESCRIZIONE	REDAZIONE	CONTROLLATO				
4	7	0	0	0	0	0	0	0	0
MAGGIO 2012									1:500