




PROFILO LONGITUDINALE - Scala: 1:2.000/200  
ASSE D

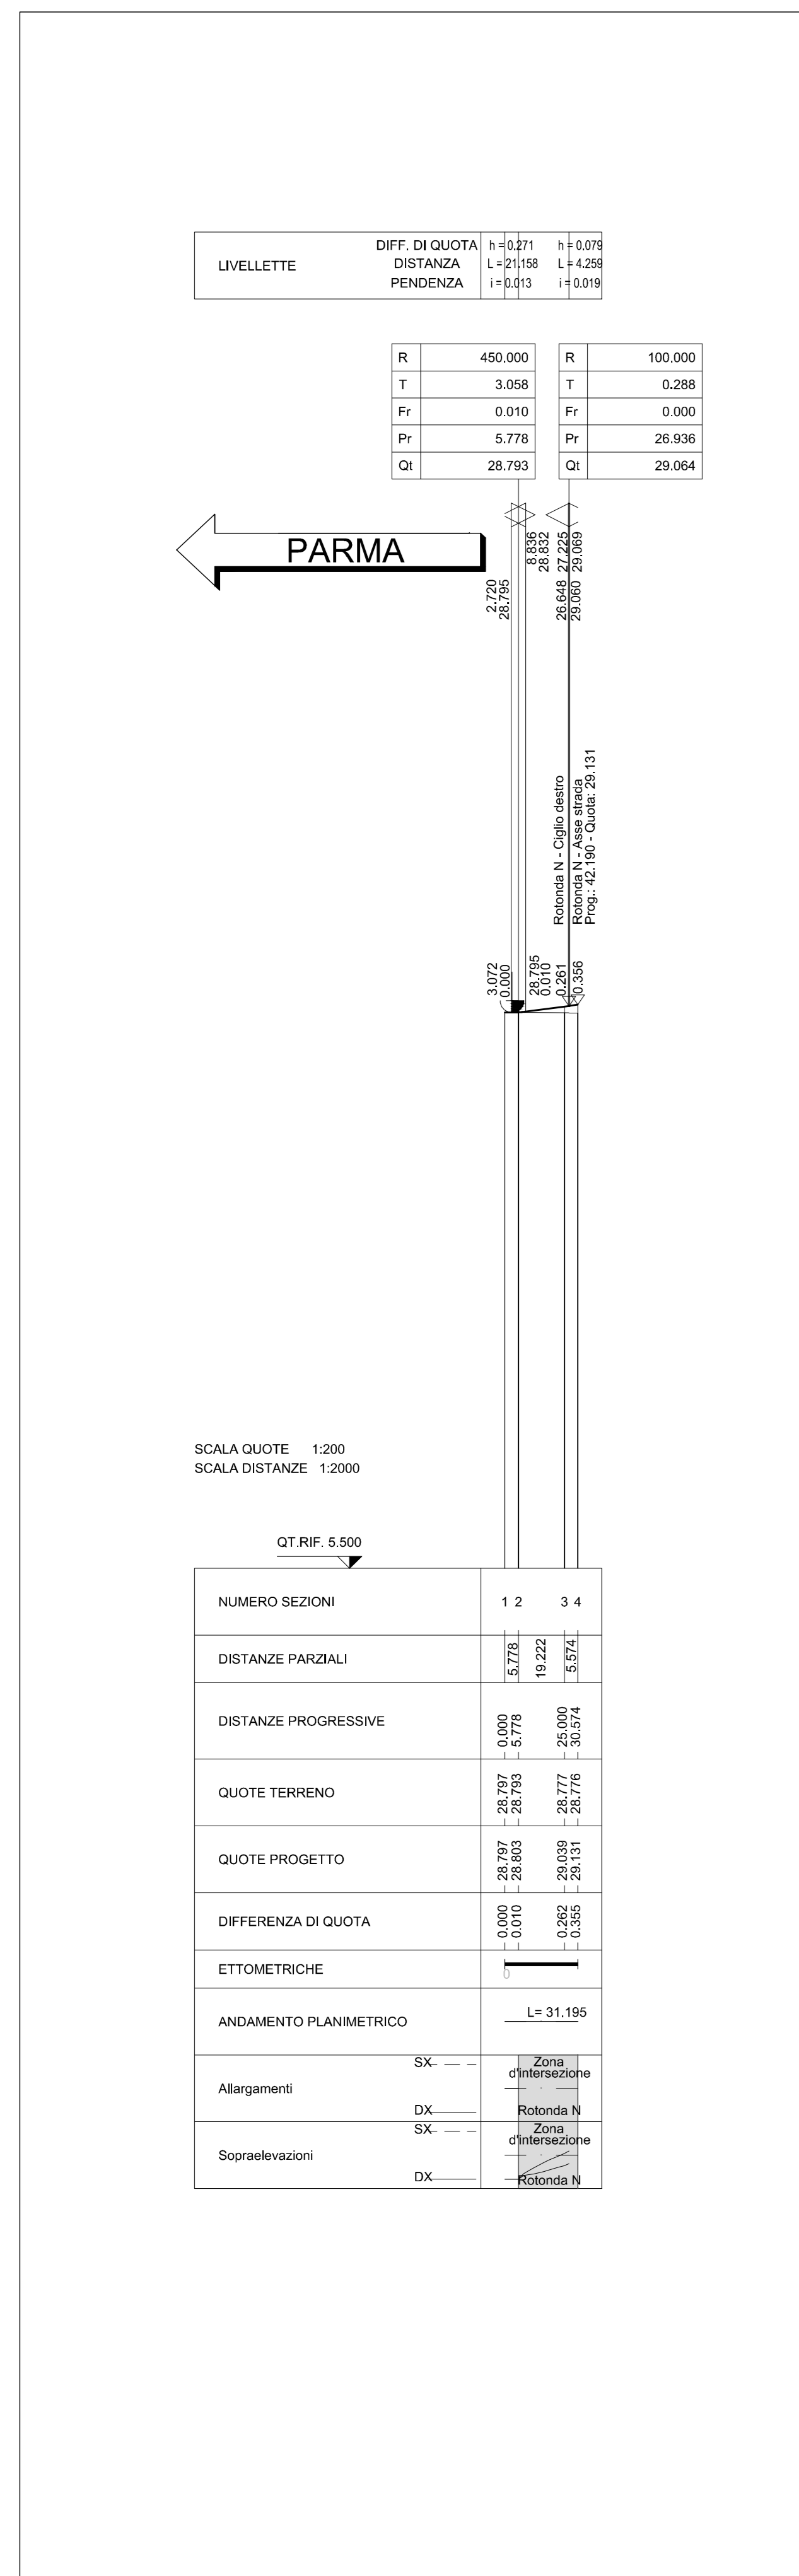



PROFILO LONGITUDINALE - Scala: 1:2.000/200  
ASSE E

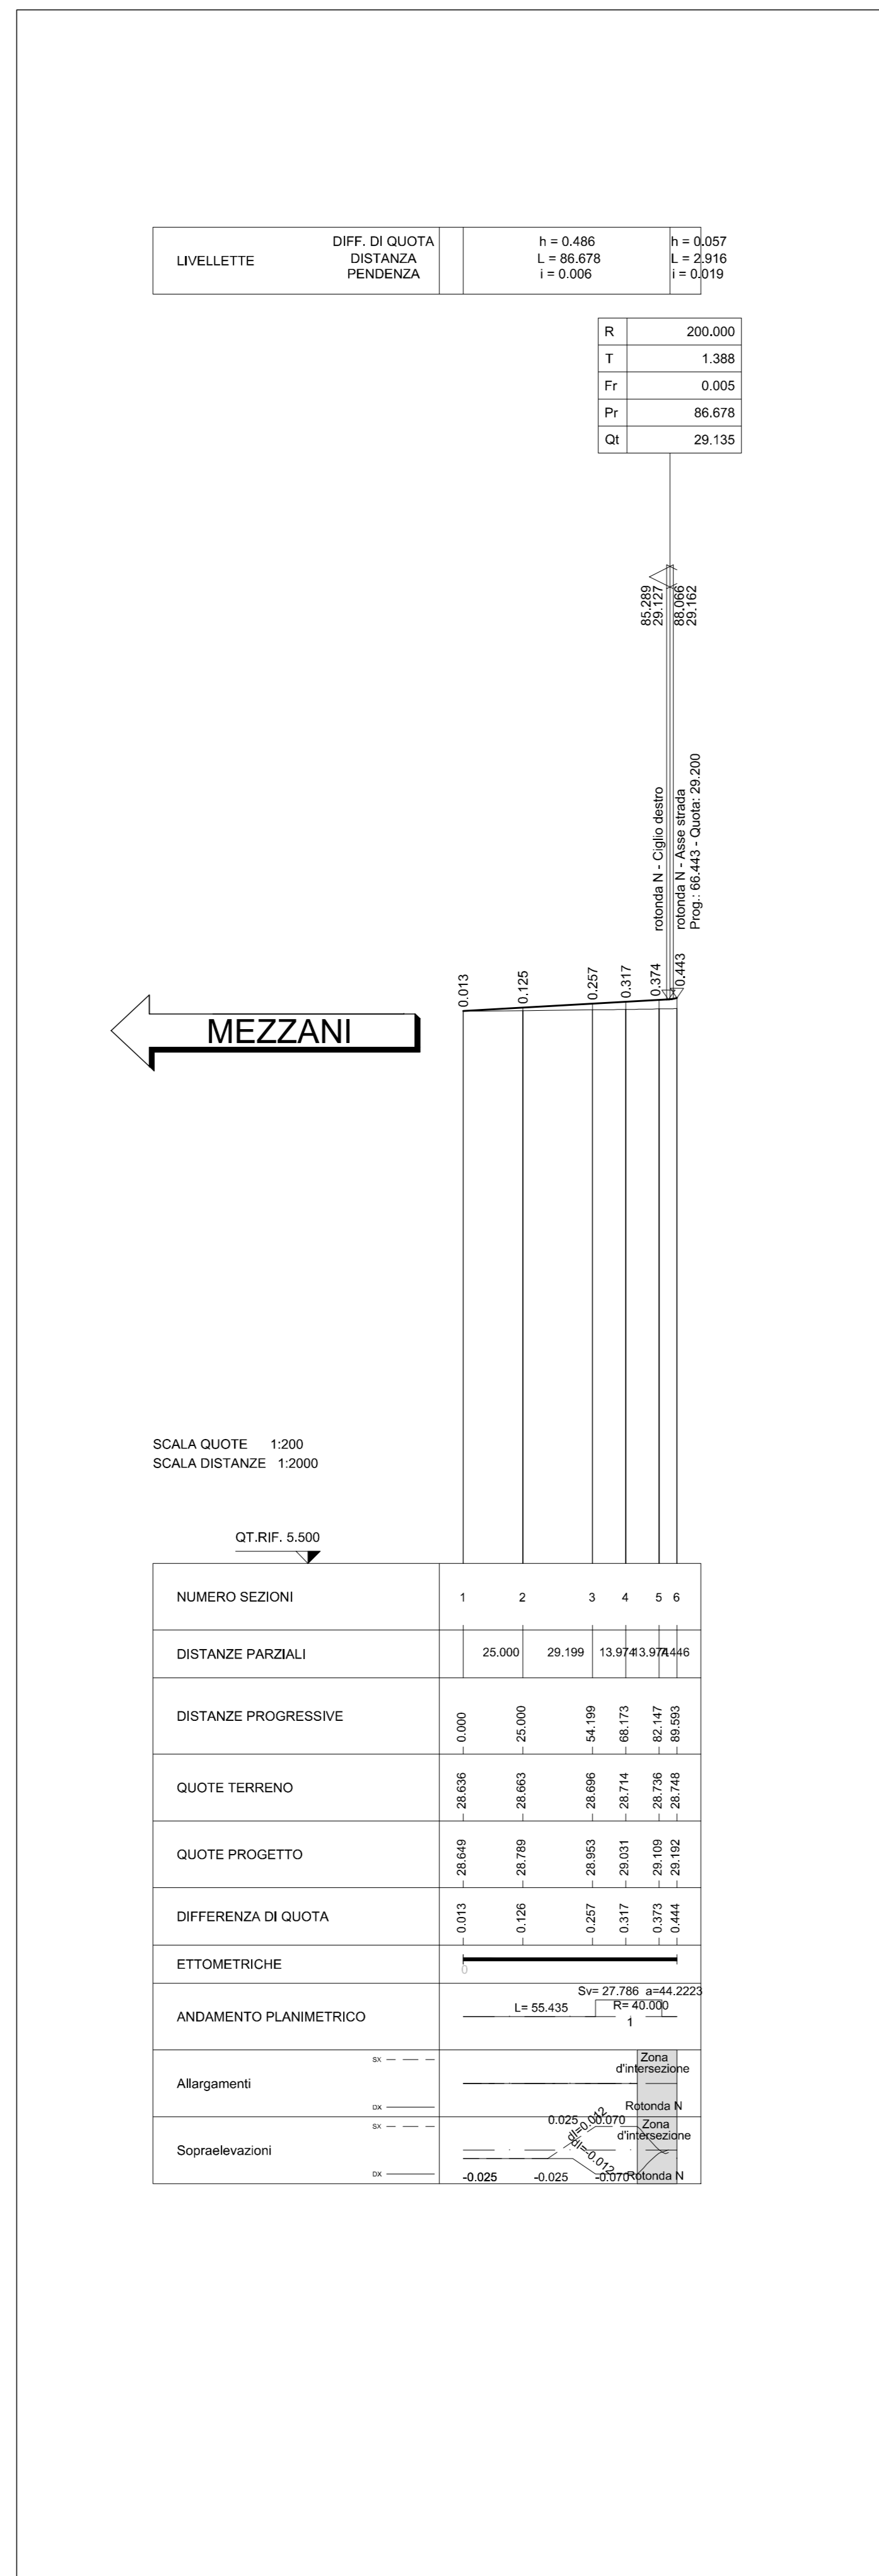



PROFILO LONGITUDINALE - Scala: 1:2.000/200  
ASSE F

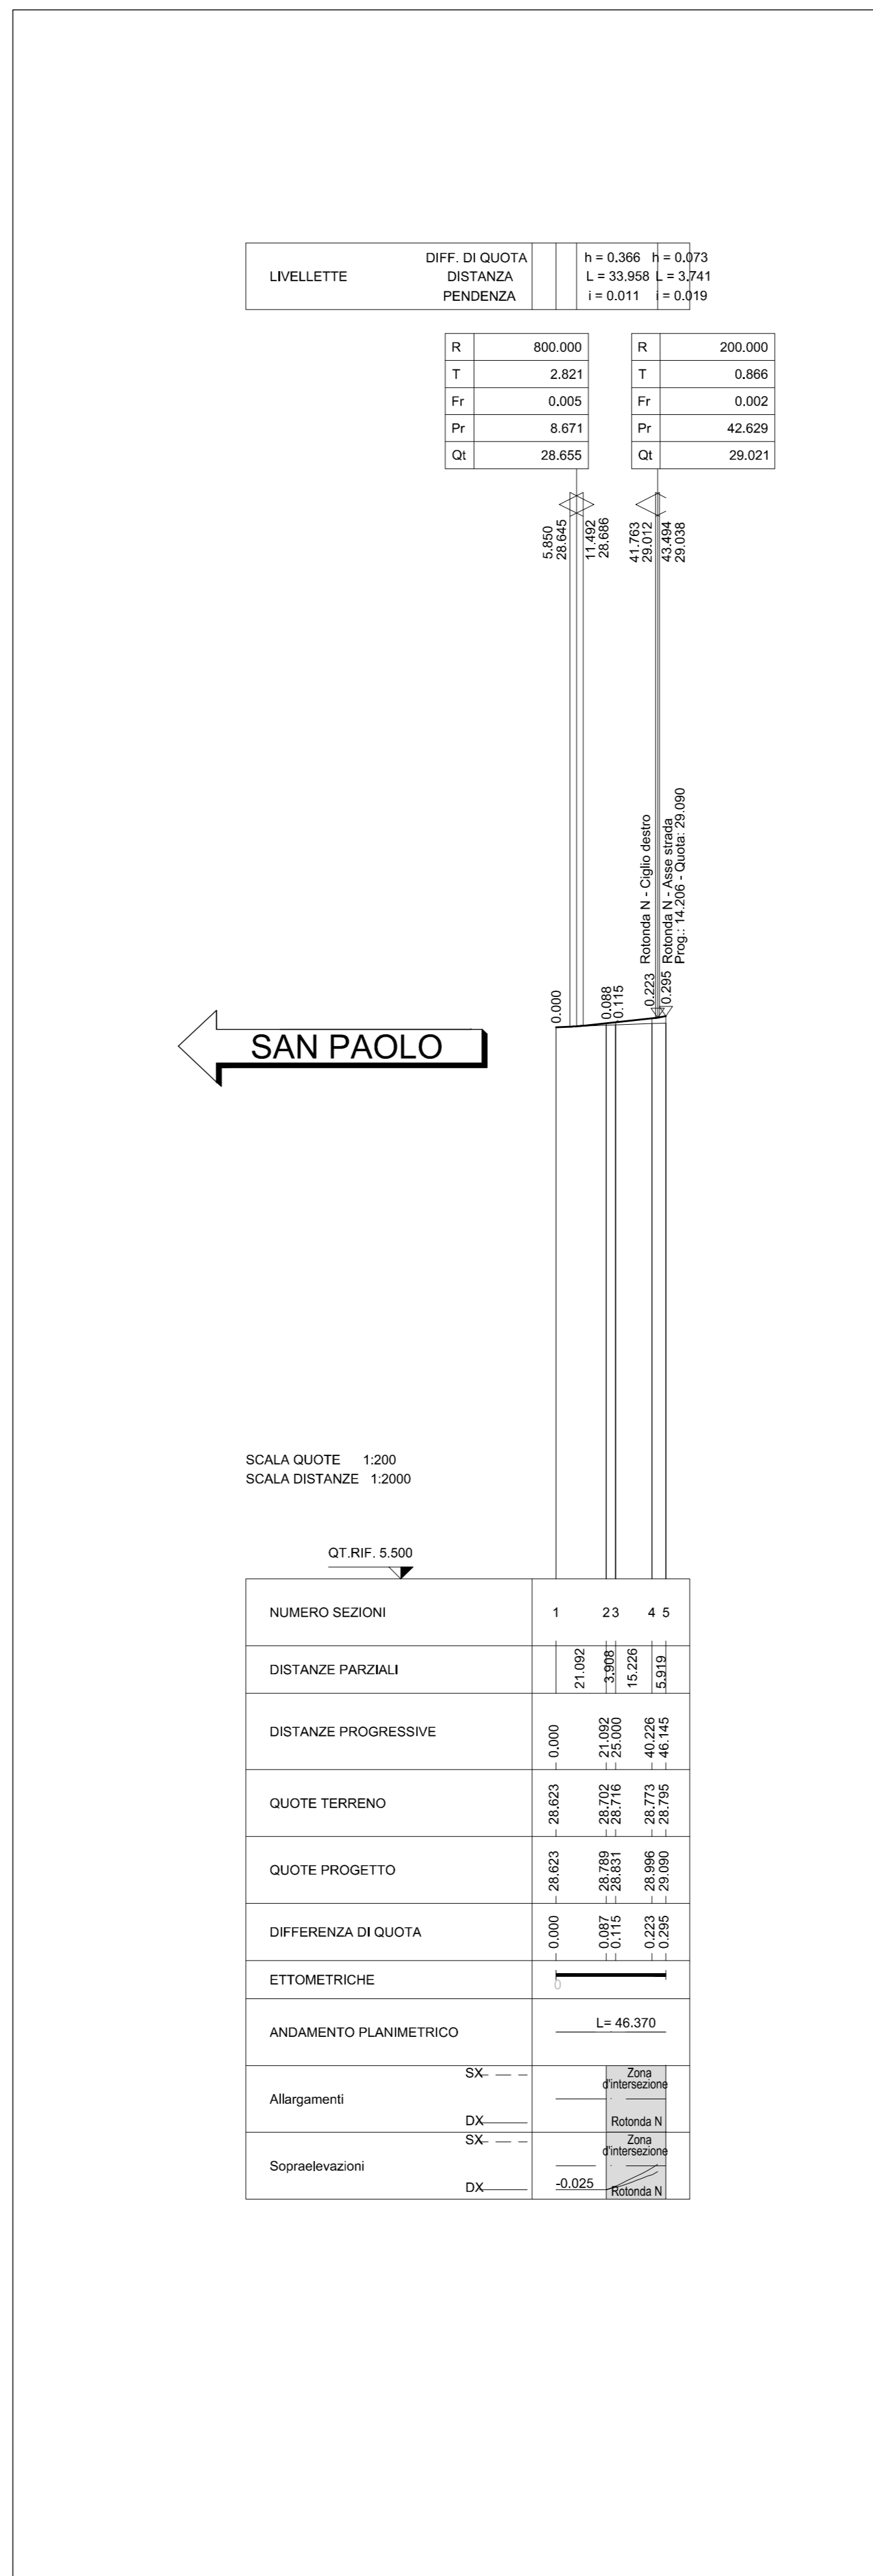

PROFILO LONGITUDINALE - Scala: 1:2.000/200  
ASSE G

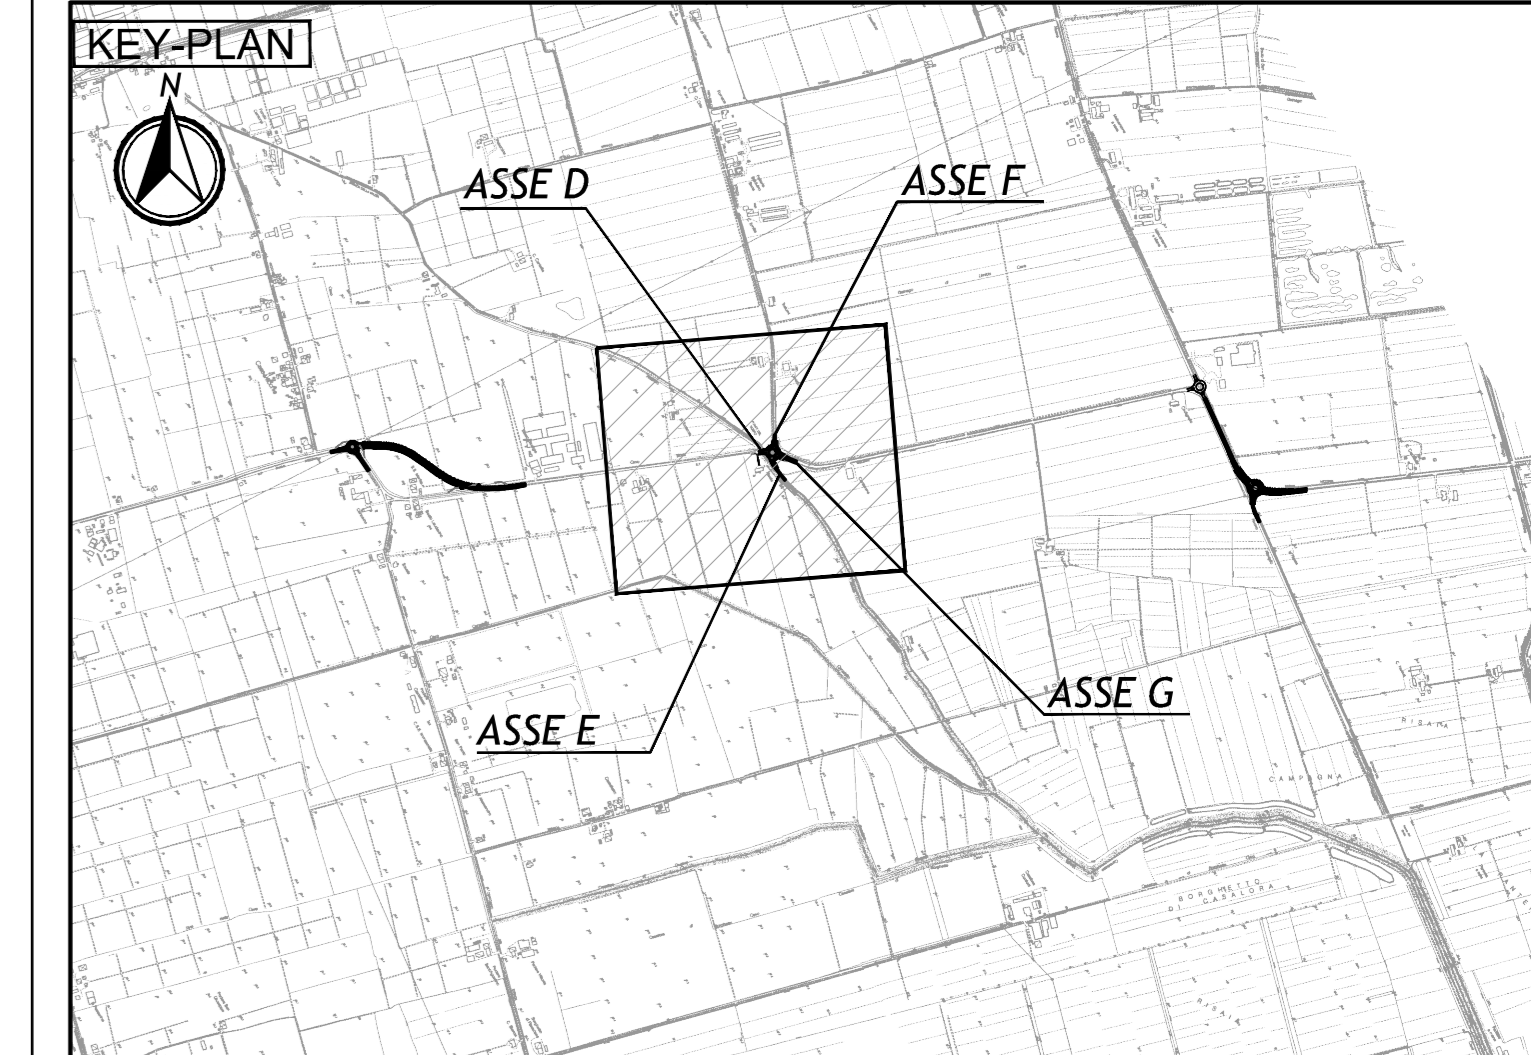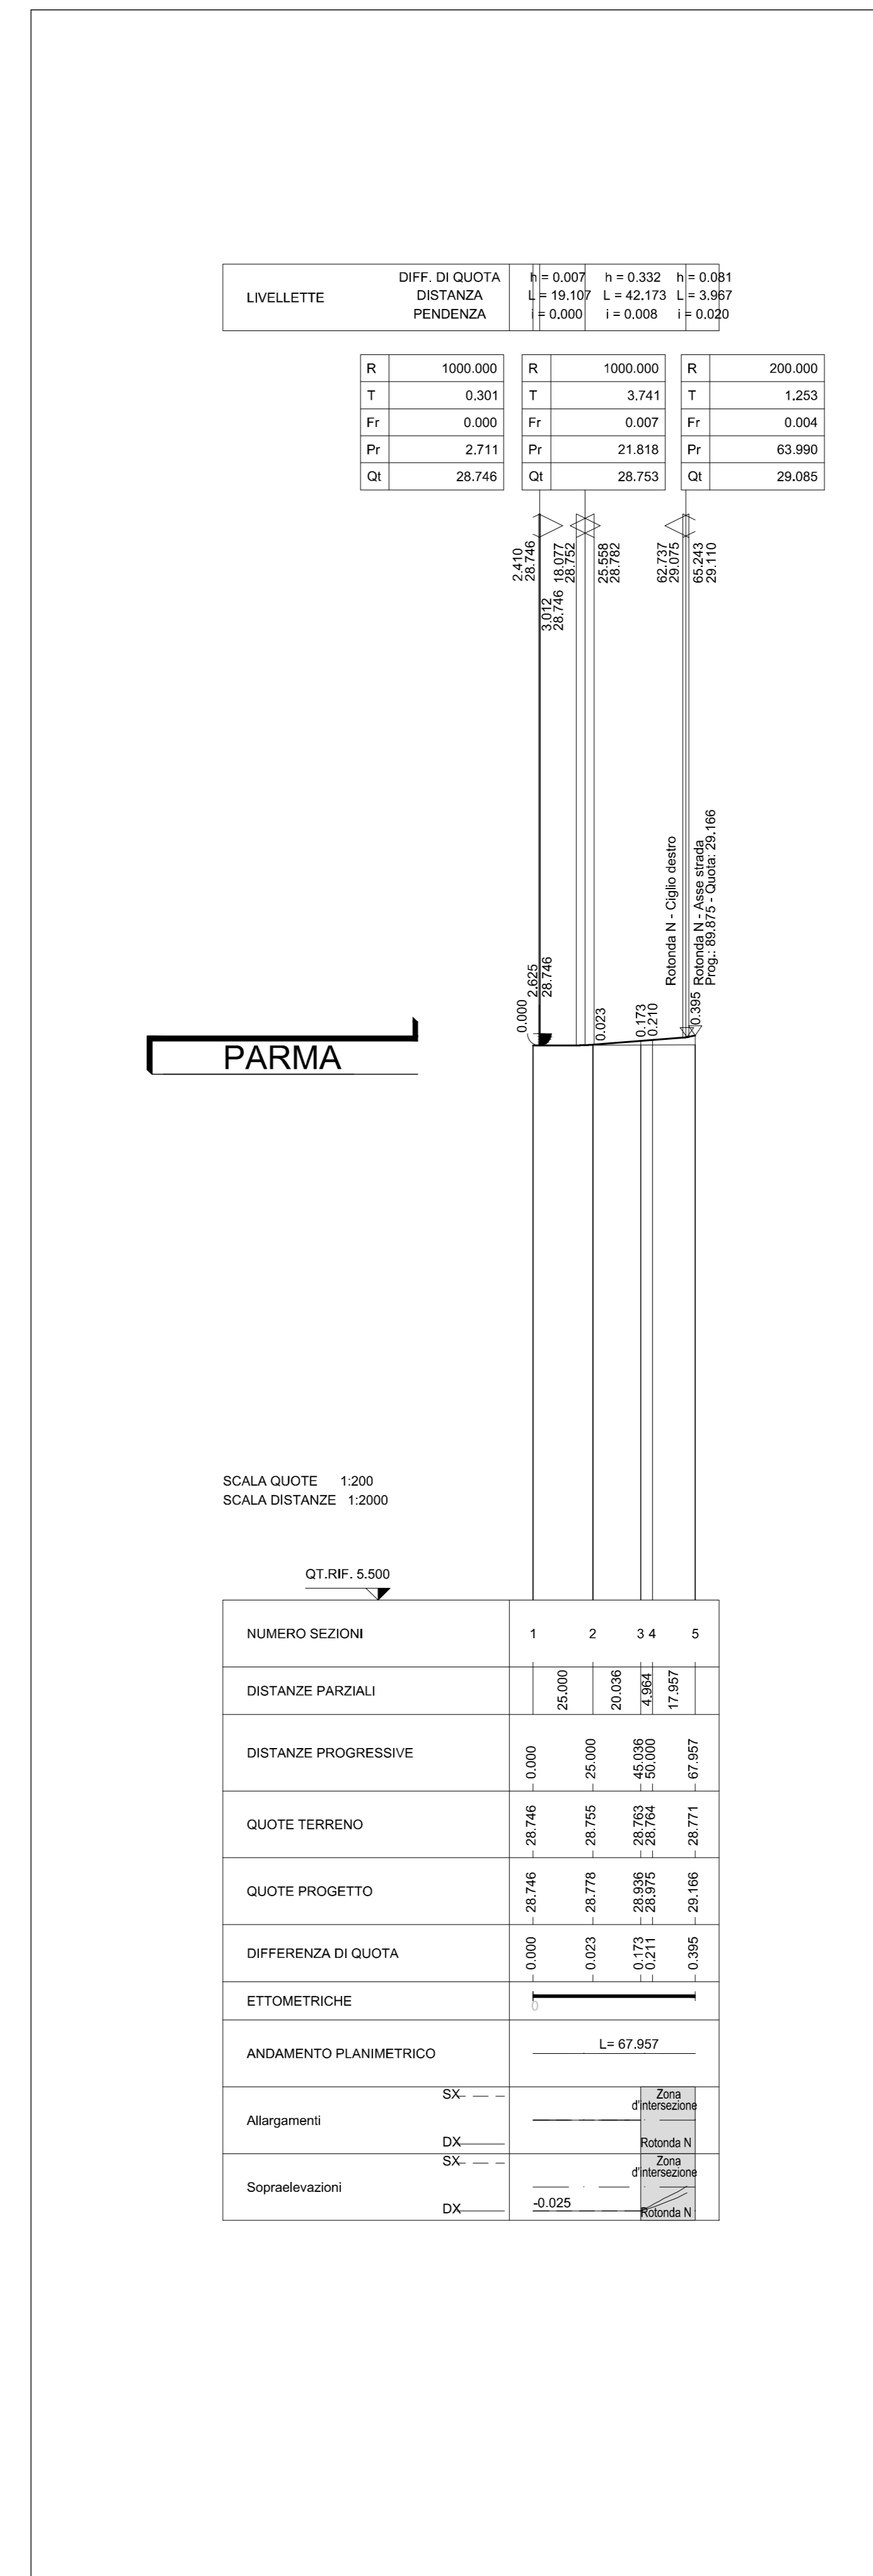

LEGENDA

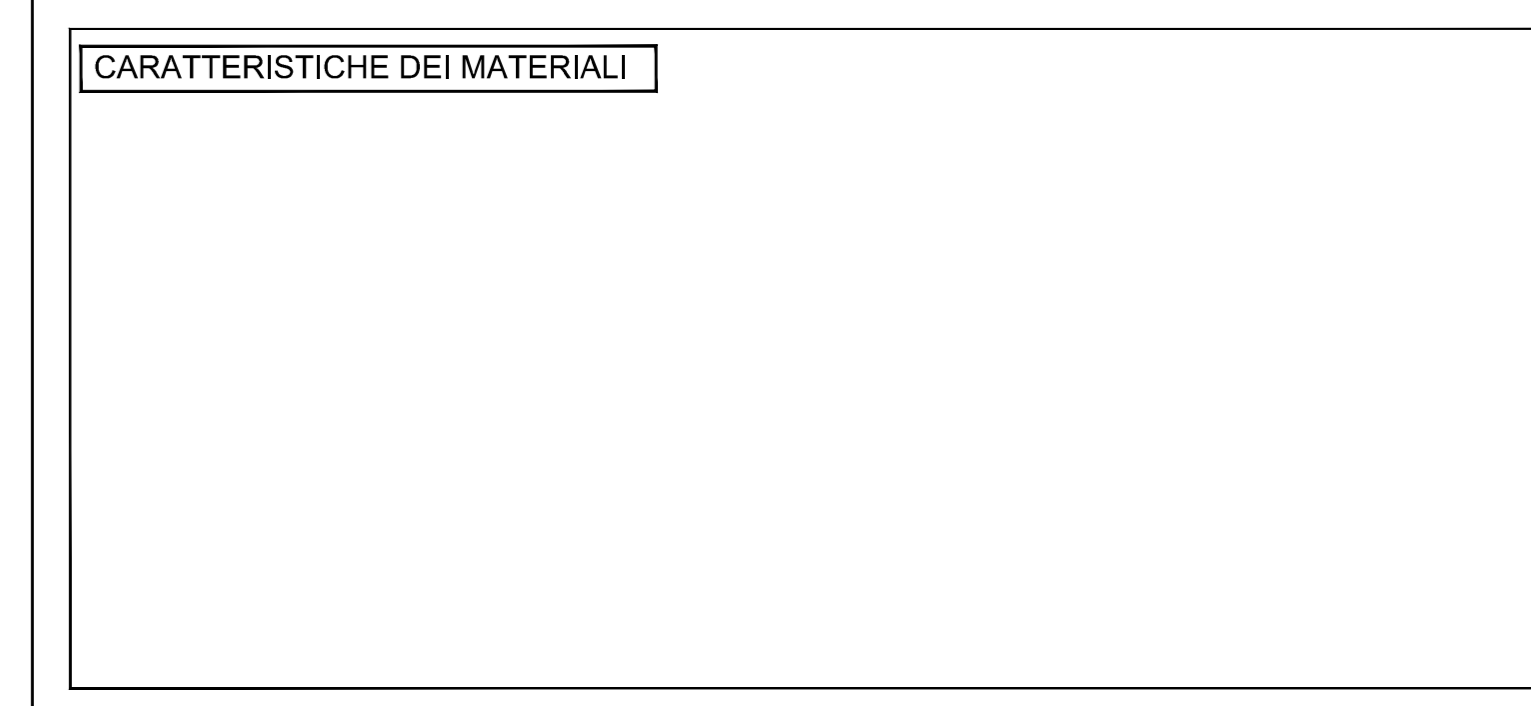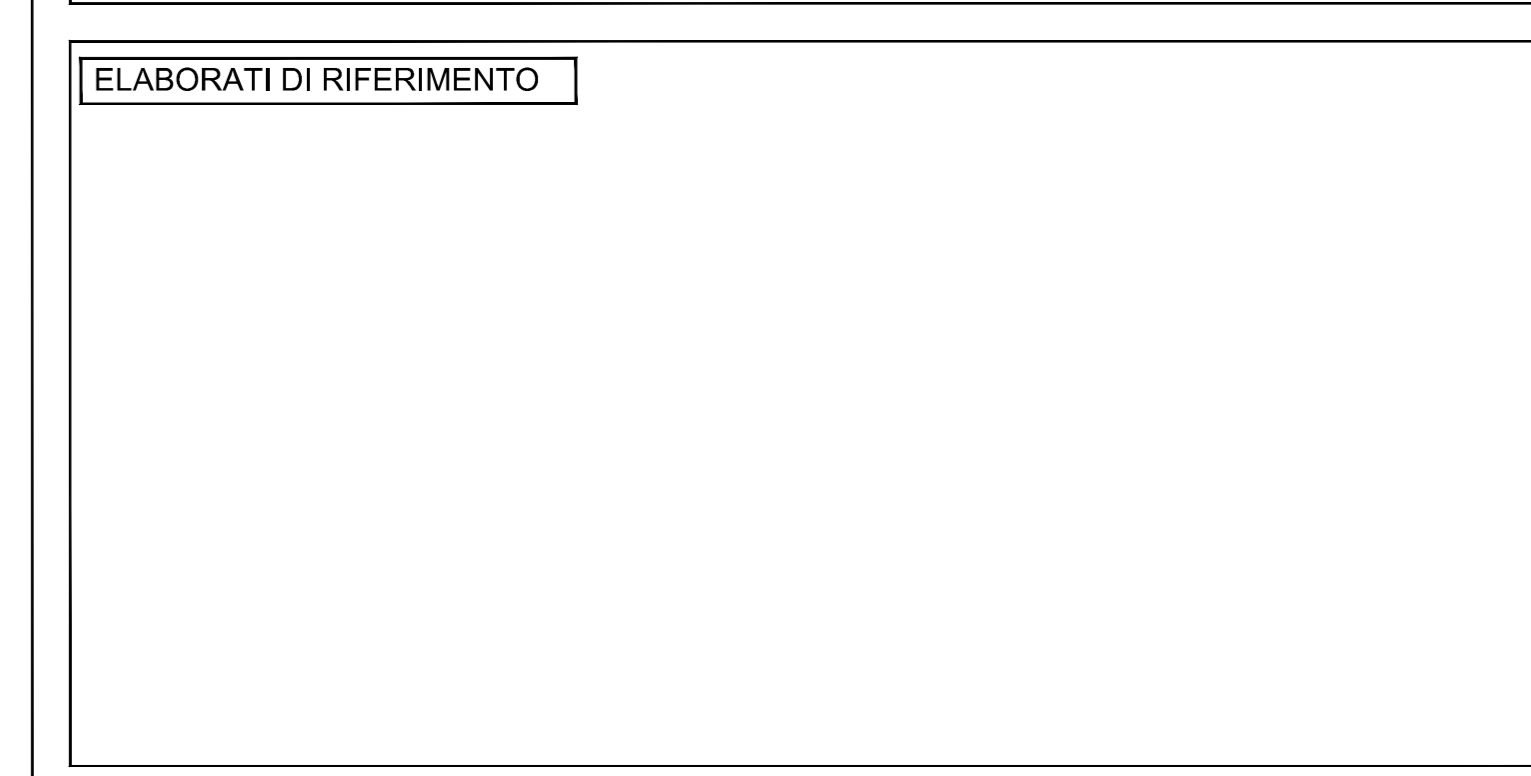

IL CONCESSIONARIO  
Autostada Regionale Cispadana

AUTOSTRADA REGIONALE CISPADANA  
DAL CASELLO DI REGGIOLO-ROLO SULLA A22  
AL CASELLO DI FERRARA SUD SULLA A13

PROGETTO DEFINITIVO

D01 (EX 1PR) - RIQUALIFICAZIONE DELLA S.P.72 "PARMA - MEZZANI"  
PROGETTAZIONE STRADALE  
ASSE STRADALE  
PROFILO LONGITUDINALE  
ASSE D - ASSE E - ASSE F - ASSE G -



PROGETTISTA	Ing. Rodolfo Bonoli	RESPONSABILE INTEGRAZIONE PRESTAZIONI SPECIALISTICHE	Ing. Emilio Salvi	CONTRATTORE	W. GIANAROLI	R. BIGNONI	E. SALVI
Autore		Autostada Regionale Cispadana S.p.A.					
DATA	17/04/2012	EMISSIONE	DESCRIZIONE				
IDENTIFICAZIONE ELABORATO							
NUM. PROG.	4716	P/D					MAGGIO 2012
SCALA	1:2000/200						