





PROFILO LONGITUDINALE - Scala: 1:1000/100
ROTATORIA M

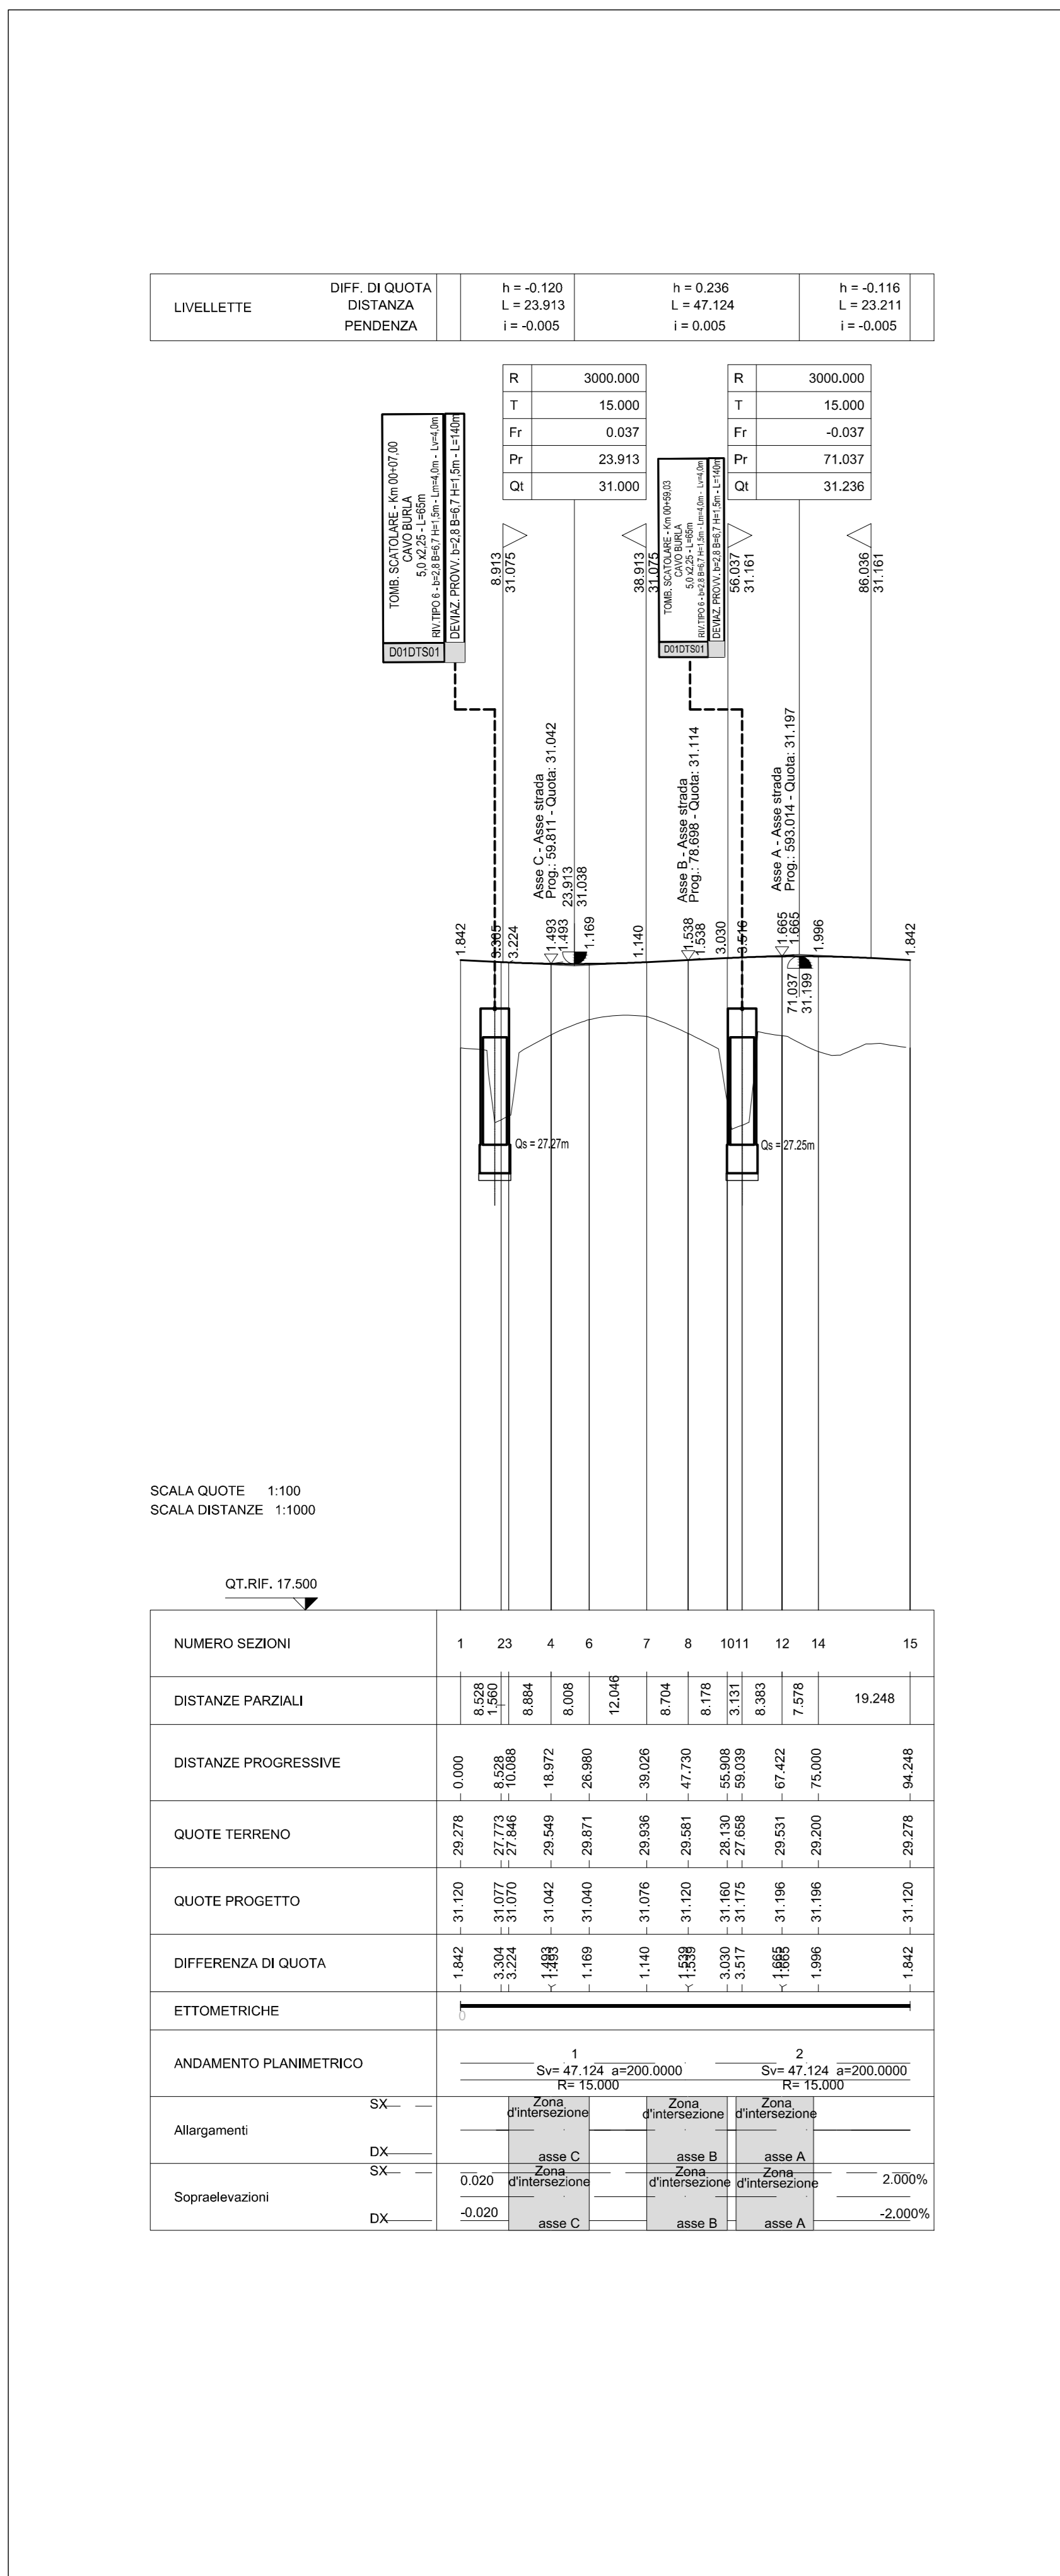

PROFILO LONGITUDINALE - Scala: 1:1000/100
ROTATORIA N

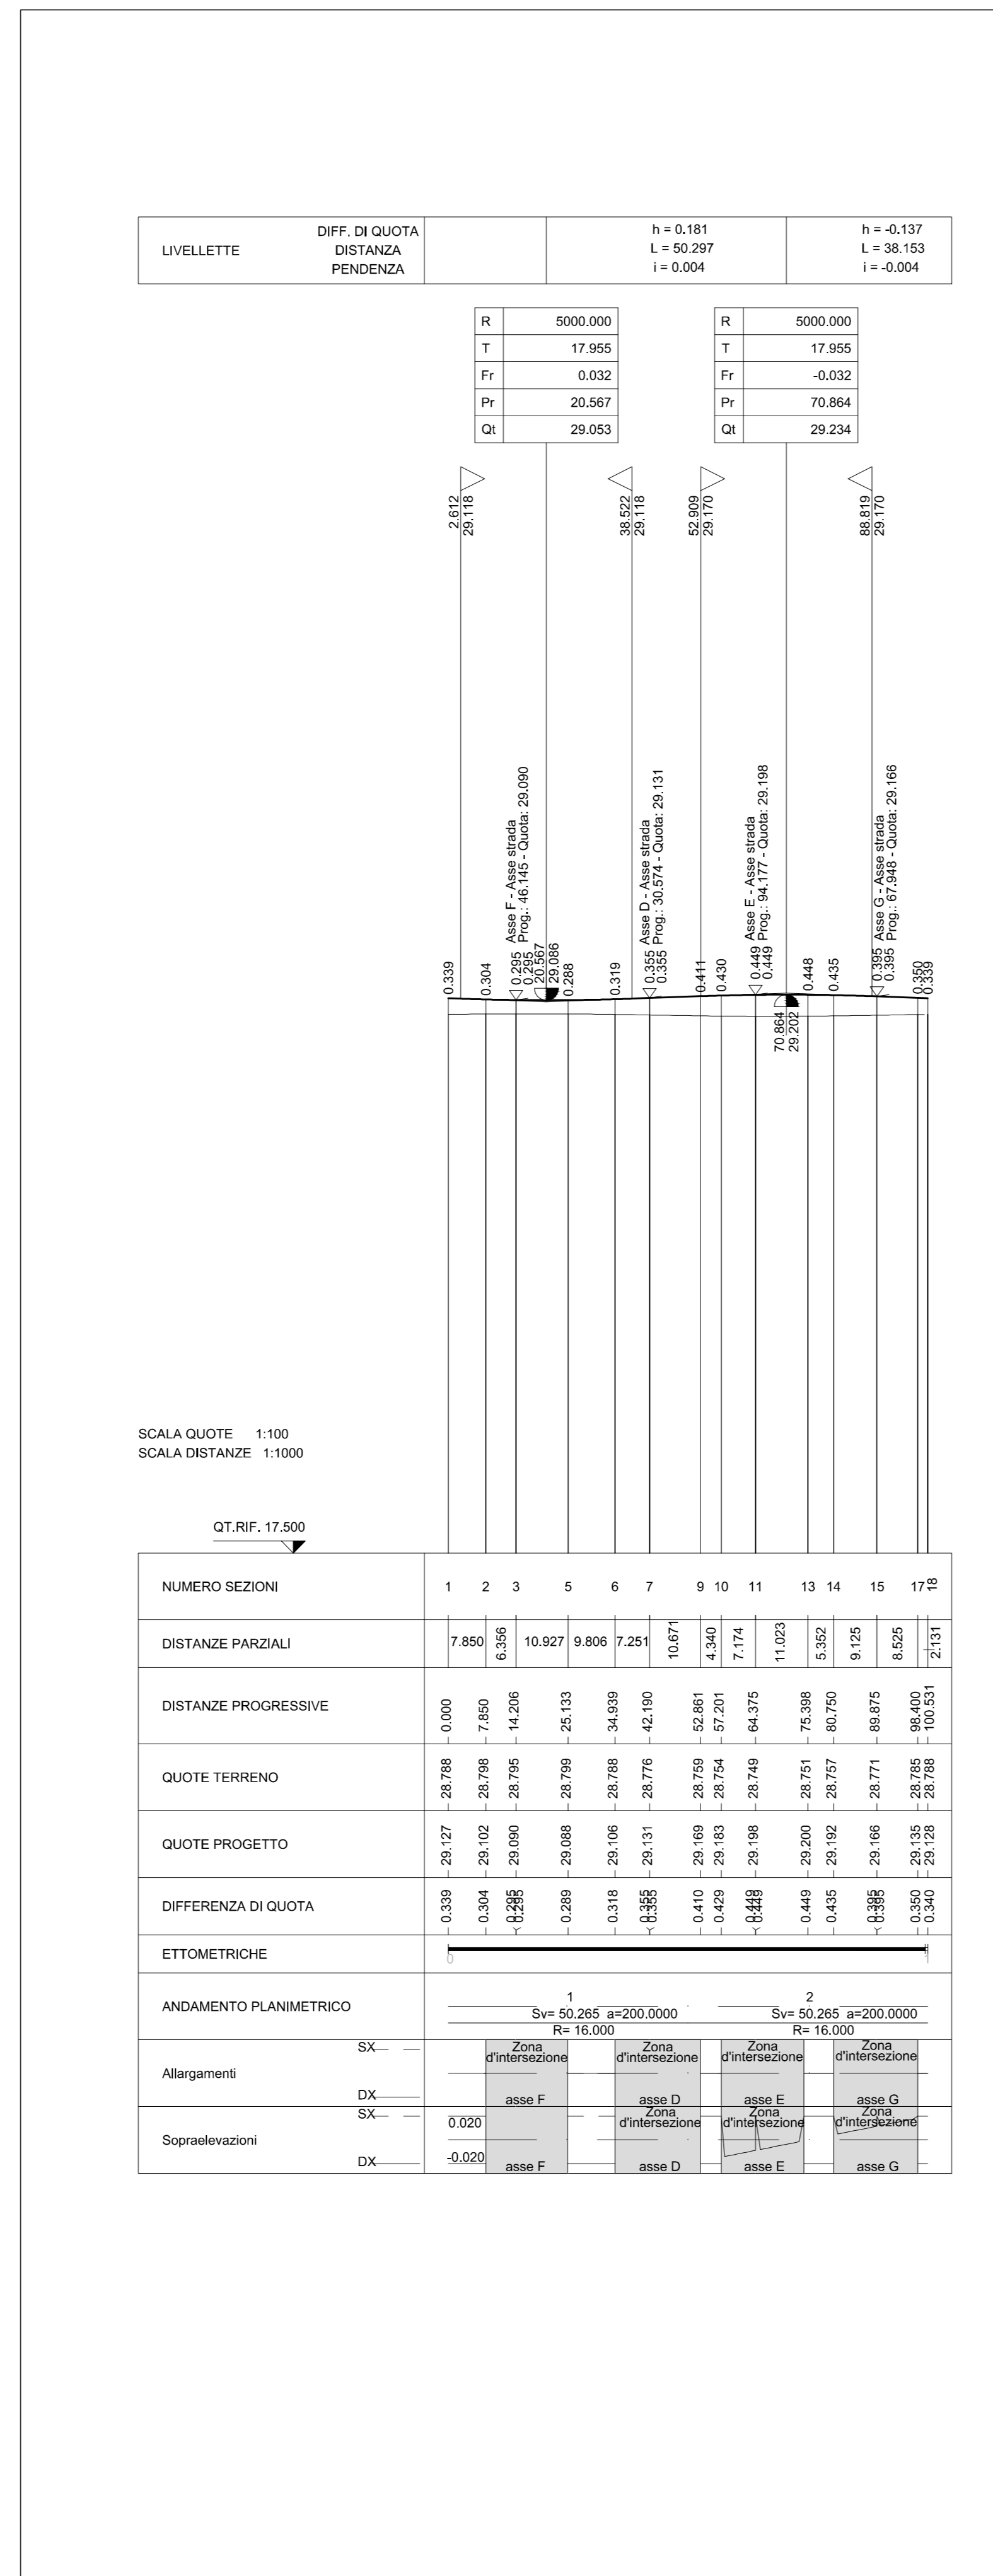

PROFILO LONGITUDINALE - Scala: 1:1000/100
ROTATORIA O

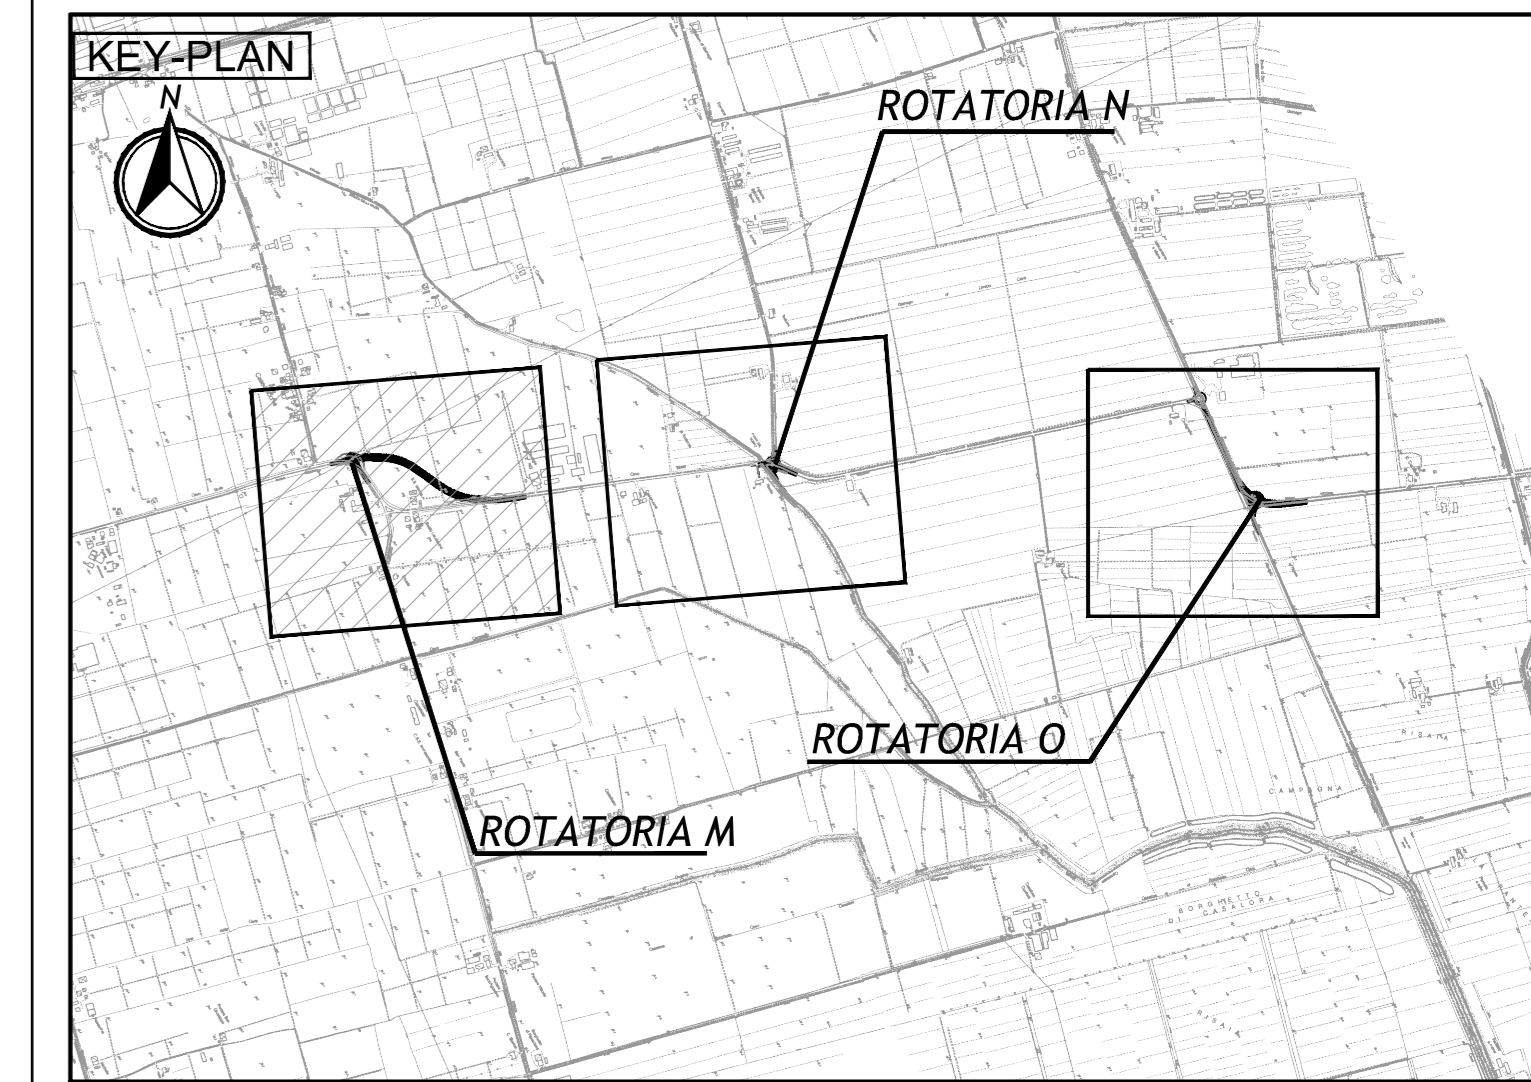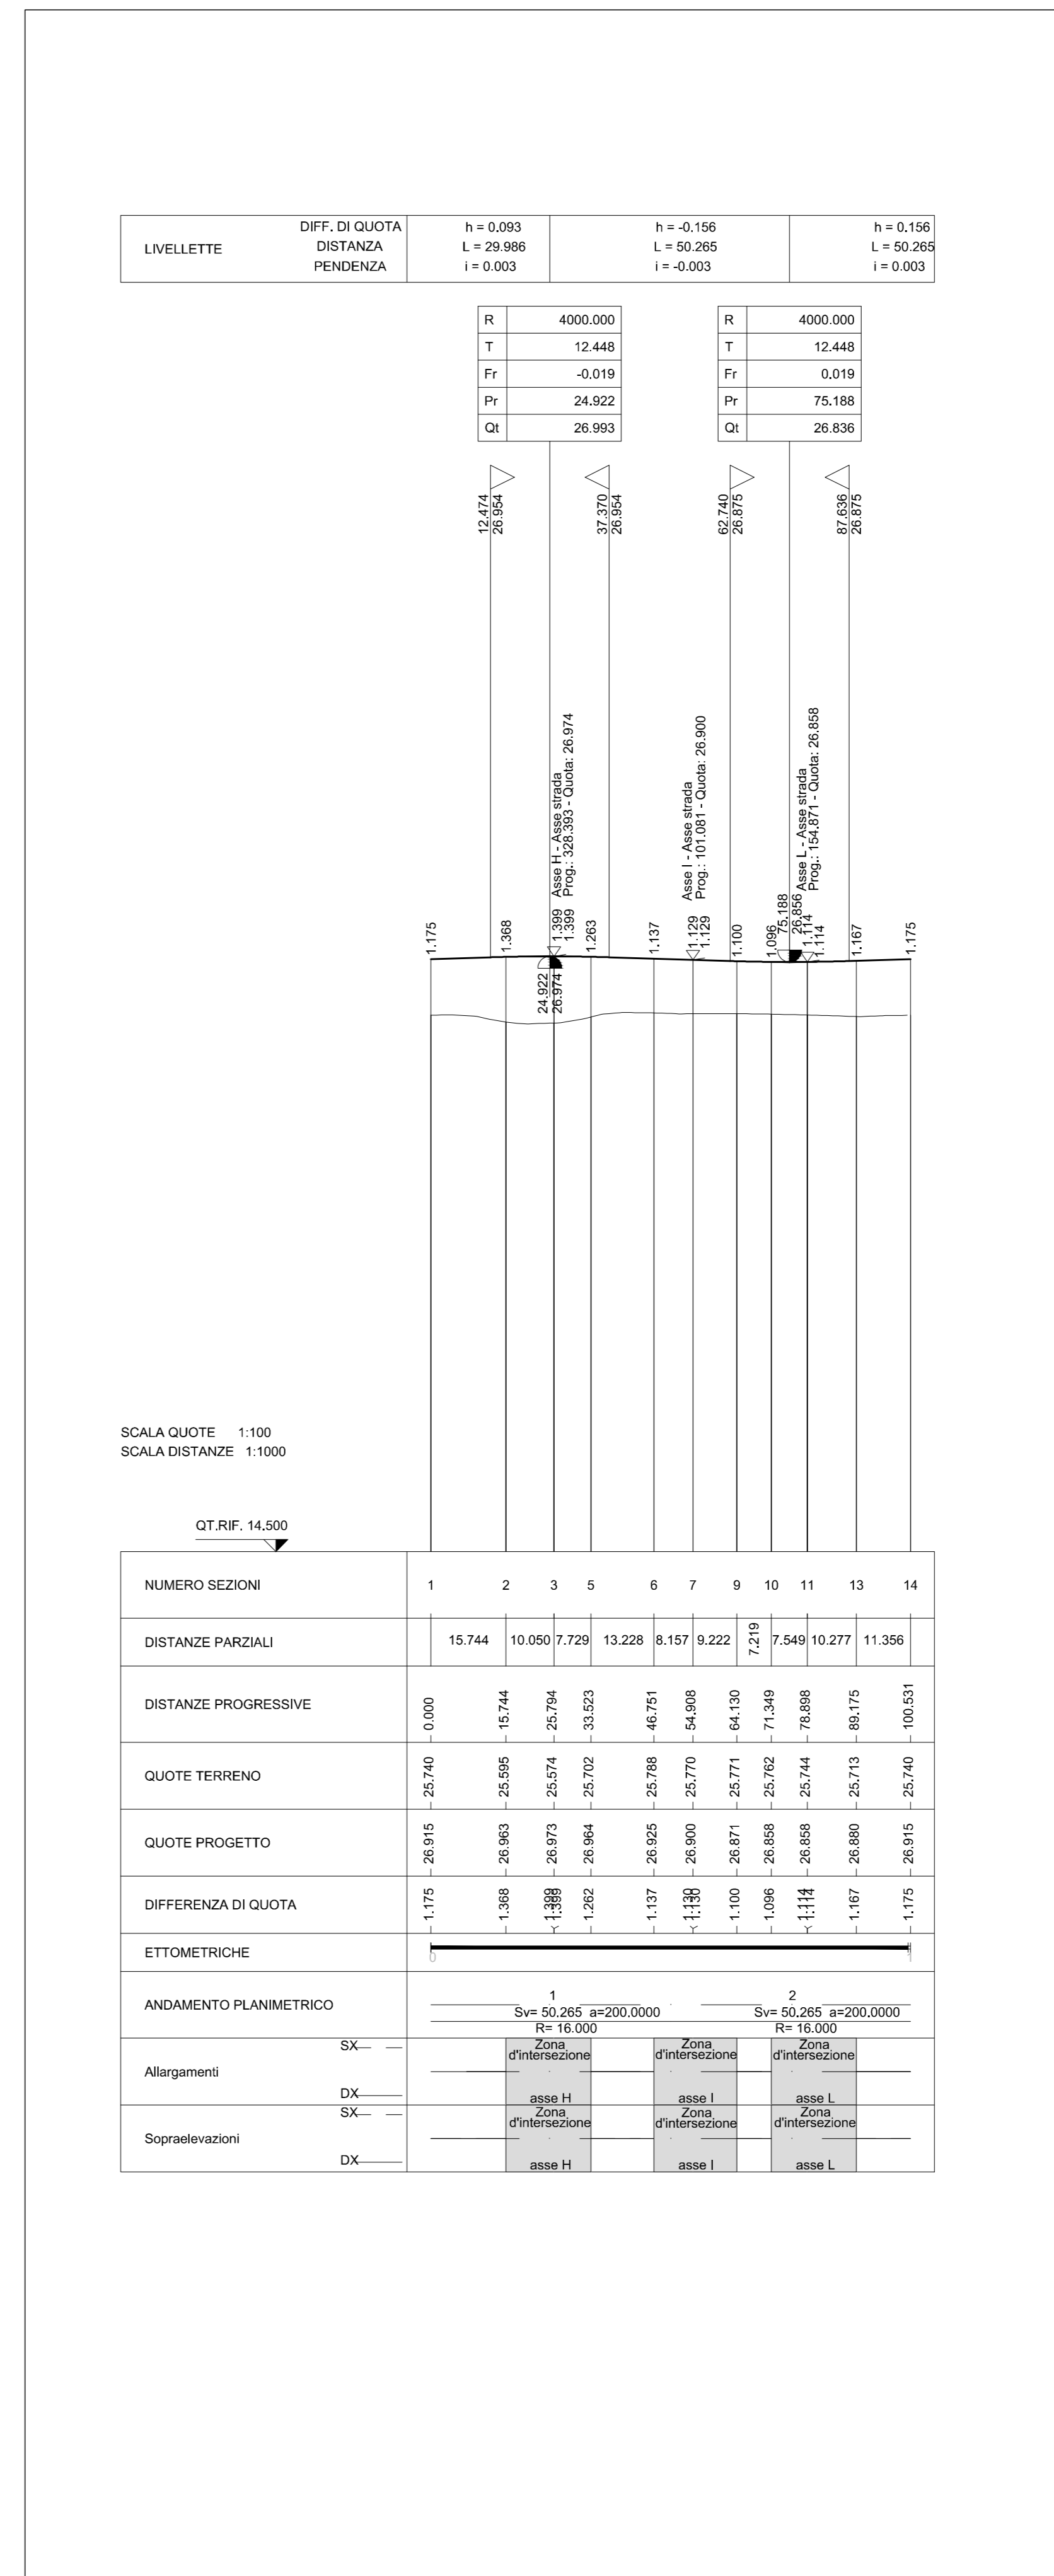

LEGENDA

ELABORATI DI RIFERIMENTO

CARATTERISTICHE DEI MATERIALI

NOTE

IL CONCESSIONARIO

Autosstrada Regionale Cispadana S.p.A.

IL CONCESSIONARIO

Autosstrada Regionale Cispadana S.p.A.

PROGETTO DEFINITIVO

D01 (EX 1PR) - RIQUALIFICAZIONE DELLA S.P.72 "PARMA - MEZZANI"

PROGETTAZIONE STRADALE
INTERCONNESSIONI E SVINCOLI
PROFILO LONGITUDINALE
ROTATORIA M (RD01) - ROTATORIA N (2RD01) - ROTATORIA O (3RD01)

IL PROGETTISTA: Ing. Rodolfo Bondi
ALBO ING. MODENA n° 1236

RESPONSABILE INTEGRAZIONE PRESTAZIONI SPECIALISTICHE: Ing. Emilio Salvi
ALBO ING. REGGIO EMILIA n° 1945

IL CONCESSIONARIO: Autosstrada Regionale Cispadana S.p.A. - Autoredotti - Gruppo Penzati

IDENTIFICAZIONE ELABORATO	DESCRIZIONE	REDATTORE	CONTROLLO	APPROVAZIONE
A	17.04.2012 EMISSIONE	W. GIANAROLI	R. BIONDI	E. SALVI

DATA: 17.04.2012

SCALA: 1:1000/100