



LEGENDA

- ① TERMINALE CAVO
- ② SCARICATORE
- ③ TRASFORMATORE DI TENSIONE CAPACITIVO
- ④ SEZIONATORE ORIZZONTALE CON LAME DI TERRA
- ⑤ TRASFORMATORE DI CORRENTE
- ⑥ INTERRUTTORE
- ⑦ SEZIONATORE VERTICALE

Pianta

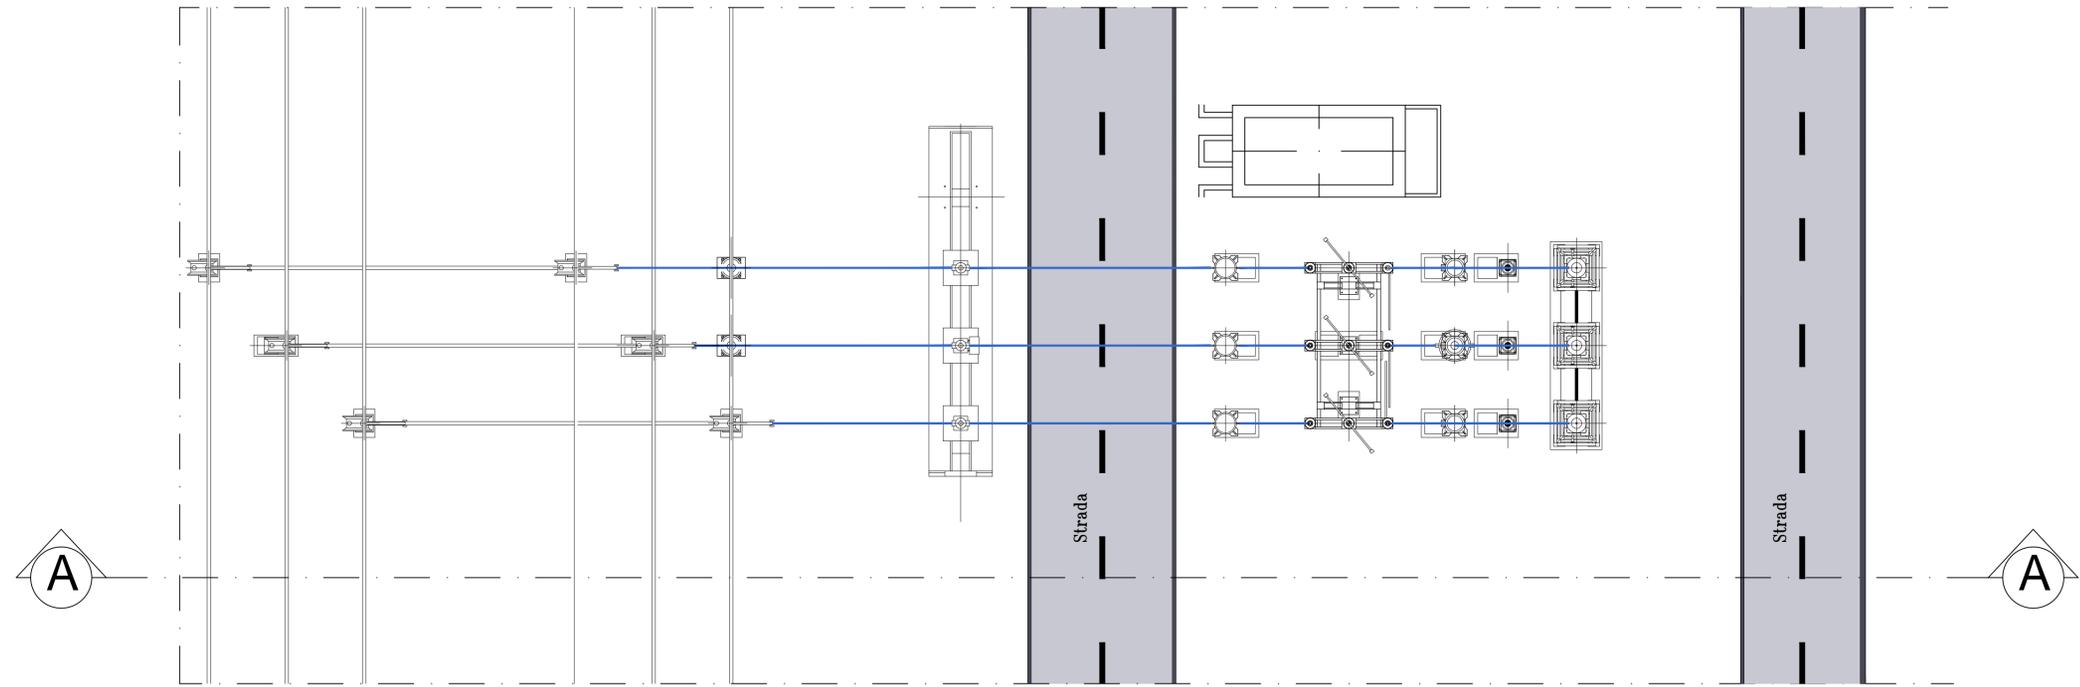

Sezione A-A

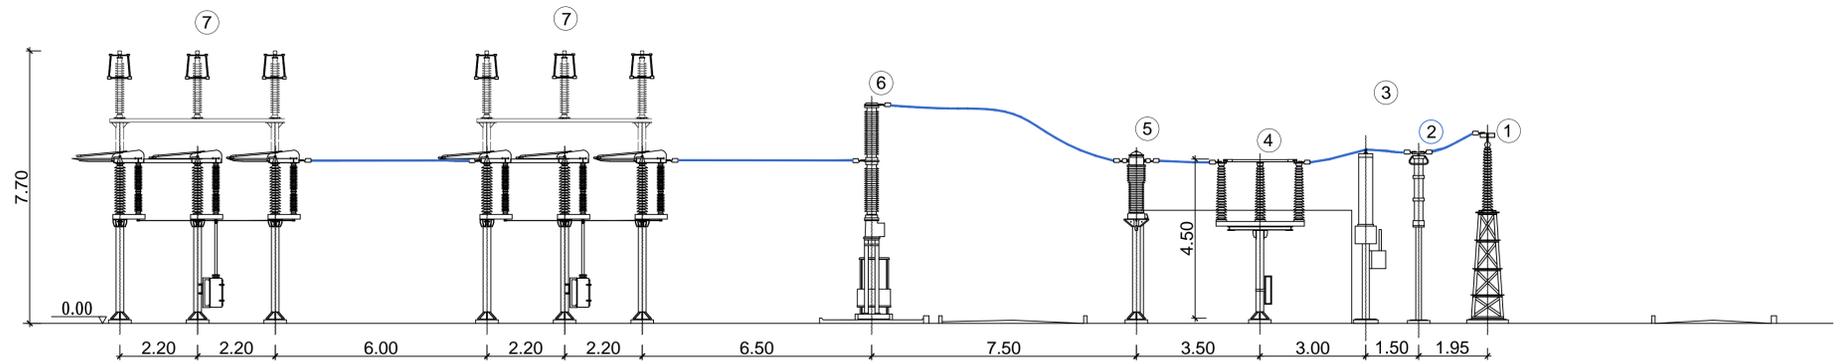

REGIONE PUGLIA
 PROVINCIA di FOGGIA
 COMUNE di FOGGIA

HERGO SOLARE ITALIA
 HERGO SOLARE ITALIA S.R.L.
 SOCIETÀ SOGGETTA AD ATTIVITÀ DI DIREZIONE E COORDINAMENTO INFRASTRUTTURE S.P.A.
 SEDE LEGALE: VIA PRIVATA MARIA TERESA, 8 - 20123 MILANO (MI)
 TEL. +39 02 36070300 - FAX +39 02 36070301
 P.I.C. (ISCRITTO AL REGISTRO) - WWW.HERGOINFRASTRUTTURE.IT
 Cap. Soc. Euro 10.000.000 i.v. - C.F. e P. IVA 10416260965 - N. REA MI 2529663

AMPLIAMENTO DELLA S.E. - RTN 380/150kV di FOGGIA loc. SPREACENERE

PIANO TECNICO DELLE OPERE

STUDIO INGEGNERIA ELETTRICA
 MEZZINA dott. ing. Antonio
 Via T. Sales 128 | 71016 San Severo (FG)
 Tel. 0882 228072 | Fax 0882 243651
 e-mail: info@studomezzina.net

INSE
 Ingegneria & Servizi
 Via S. Giacomo dei Capri 38
 80128 Napoli
 TEL. 081 5397998
 mail: ins@inse.it

Nome Elaborato: **PIANTA E SEZIONE STALLO ARRIVO CAVI 150kV**
 Contenuto Elaborato:

01	22/02/2021	RICHIESTA INTEGRAZIONE TERNA DEL 19/02/2021	N. Galdiero	F. Di Meso	A. Mezzina
00	11/12/2020	PRIMA EMISSIONE	N. Galdiero	F. Di Meso	A. Mezzina
Rev.	Data	Oggetto della revisione	Elaborazione	Verifica	Approvazione

Scala: **1:100**
 Formato: **A1**
 Codice Pratica: **P6W9PR1**
 Codice Elaborato: **PFFG-D-T09**