


LEGENDA	
	Linea aerea 150 kV esistente
	Linea aerea 380 kV esistente
	Linea aerea 150 kV da dismettere
	Cavo da dismettere
	Cavo interrato 380 kV di nuova realizzazione
	Cavo 150 kV di nuova realizzazione
	Fascia A.P.I.
	Limite foglio Catastale

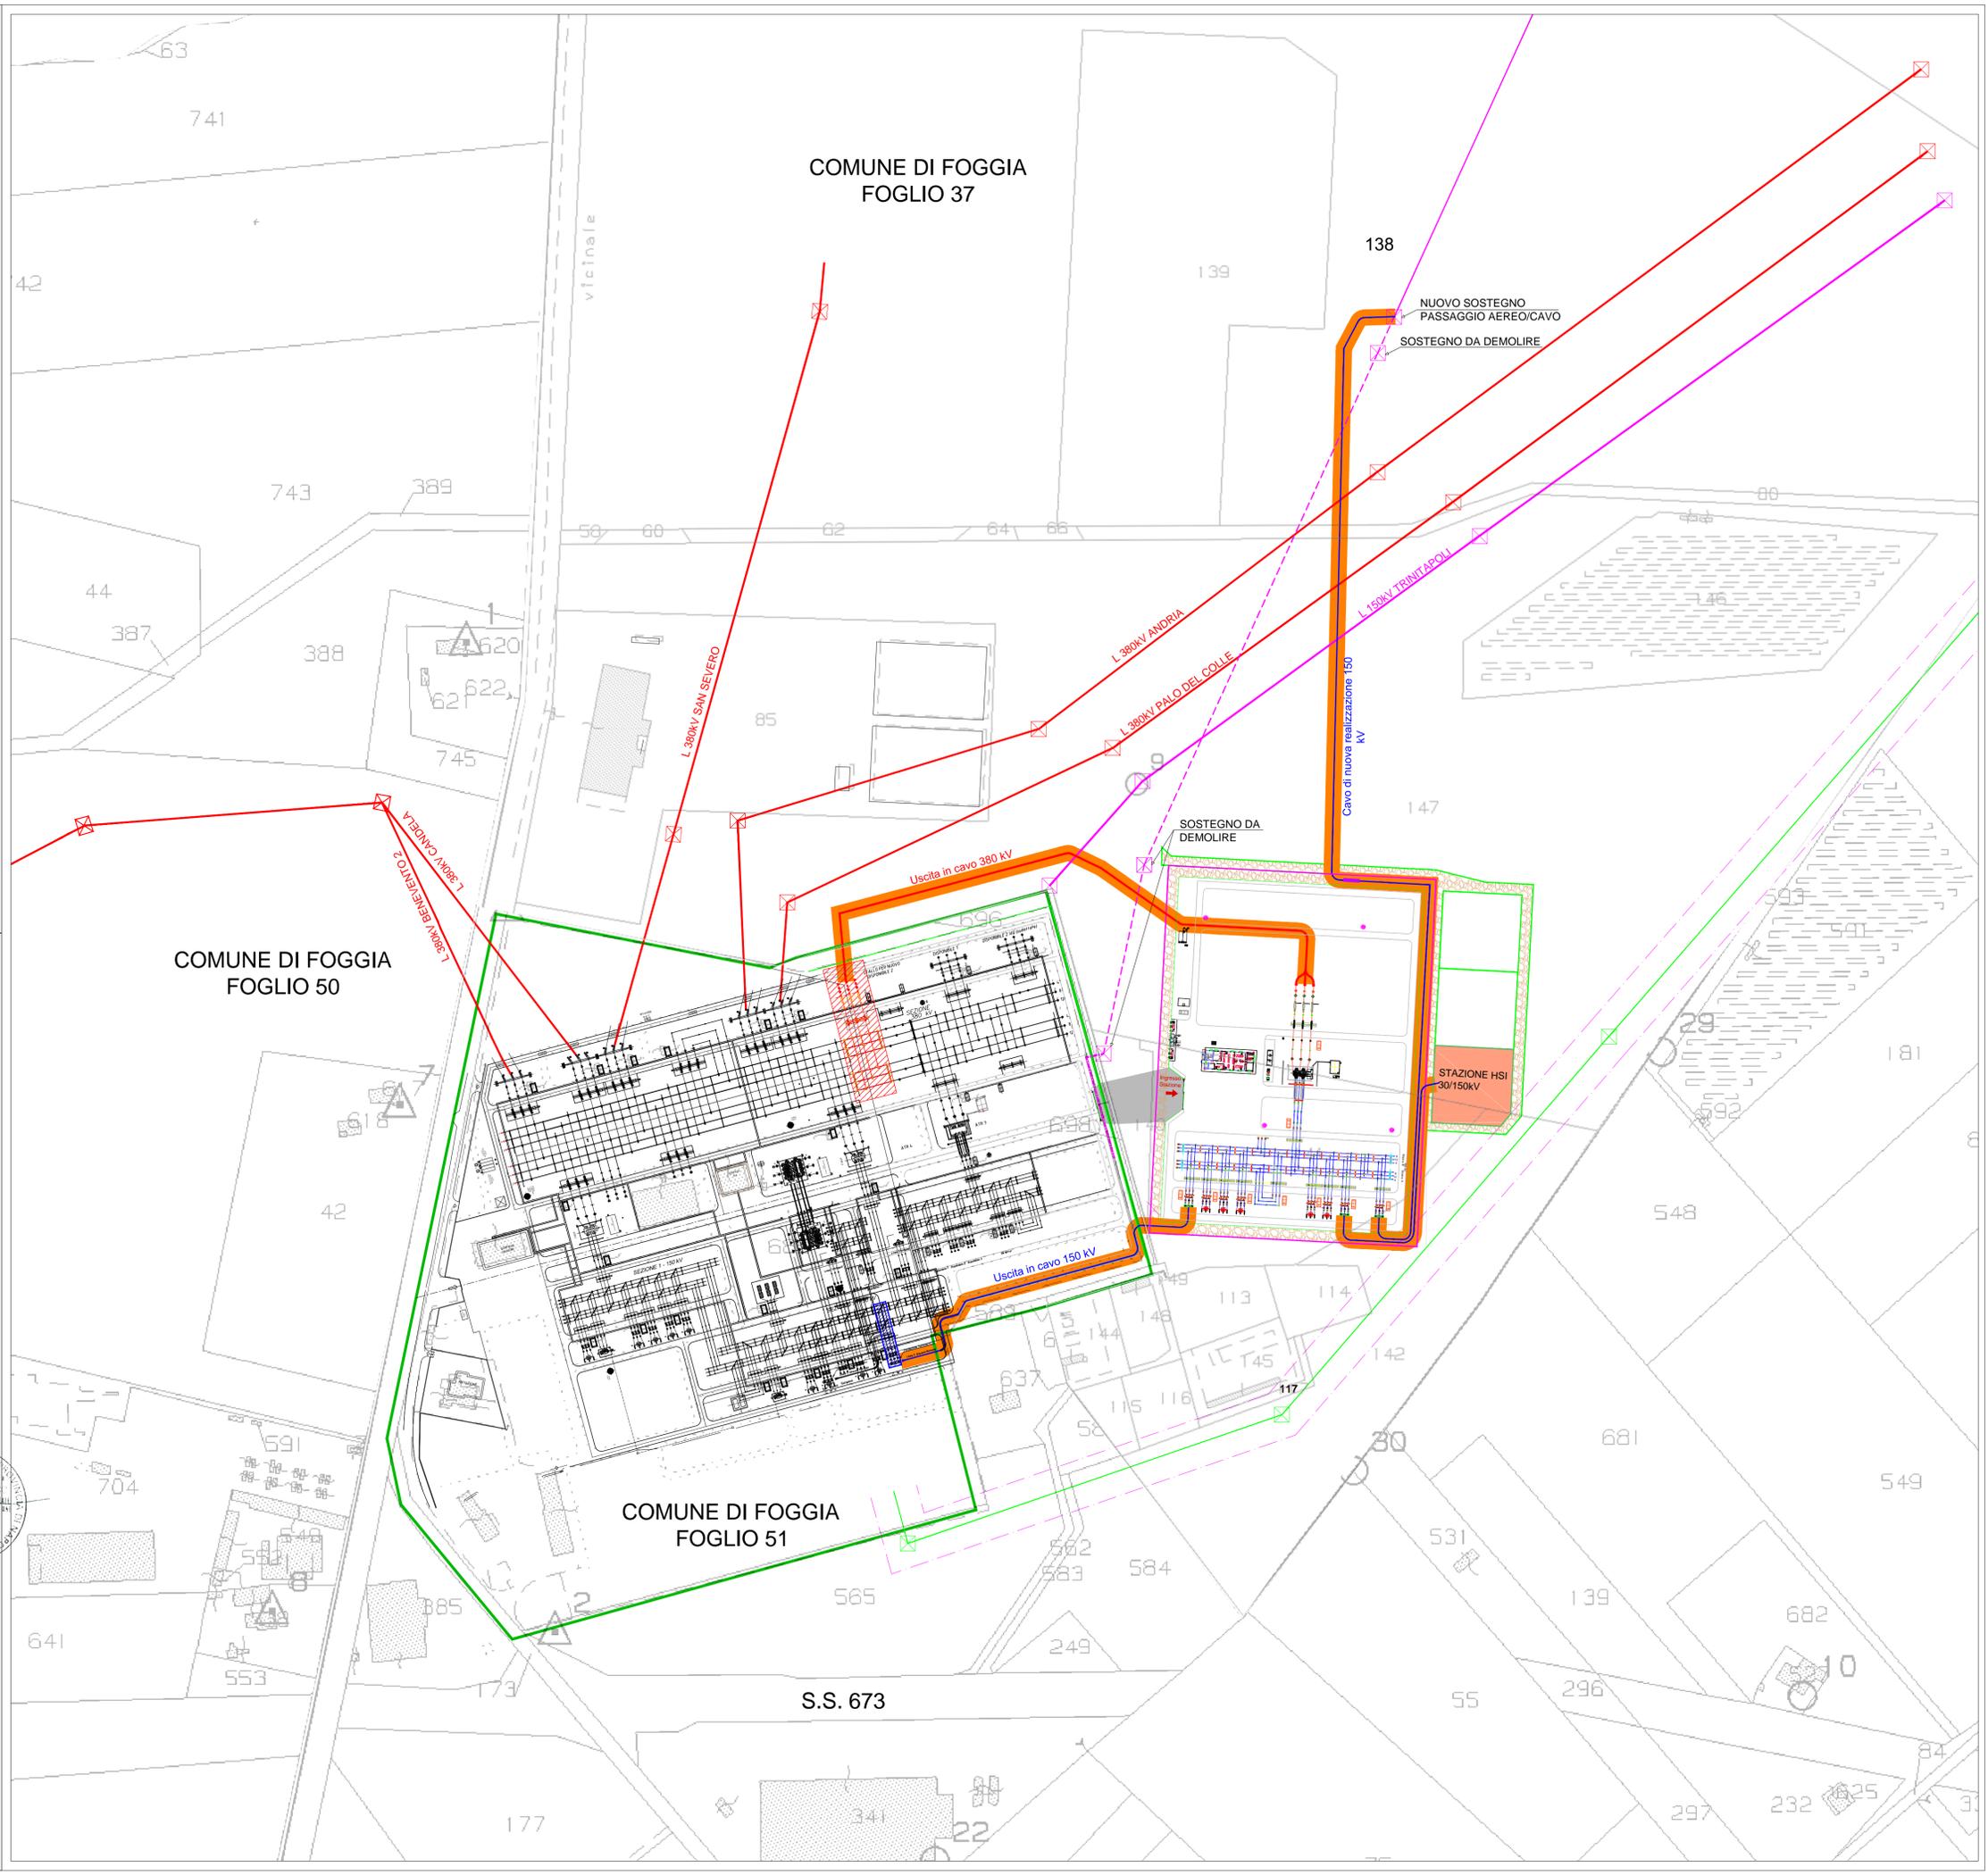

REGIONE PUGLIA      PROVINCIA di FOGGIA  
 COMUNE di FOGGIA

**HERGO SOLARE ITALIA**  
 HERGO SOLARE ITALIA S.R.L.  
 SOCIETÀ SOGGETTA AD ATTIVITÀ DI DIREZIONE E COORDINAMENTO DI INFRASTRUTTURE S.P.A.  
 SOCI SEDE IN VIA PRIVATA MARCA TRONCA 48 - 20123 Milano (MI)  
 TEL. +39 02 36570.800 Fax +39 02 36570.801  
 PEC: hergo@hergoitalia.it - www.hergoitalia.it  
 Cap. Soc. Euro 30.000.000 i.v. - C.F. n° P. IVA 10416260965 - N. REA MI 2529663

## AMPLIAMENTO DELLA S.E. - RTN 380/150kV di FOGGIA loc. SPREACENERE

### PIANO TECNICO DELLE OPERE

Proprietà: **STUDIO INGEGNERIA ELETTRICA**  
 MEZZINA dott. ing. Antonio  
 Via T. Solis 128 71016 San Severo (FG)  
 Tel. 0882 228072 | Fax 0882 243651  
 e-mail: info@studioelettica.net

Elaborazione: **PLANIMETRIA CATASTALE CON A.P.I.**

Rev.	Data	Oggetto della revisione	Elaborazione	Verifica	Approvazione
01	22/02/2021	RICHIESTA INTEGRAZIONE TERNA DEL 19/02/2021	N. Galdiero	F. Di Maso	A. Mezzina
00	11/12/2020	PRIMA EMISSIONE	N. Galdiero	F. Di Maso	A. Mezzina

Scala: **1:2000**  
 Formato: **A1**  
 Codice Pratica: **P6W9PR1**  
 Codice Elaborato: **PFFG-D-T04**