




PERCORSO CAVI INTERRATI PER LA CONNESSIONE ALLA RETE ELETTRICA NAZIONALE

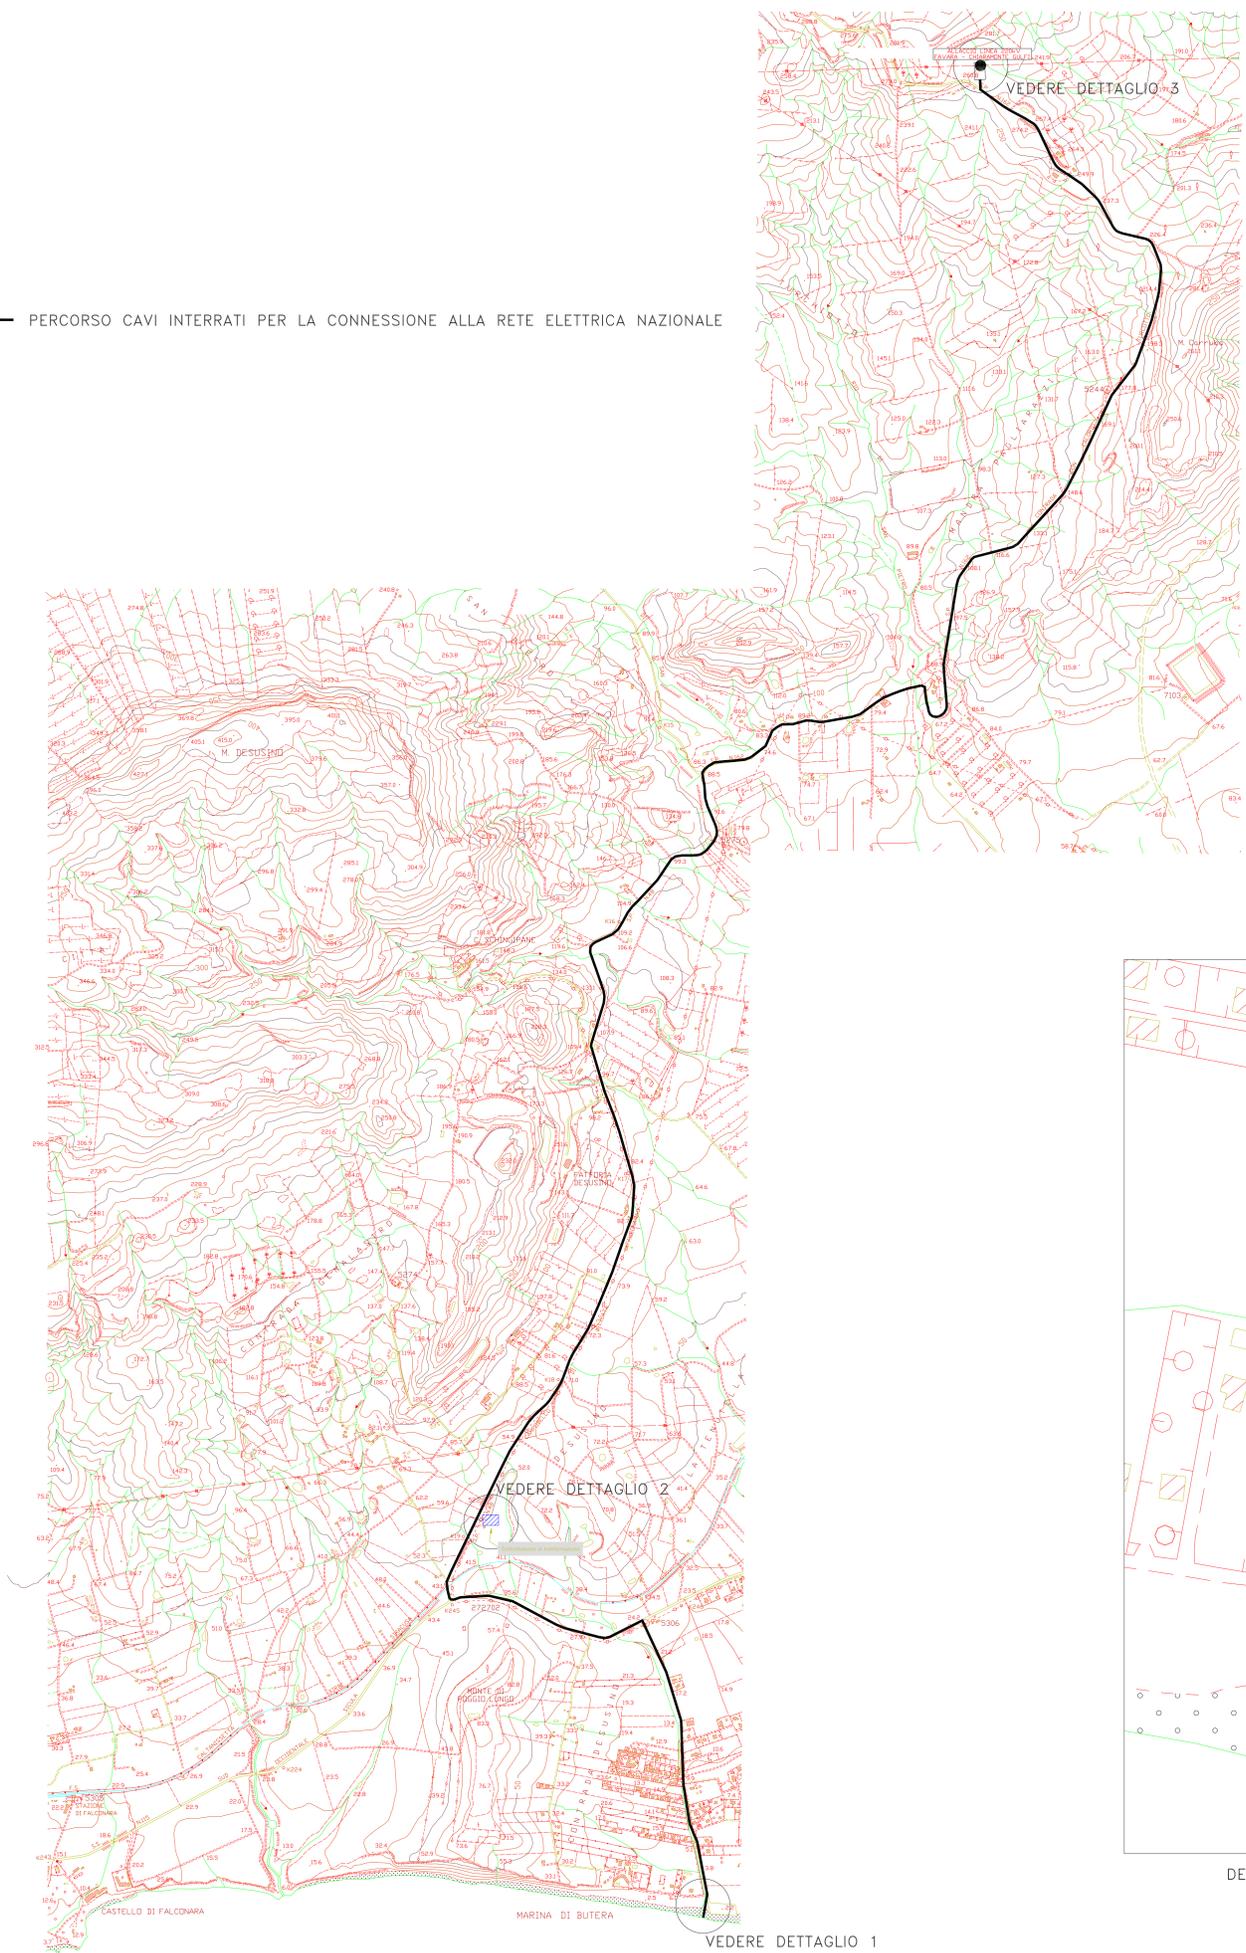

DETTAGLIO 3 SOTTOSTAZIONE DI CONSEGNA SCALA 1:1000
RIF. MAPPA CATASTALE FOGLIO 214

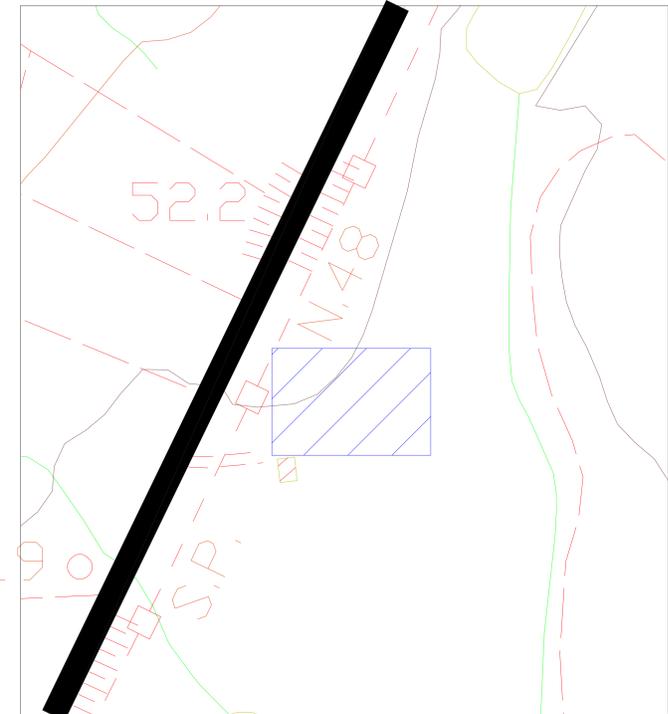

DETTAGLIO 2 SOTTOSTAZIONE A MARE SCALA 1:1000

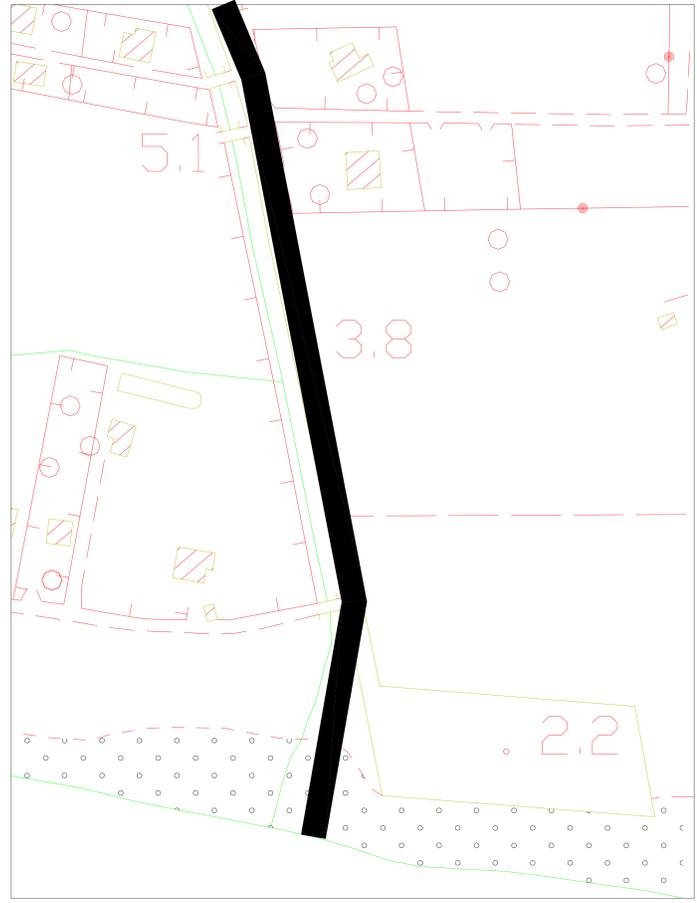

DETTAGLIO 1 SBARCO A TERRA CAVO M.T. SCALA 1:1000
RIF. MAPPA CATASTALE FOGLIO 214



DI	05/02/08	P	REVISIONE GENERALE	ANGELINELLI	SAMMARTANO	SAMMARTANO
REV.	DATA	CODICE	DESCRIZIONE REVISIONE	PREPAREDATO	CONTROLLATO	APPROVATO
	DESIGNING	PROJING		DA	DA	DA
				AUTORIZZAZIONE EMISSIONE		

**PARCO EOLICO OFFSHORE
GOLFO DI GELA**

CLIENTE	N	TITOLO	COROGRAFIA DELLE OPEREA TERRA			
W	MEDITERRANEA S.p.A. OFFSHORE					
S						

Gruppo TM.E.	PREVENTIVO	UNIVERSO DA	FORMATO	SCALA
Temotecnicaria Ecologia	97758	PMRE	A0	1:10000
	DOCUMENTO N°		FOLIO	DI
	97758TMC009		1	1

INFORMAZIONI RISERVATE. DA NON UTILIZZARE PER SCOPPI DIVERSI DA QUELLI PER CUI SONO STATE FORNITE. STAMPARE A COLORI