
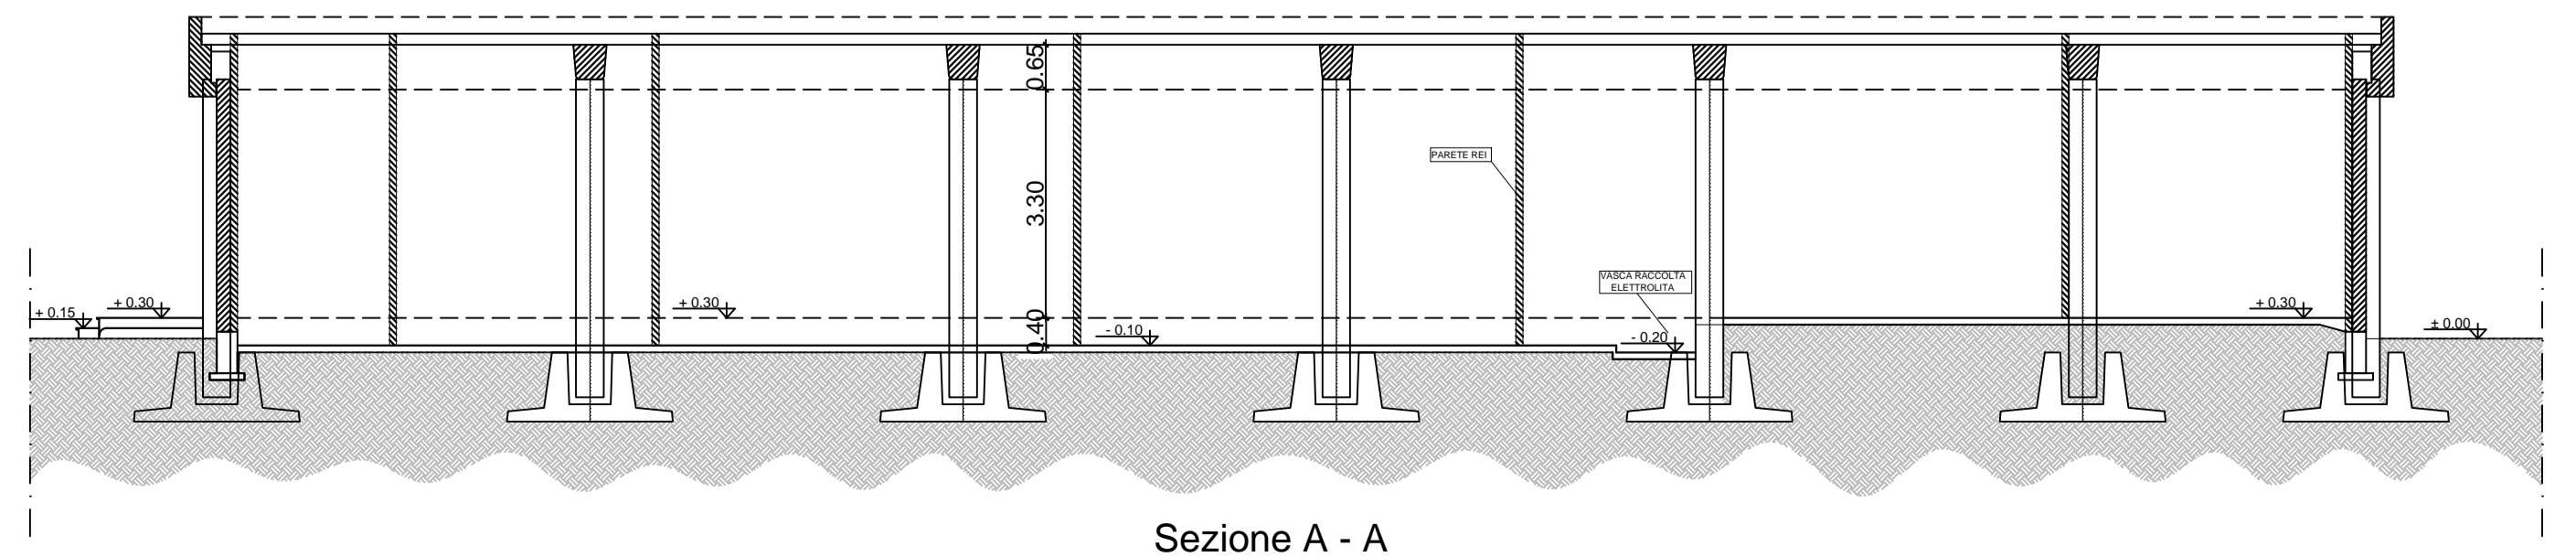
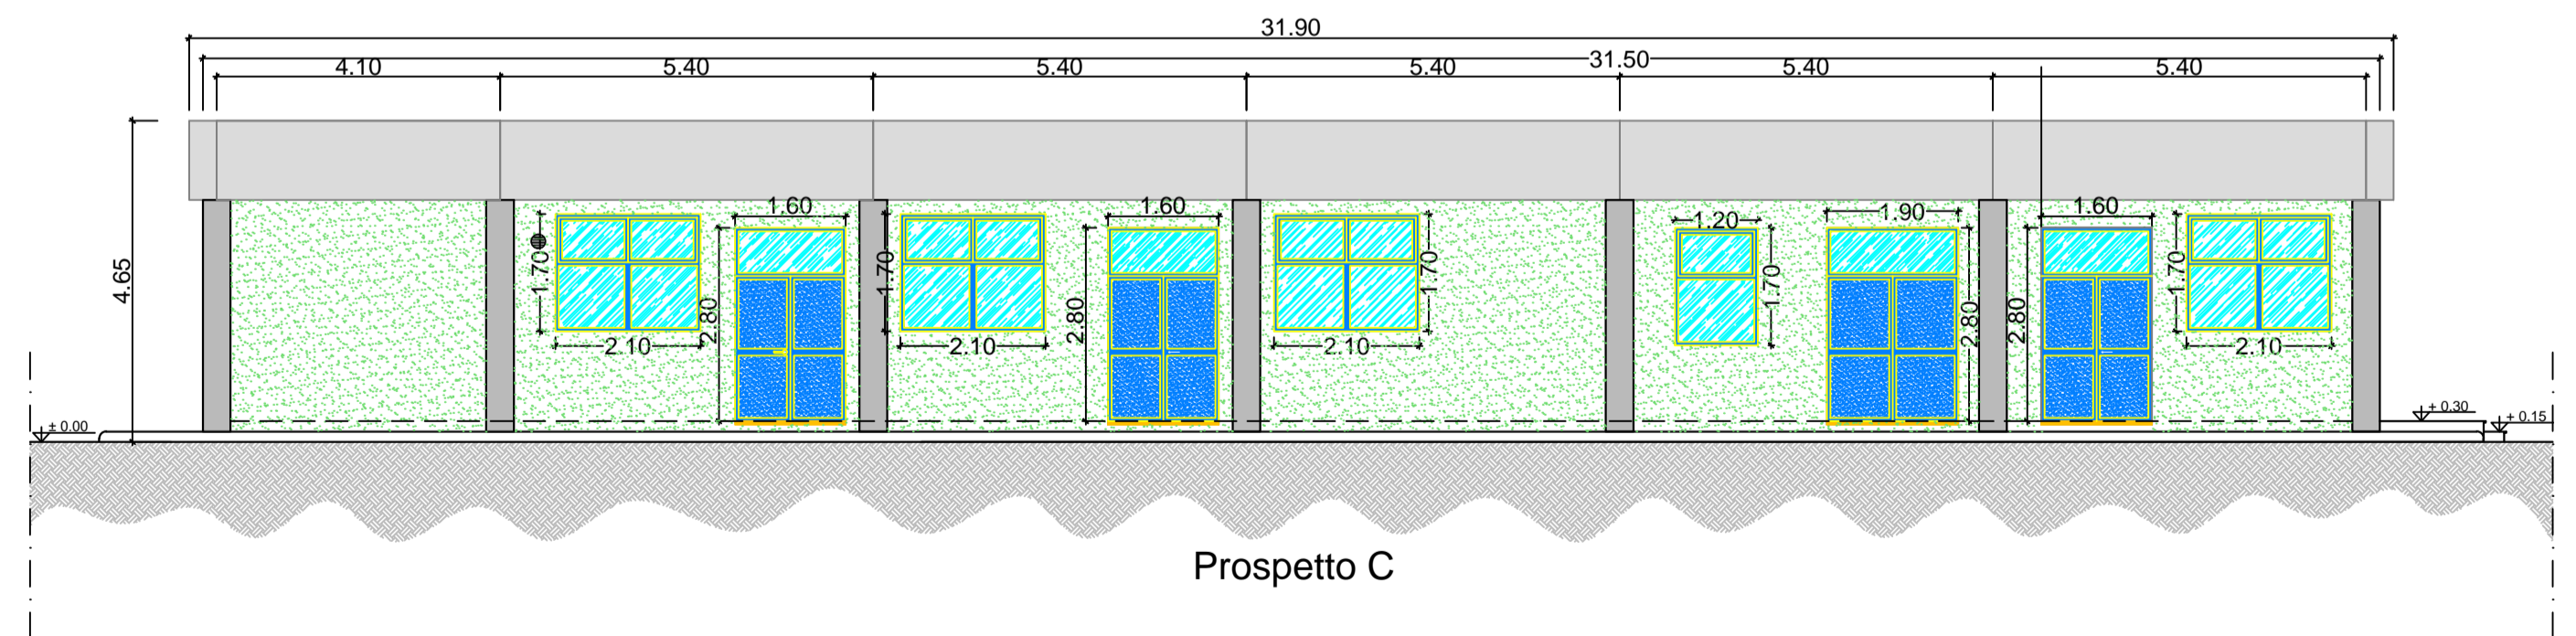
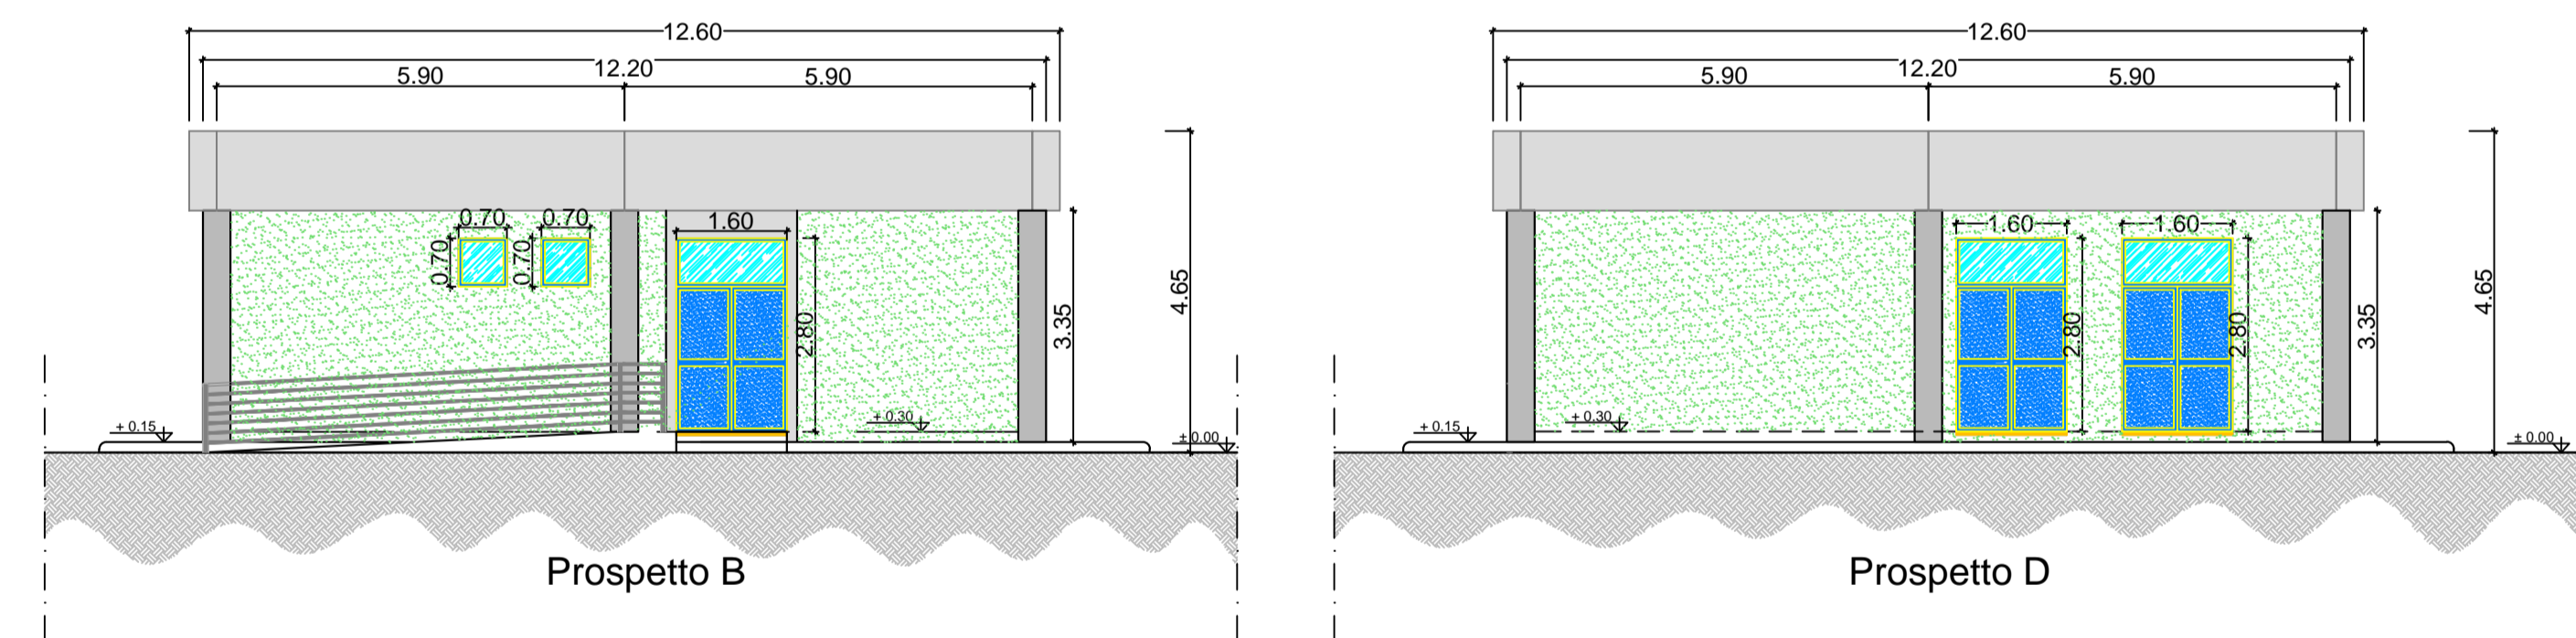
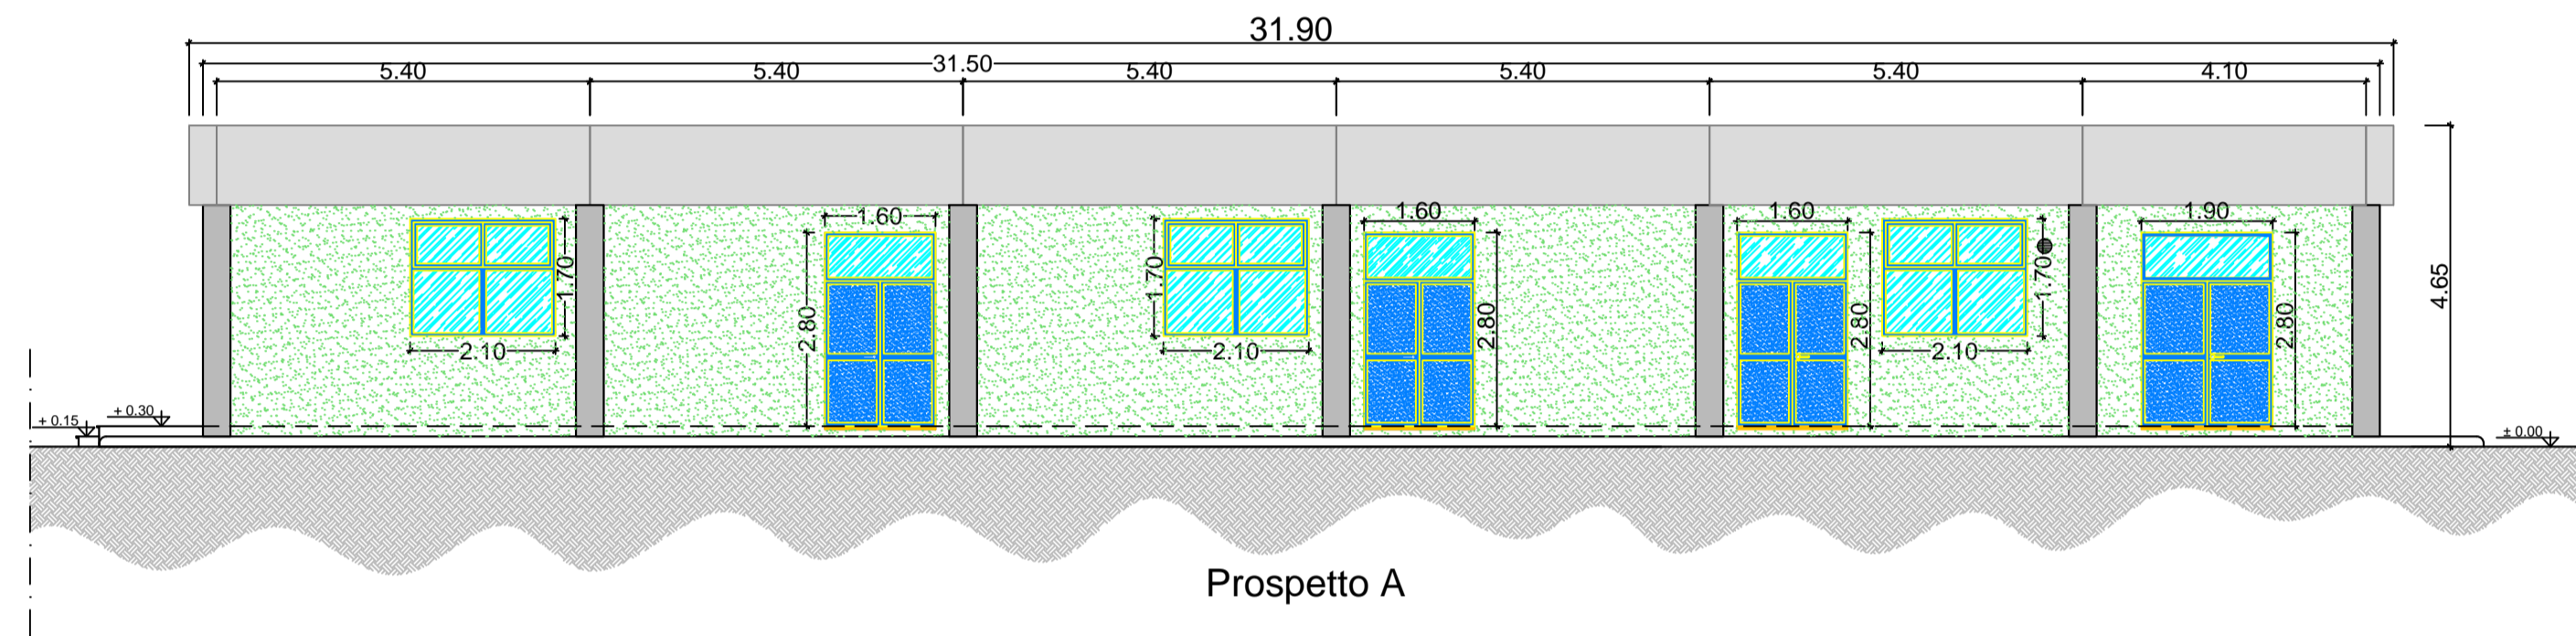


LEGENDA PIANTA	
	PANNELLO DI TAMPONAMENTO PREFABBRICATO
	PILASTRI
	PARETI E CONTROPARETI IN CARTONGESSO CON IDROLASTRA
	PARETI IN CARTONGESSO REI 120
	PARETE VETRATA TRA SALA CONTROLLO E SALA COMANDI
	RIVESTIMENTO CON PIASTRELLA STESSA TIPOLOGIA PAVIMENTO
	SCARICHI ACQUE PIOVANE
	QUOTE SUI PROSPETTI
	QUOTE IN PIANTA
	FINESTRE
	PORTE ESTERNE
	PORTE INTERNE REI 60
	PORTE INTERNE REI 120

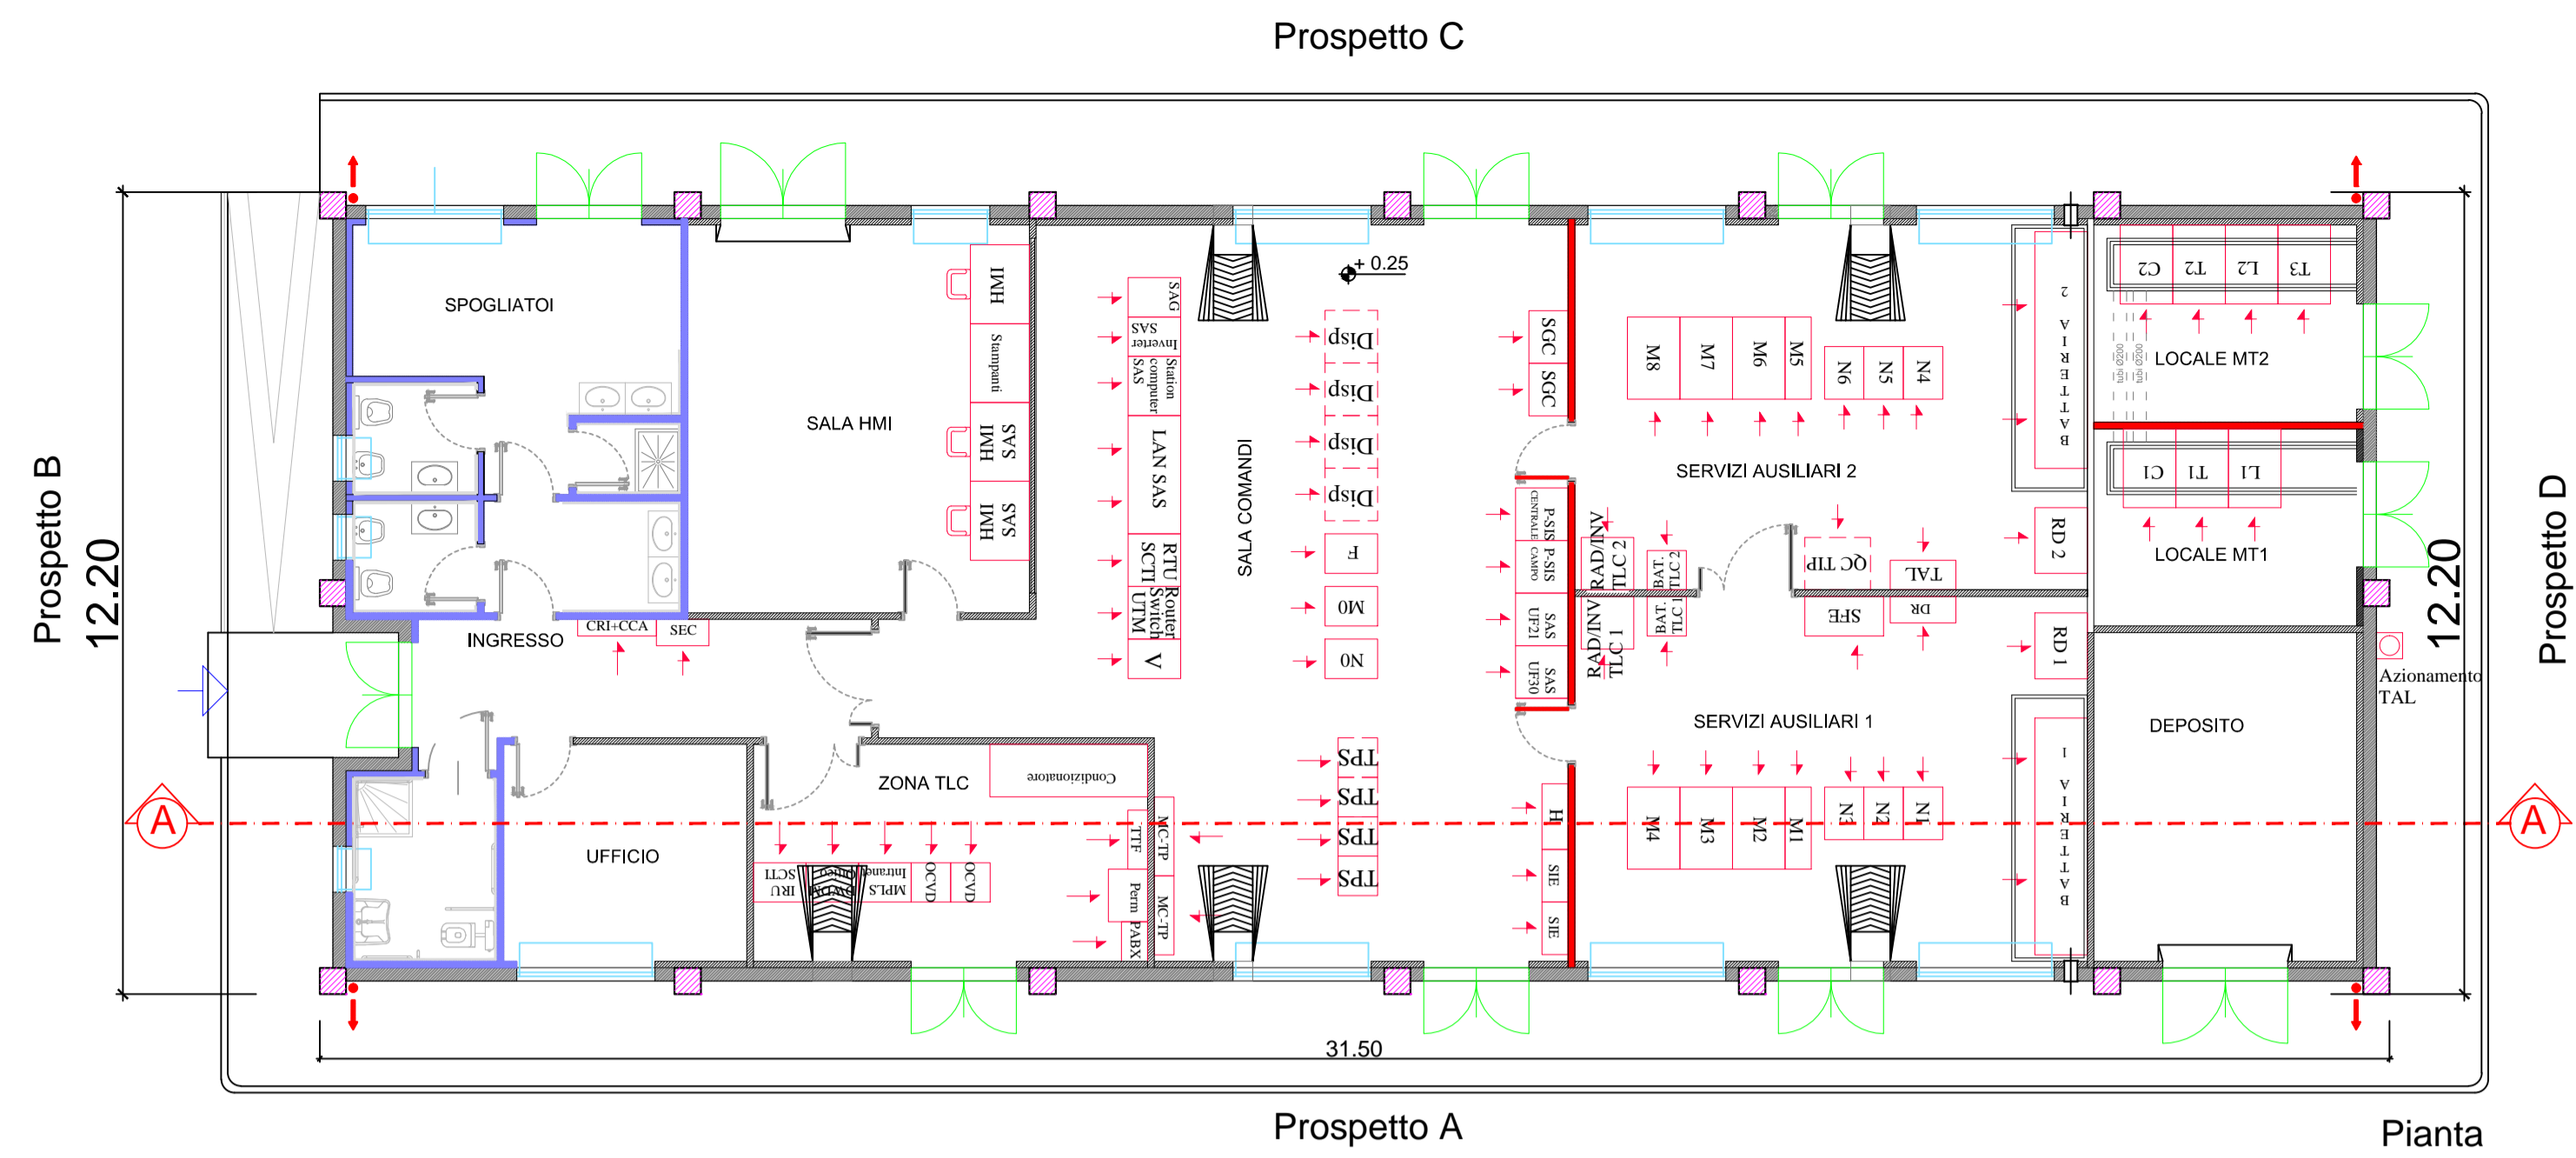

REGIONE PUGLIA | PROVINCIA di FOGGIA
COMUNE di FOGGIA

HERGO SOLARE ITALIA
 HERGO SOLARE ITALIA S.R.L. - SOCIETÀ SOGGETTA AD ATTIVITÀ DI DIREZIONE E COORDINAMENTO INFRASTRUTTURE S.P.A.
 SEDE LEGALE: VIA PRIVATA MARIA TERESA, 8 - 20123 MILANO (MI)
 TEL. +39 02 36270300 - FAX +39 02 36270301
 P.I. 05081@SIGEMMIL.IT - WWW.INFRASTRUTTURE.IT
 Cap. Soc. Euro 10.000.000 i.v. - C.F. e P. IVA 10416260965 - N. REA MI 2529663

AMPLIAMENTO DELLA S.E. - RTN 380/150kV di FOGGIA loc. SPREACENERE

PIANO TECNICO DELLE OPERE

Progettazione: **STUDIO INGEGNERIA ELETTRICA**
 MEZZINA dott. ing. Antonio
 Via T. Sales 128 | 71016 San Severo (FG)
 Tel. 0882 228072 | Fax 0882 243651
 e-mail: info@studioezzina.net

Elaborato: **EDIFICIO QUADRI PIANA PROSPETTI E SEZIONI**

00	11/12/2020	PRIMA EMISSIONE	N. Galdiero	F. Di Messo	A. Mezzina
Rev.	Data	Oggetto della revisione	Elaborazione	Verifica	Approvazione

Scala: **1:100**
 Formato: **A1**
 Codice Pratica: **P6W9PR1**
 Codice Elaborato: **PFFG-D-T13**