


**ZONE TERRITORIALI OMOGENEE**

- Area di parcheggio
- IDRO
- Porto - Molo
- Stazione di rifornimento
- Viabilita'
- Zona A
- Zona B
- Zona C
- Zona D
- Zona E
- Zona F

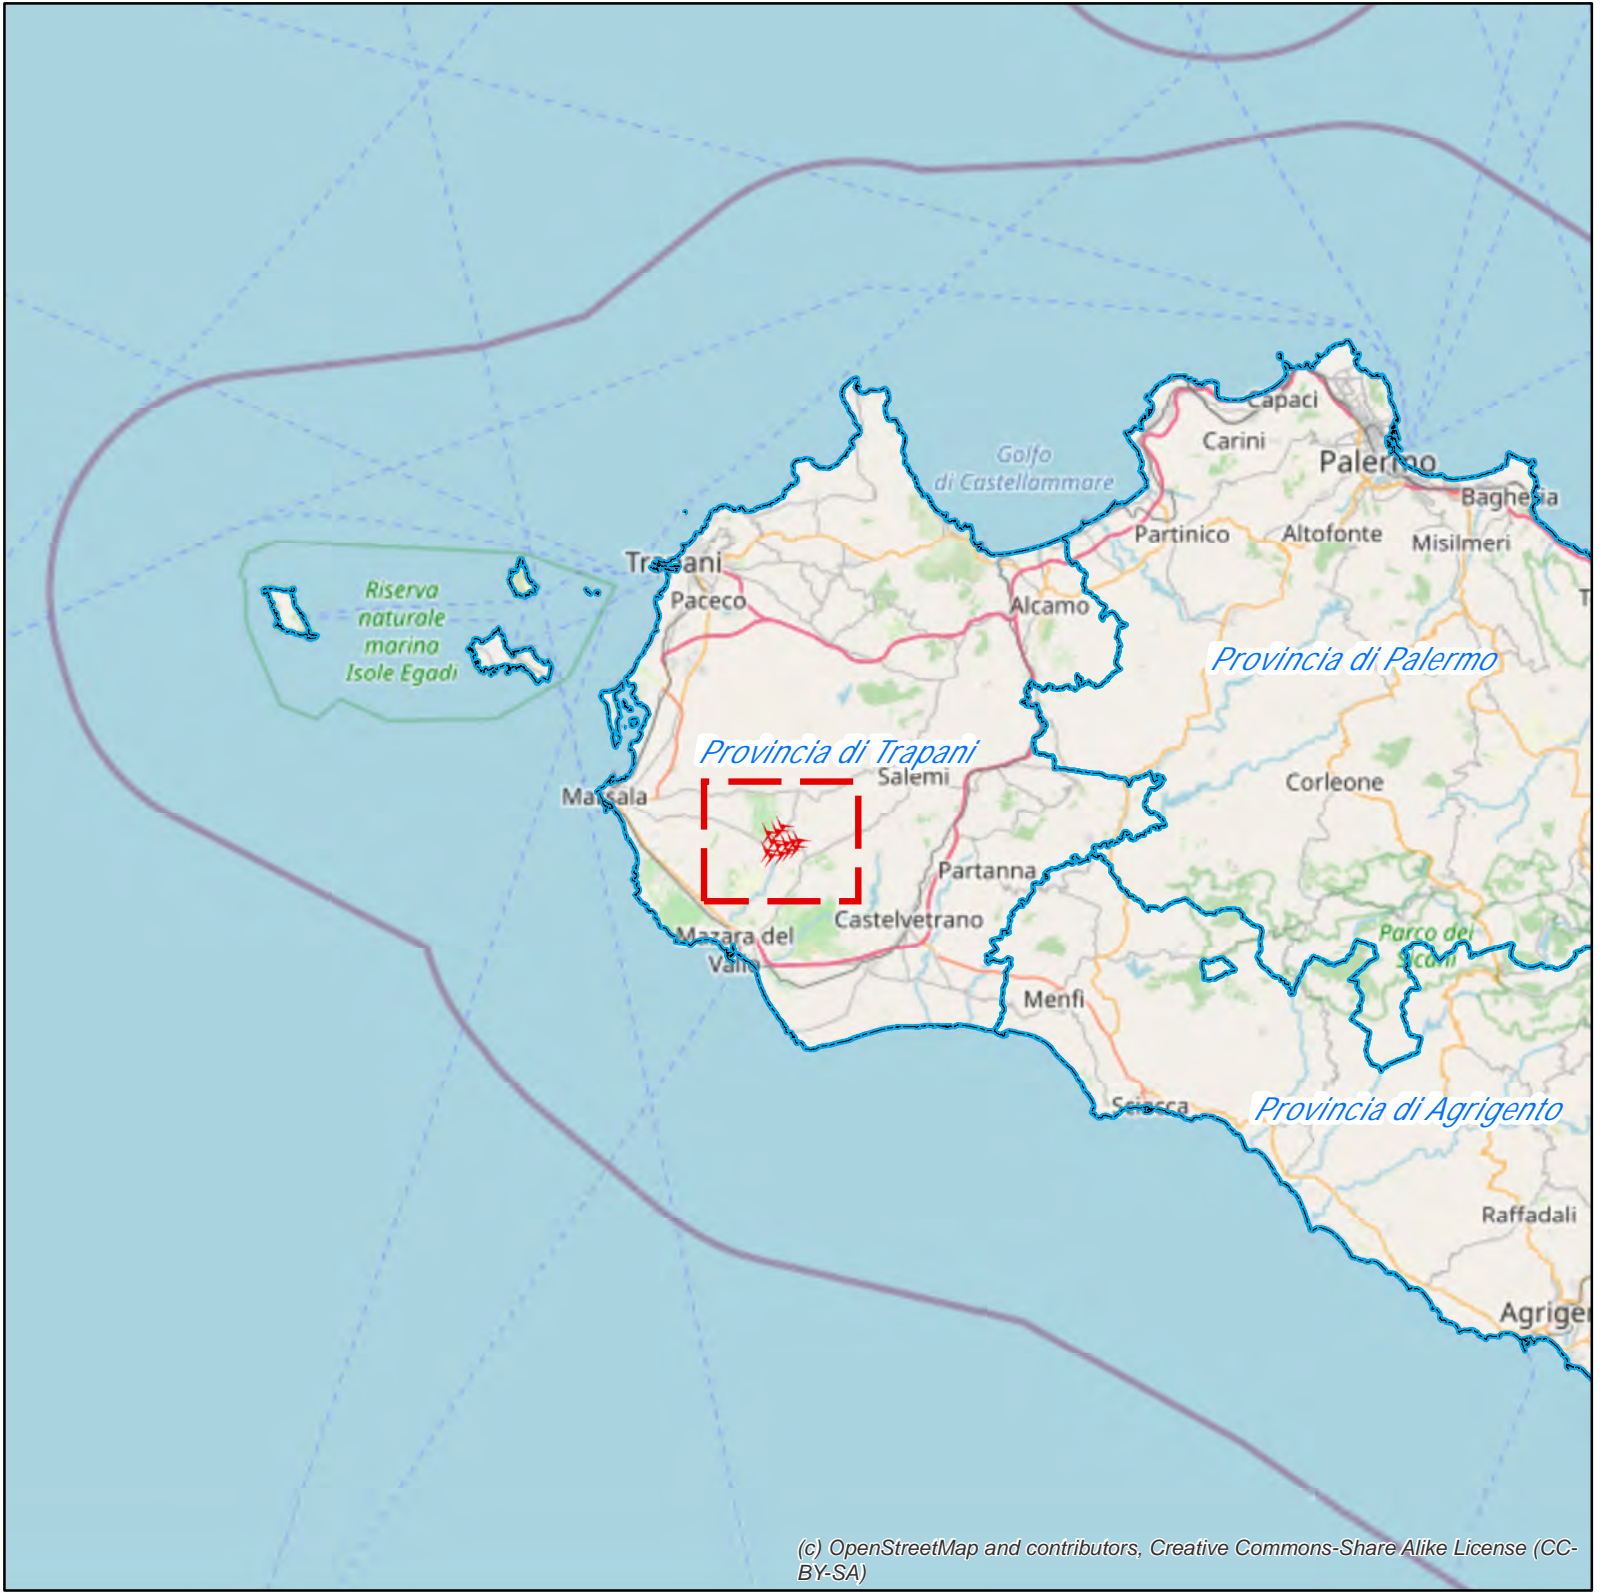

**IMPIANTO IN PROGETTO**

- Aerogeneratori
- Cavidotto impianto
- Cavidotto
- Elettrodotta
- Stazione Elettrica
- Cabina Utente

**LIMITI AMMINISTRATIVI**

- Limiti Comunali
- Limiti Provinciali

Regione SICILIA

Provincia TRAPANI

**PROGETTO PER LA REALIZZAZIONE DI UN PARCO EOLICO E DELLE RELATIVE OPERE DI CONNESSIONE ALLA RTN**

Comune di Mazara del Vallo  
Località "Borgo Iudeo"

**A. PROGETTO DEFINITIVO DELL'IMPIANTO, DELLE OPERE CONNESSE E DELLE INFRASTRUTTURE INDISPENSABILI**

ELABORATI GRAFICI

Codice: MZR Autorizzazione Unica ai sensi del D. Lgs 387/2003 e D. Lgs 152/2006

N° elaborato: A. 16.a.2 - Int. 1 Inquadramento su Strumento Urbanistico

N° Foglio	Tot. Fogli	Formato	Scala	Tipo di documento
1	1	A1	1:25.000	Progetto Definitivo - Revisione Layout

Progettazione	Progettisti
<b>Qair</b> Italia	Ing. VASSALLI Quirino
Proponente	Ing. SPERANZA Carmine Antonio
<b>ITW Mazara</b>	
ITS MAZARA Srl via Sebastiano Catania n.317 95123 CATANIA (CT) P. IVA 05767680878	
Rappresentante legale Proponente	
Emmanuel MACQUERON	
Data	
Dicembre 2021	

Rev.	Data	Descrizione	Elaborato	Controllato	Approvato
00	12/2020	Emissione	DI	CVLAS/DR	CI
01	12/2021	Revisione Layout	DI	CVLAS/DR	CI

ITW\_MZR\_A12A2 - int. 1 - strumento urbanistico.mxd

ITW\_MZR\_A12A2 - int. 1 - strumento urbanistico.pdf

ITW Mazara s.r.l. - Via Sebastiano Catania, 317 - 95123 Catania (CT) - Italia - Tel. (+39) 0971.283416 - P.I. 05767680878