

LEGENDA

ELABORATI DI RIFERIMENTO


CARATTERISTICHE DEI MATERIALI

La segnaletica orizzontale verrà realizzata con materiale a base solvente.


NOTE

SEGNALETICA ORIZZONTALE - STRISCE LONGITUDINALI


Le strisce longitudinali servono per separare i sensi di marcia o le corsie di marcia, per delimitare la carreggiata ovvero per incanalare i veicoli verso determinate direzioni; la lunghezza minima delle strisce longitudinali escluse quelle di margine, è di 12 cm per le strade extraurbane secondarie, urbane di scorrimento e urbane di quartiere e di 10 cm per le strade locali. La lunghezza minima per le strisce longitudinali di margine è di 15cm per le extrurbane secondarie, urbane di scorrimento ed urbane di quartiere e di 12 cm per le strade locali.

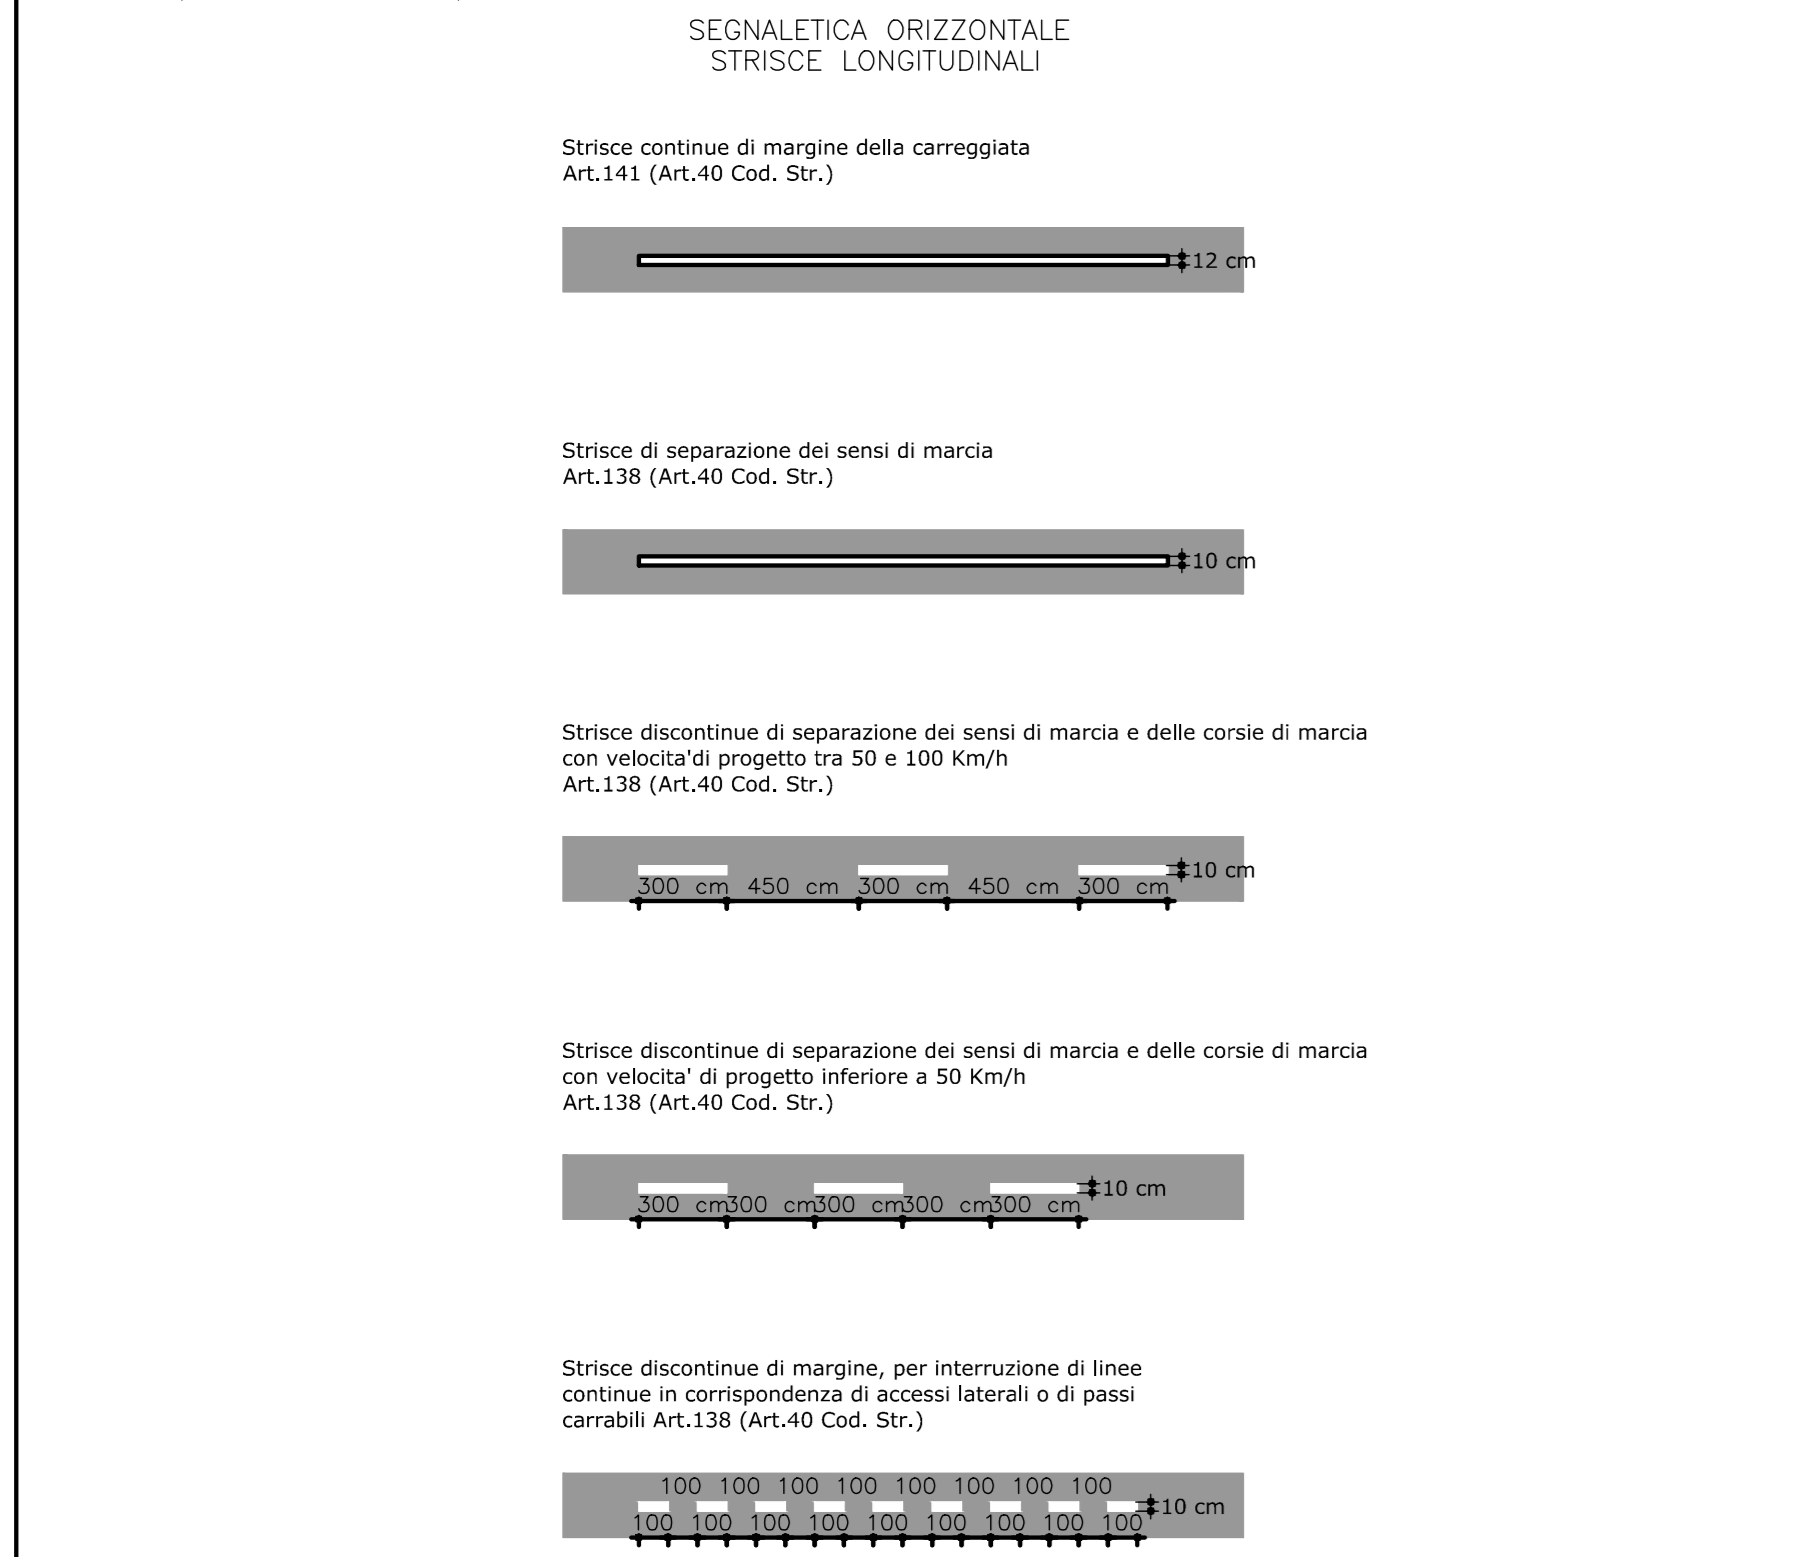

ROTATORIA O Scala: 1:500

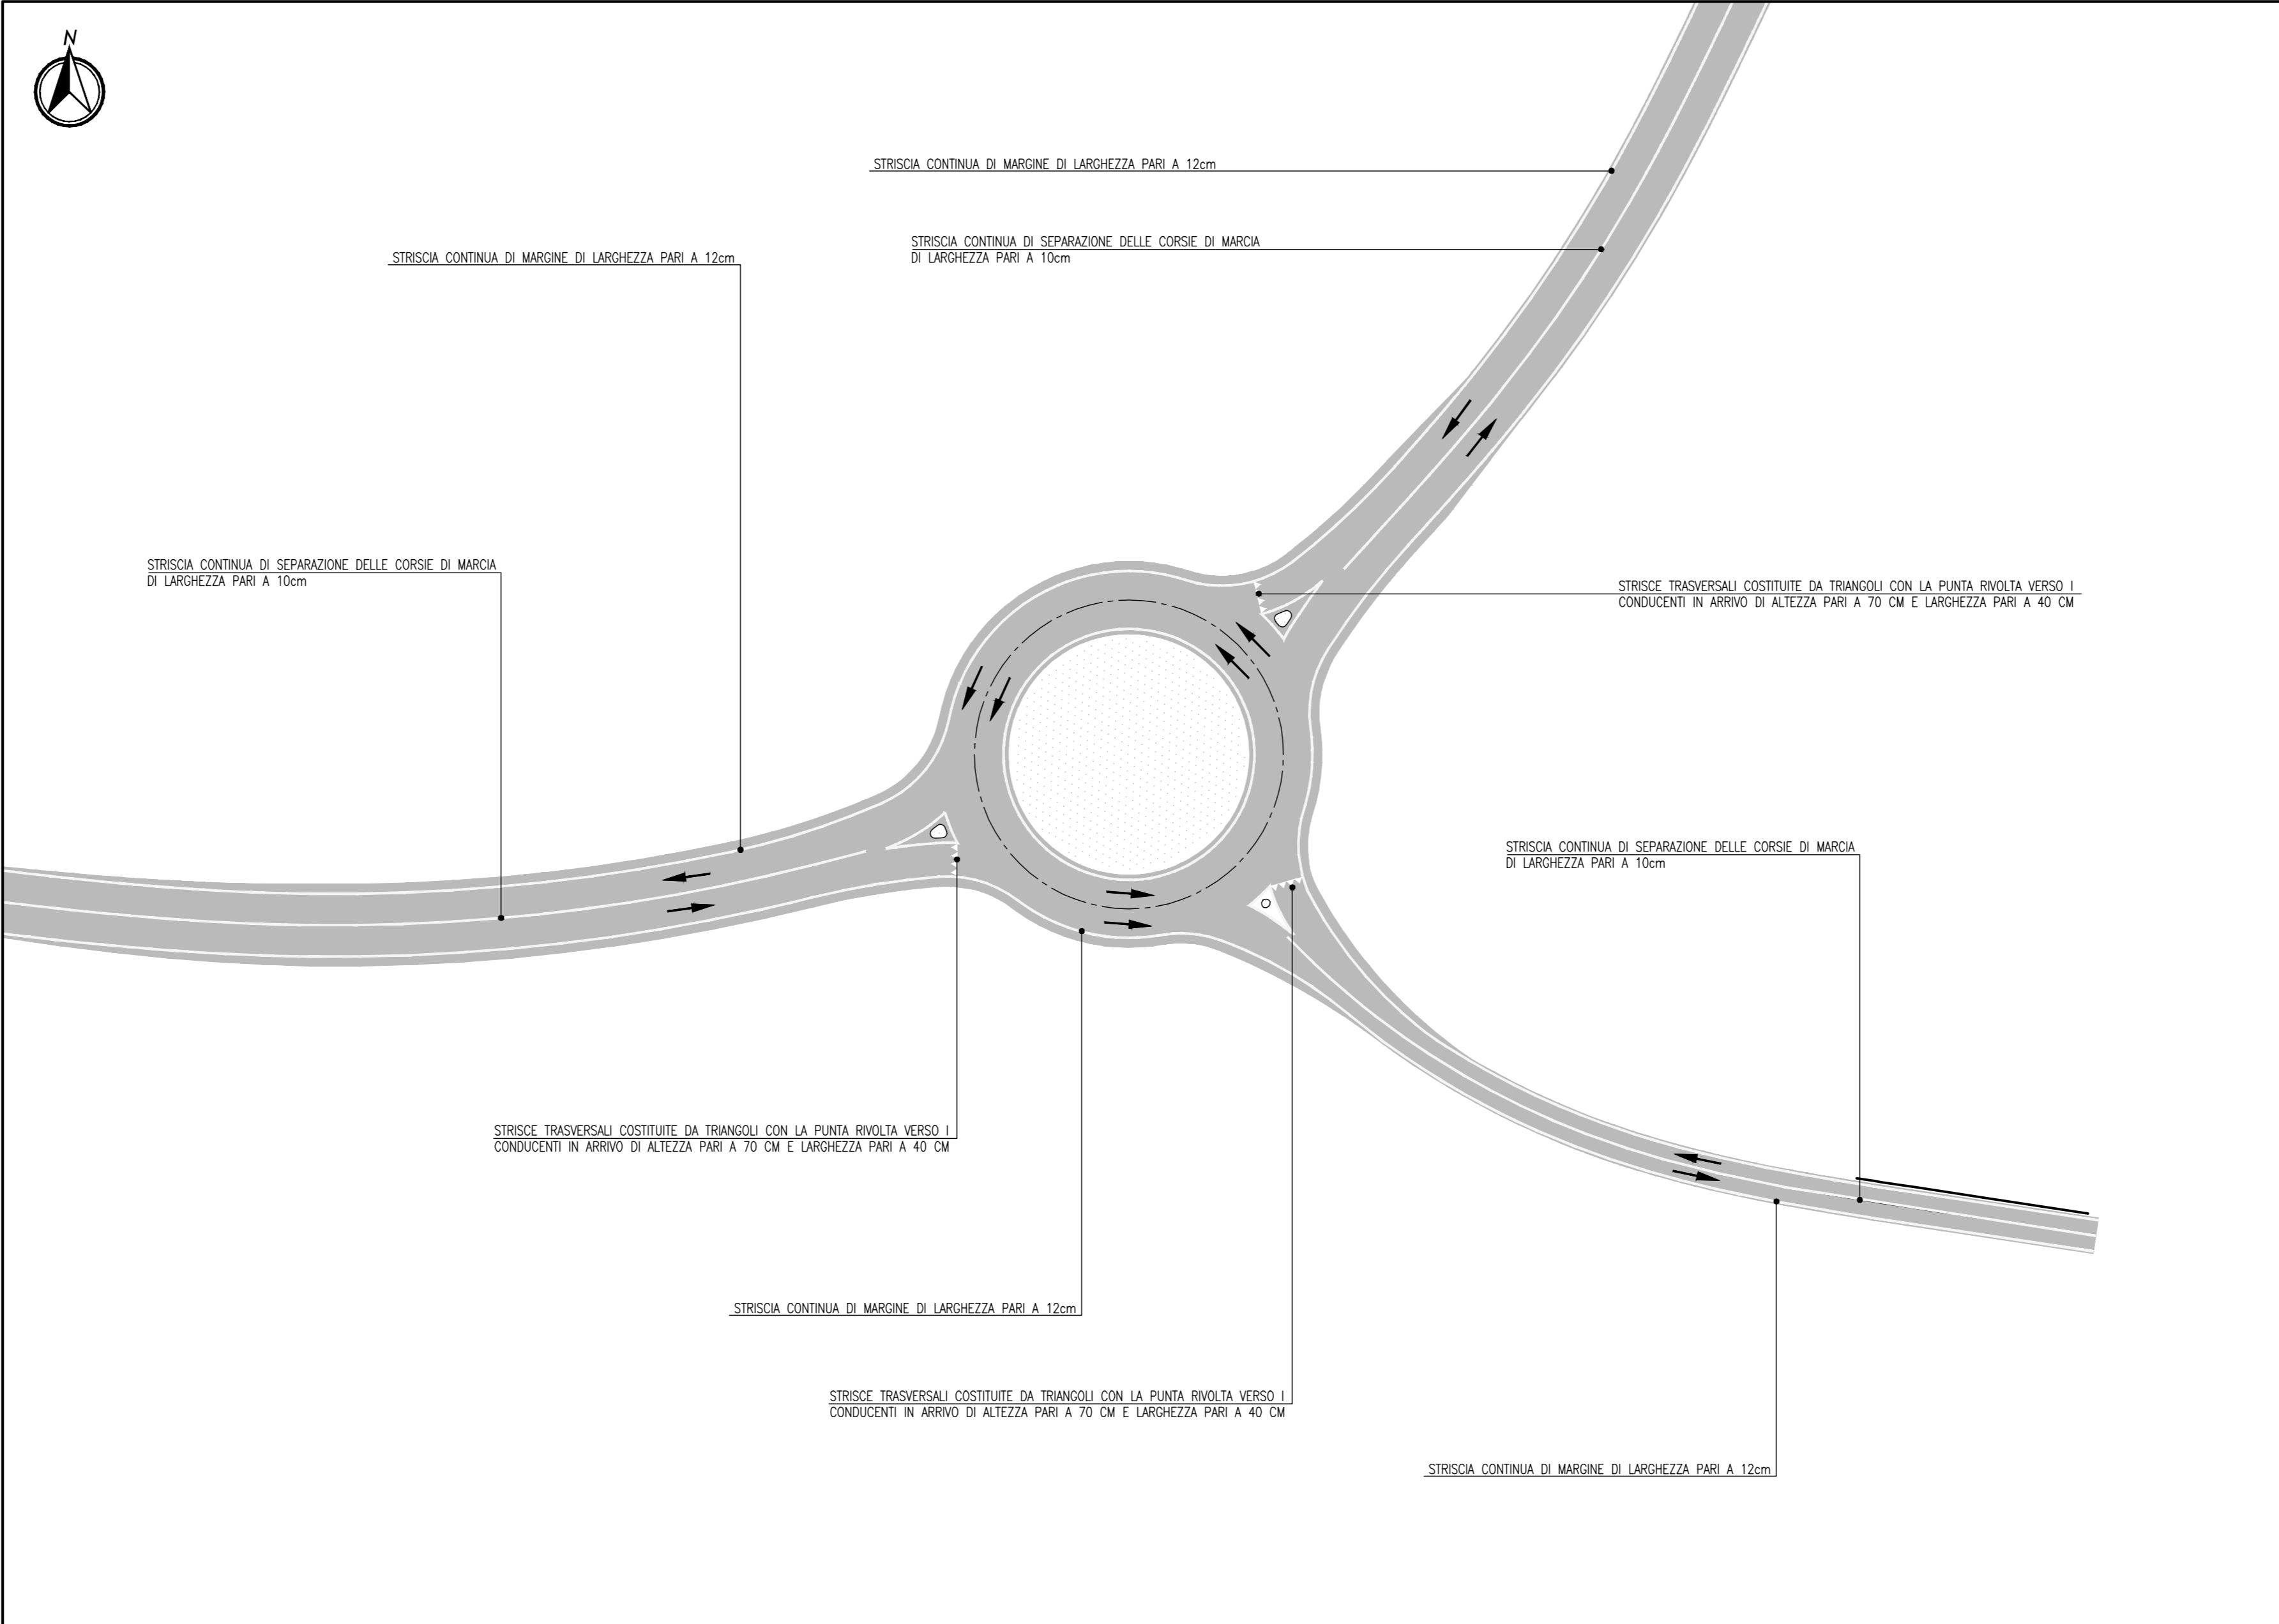

SEGNALETICA ORIZZONTALE - SIMBOLI

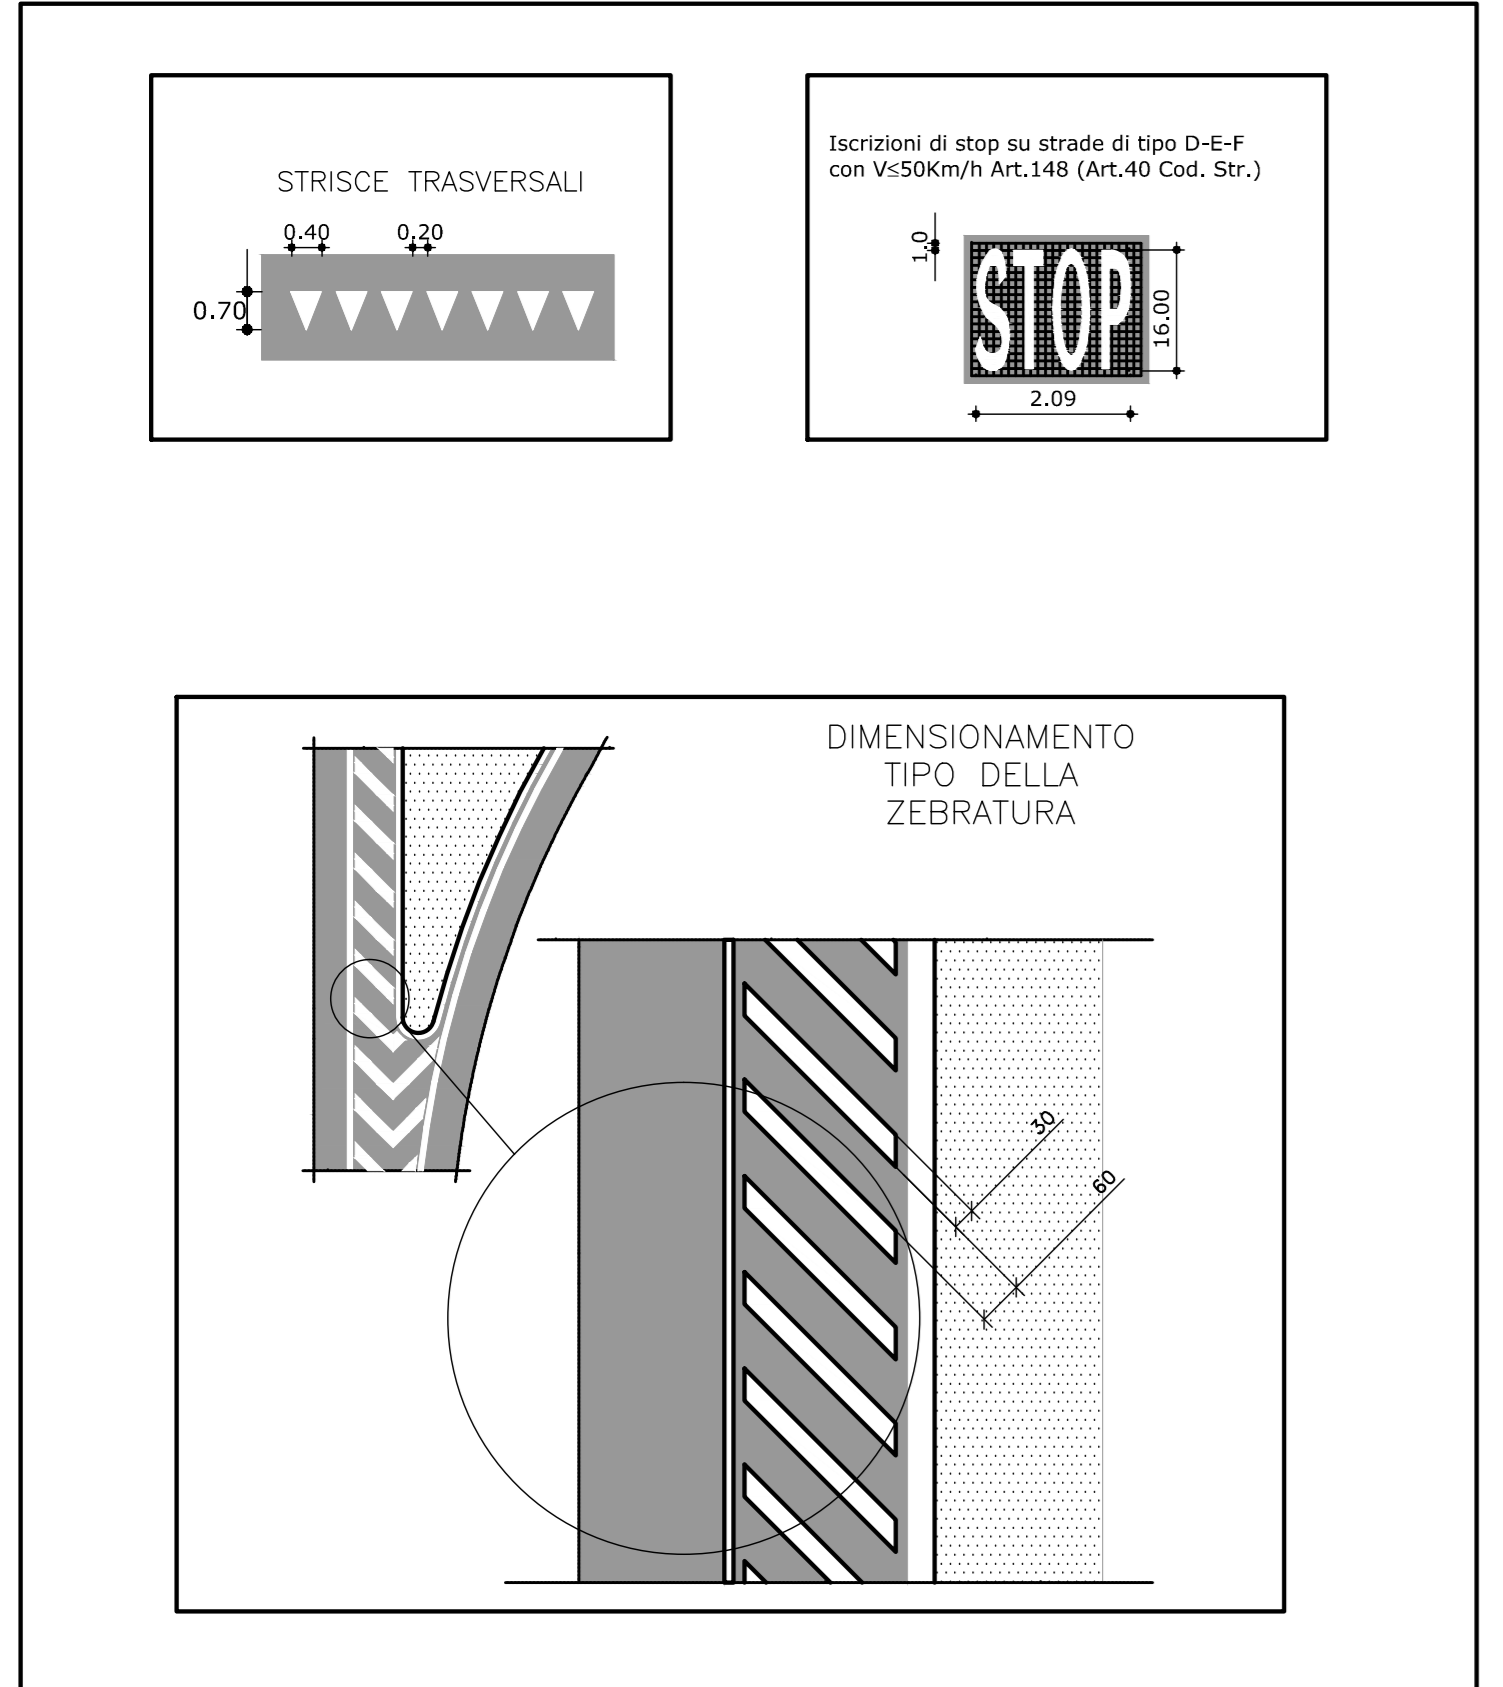

IL CONCESSIONARIO
ARC AUTOSTRADA REGIONALE CISPADANA

IL CONCESSIONARIO
 Regione Emilia-Romagna

AUTOSTRADA REGIONALE CISPADANA
 DAL CASELLO DI REGGIOLO-ROLO SULLA A22
 AL CASELLO DI FERRARA SUD SULLA A13
 CODICE C.U.P. E81808000600009

PROGETTO DEFINITIVO

D01 (EX 1PR) - RIQUALIFICAZIONE DELLA S.P.72 "PARMA - MEZZANI"
 SEGNALETICA ORIZZONTALE E VERTICALE
 PARTICOLARI COSTRUTTIVI

IL PROGETTISTA
 Ing. Rodolfo Biondi
 Albo Ing. Modena n° 1236

RESPONSABILE INTEGRAZIONE PRESTAZIONI SPECIALISTICHE
 Ing. Emilio Sali
 Albo Ing. Reggio Emilia n° 945

IL CONCESSIONARIO
 Autorità Regionale Caspade S.p.A. IL PRESIDENTE Giovanni Pizzetti

IL CONCESSIONARIO
 SATECO s.r.l.

G										
F										
E										
D										
C										
B										
A	17.04.2012	EMISSIONE						W. GIANAROLI	R. BIONDI	E. SALSI
REV.	DATA	DESCRIZIONE						REDAZIONE	CONTROLLI	APPROVAZIONE
IDENTIFICAZIONE ELABORATO										
NUM. PRAT.	PROG.	FOG.	LETT.	GRUPPO	CODICE OPER. REG.	DATAE TEM.	MOD.	OPER. CARICATO	PRODOTTORE	SCALE
47197	0	0	0	0	DSE01	0	SE	PC	01	A
										SCALE VARIE

IL PROGETTISTA
 Ing. Rodolfo Biondi
 Albo Ing. Modena n° 1236

RESPONSABILE INTEGRAZIONE PRESTAZIONI SPECIALISTICHE
 Ing. Emilio Sali
 Albo Ing. Reggio Emilia n° 945

IL CONCESSIONARIO
 Autorità Regionale Caspade S.p.A. IL PRESIDENTE Giovanni Pizzetti

IL CONCESSIONARIO
 SATECO s.r.l.