


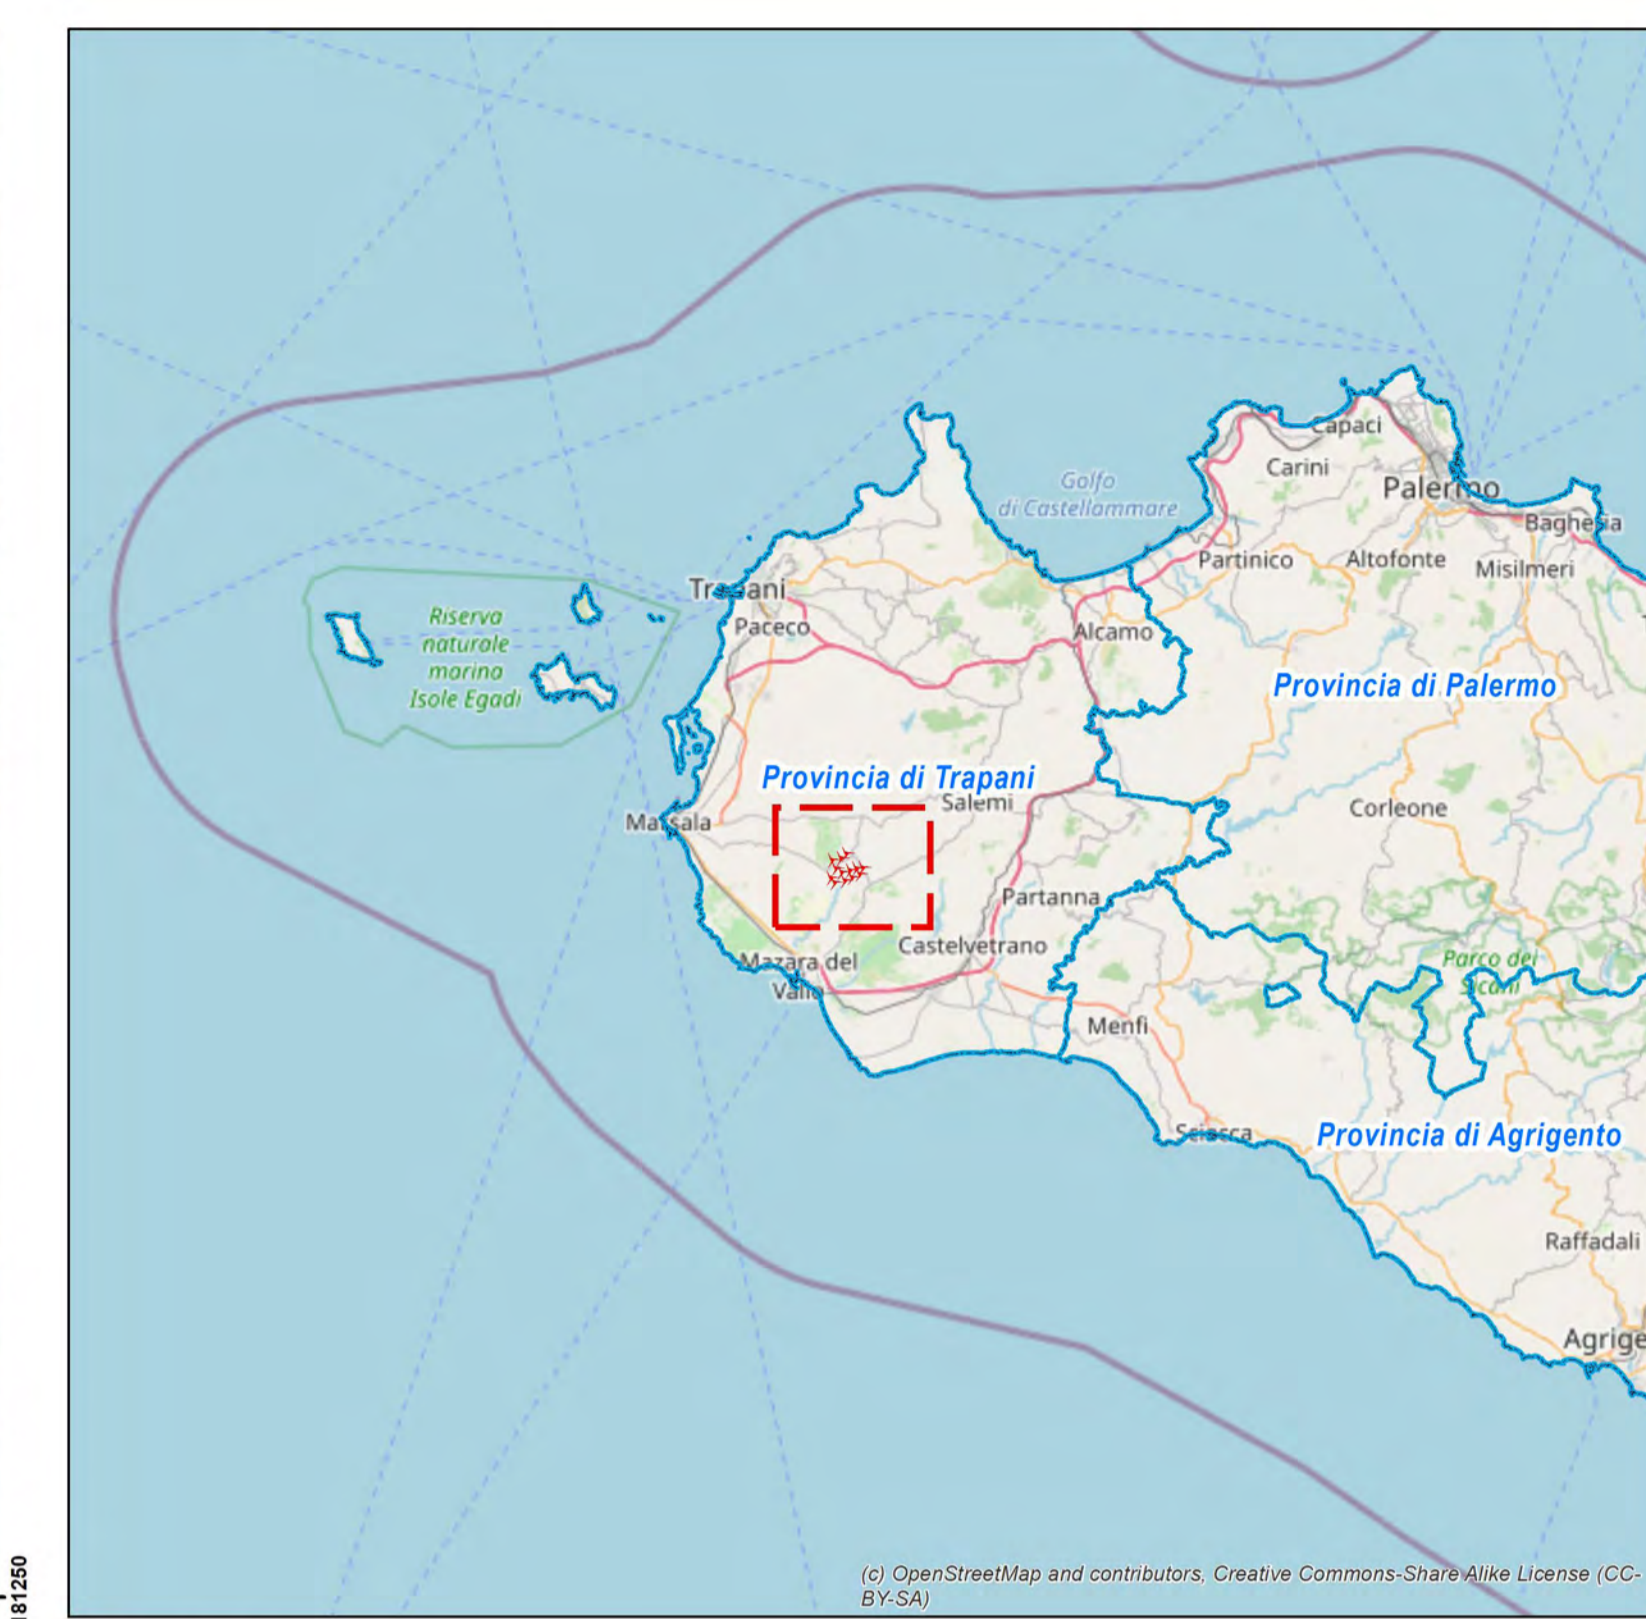

Mazara del Vallo

WTG04



IMPIANTO IN PROGETTO

- Aerogeneratori
- Area cantiere di ingombro provvisorio
- Piazzola di manutenzione
- Viabilità

Regione SICILIA

Provincia TRAPANI

PROGETTO PER LA REALIZZAZIONE DI UN PARCO EOLICO E DELLE RELATIVE OPERE DI CONNESSIONE ALLA RTN

Comune di Mazara del Vallo
Località "Borgo Iudeo"

A. PROGETTO DEFINITIVO DELL'IMPIANTO, DELLE OPERE CONNESSE E DELLE INFRASTRUTTURE INDISPENSABILI

ELABORATI GRAFICI

Codice: **MZR** Autorizzazione Unica ai sensi del D. Lgs 387/2003 e D. Lgs 152/2006

N° elaborato: **A16.a13.3 - Int.1** Planimetria stradale WTG04

N° Foglio	Tot. Fogli	Formato	Scala	Tipo di documento
1	1	A1	1:1.000	Progetto Definitivo - Revisione Layout

Progettazione	Progettisti
	Ing. VASSALLI Quirino
<p>Proponente</p> <p> ITW Mazara ITW MAZARA Srl via Sebastiano Catania n.317 95123 CATANIA (CT) P. IVA 05767680878</p> <p>Rappresentante legale Proponente Emmanuel MACQUERON</p> <p>Data Dicembre 2021</p>	<p></p> <p>Ing. SPERANZA Carmine Antonio</p> <p></p>

Revisioni	Rev.	Data	Descrizione	Elaborato	Controllato	Approvato
	00	12/2020	Emissione	DL	QV/AS/DR	QI
	01	12/2021	Revisione Layout	DL	QV/AS/DR	QI

ITW_MZR_A16a13.3 - Int. 1 - planimetria stradale WTG04.mxd ITW_MZR_A16a13.3 - Int. 1 - planimetria stradale WTG04.pdf

ITW Mazara s.r.l. - Via Sebastiano Catania, 317 - 95123 Catania (CT) - Italia - Tel. (+39) 0971.283416 - P.I. 05767680878