Sezioni Trasversali - Pista WTG 01_02 (A01 - A37)

Scala 1:300

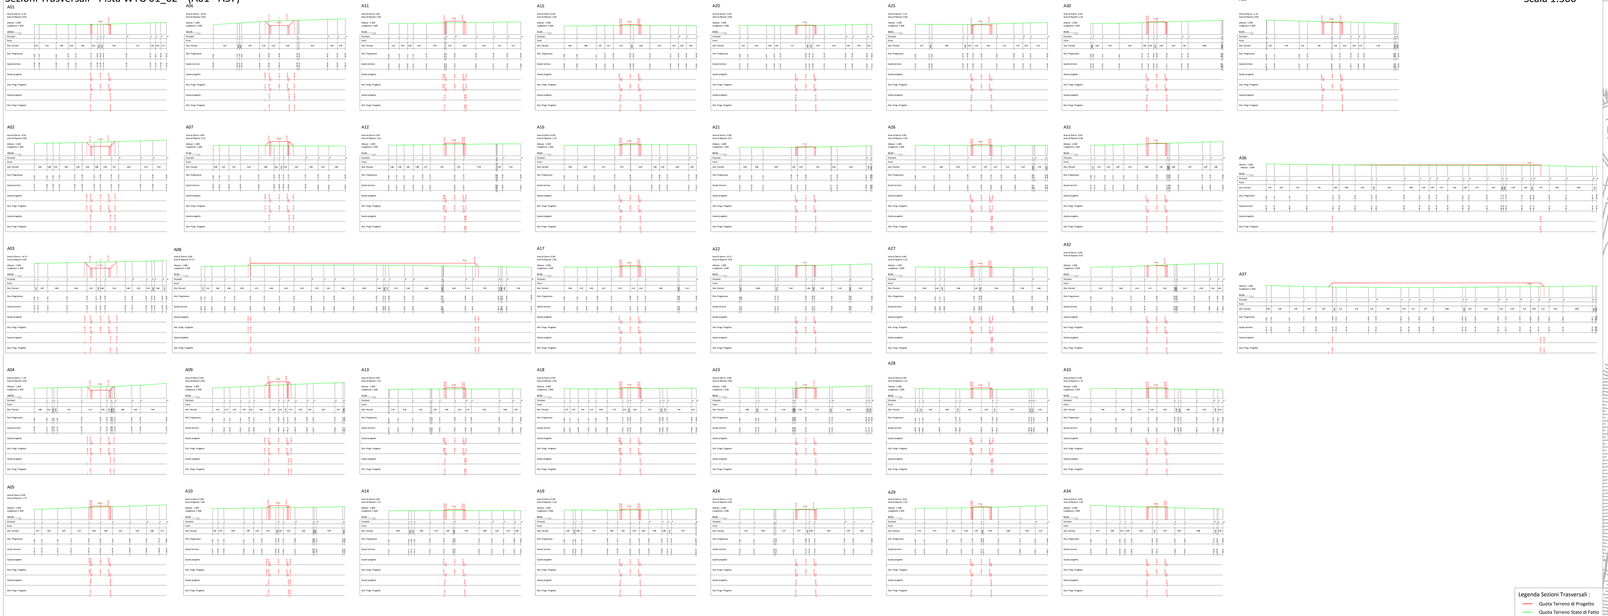

Legenda Sezioni Trasversali :
- Quota Terreno di Progetto
- Quota Terreno Stato di Fatto

Legenda Profilo Longitudinale :
- Quota Terreno di Progetto
- Quota Terreno Stato di Fatto

Profilo Longitudinale - Pista WTG 01_02

Scala 1:1000

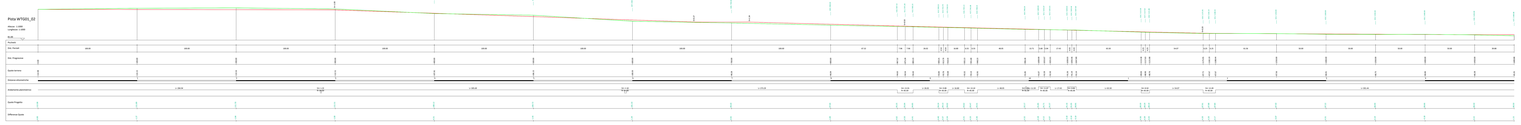

Planimetria - Scala 1:1500

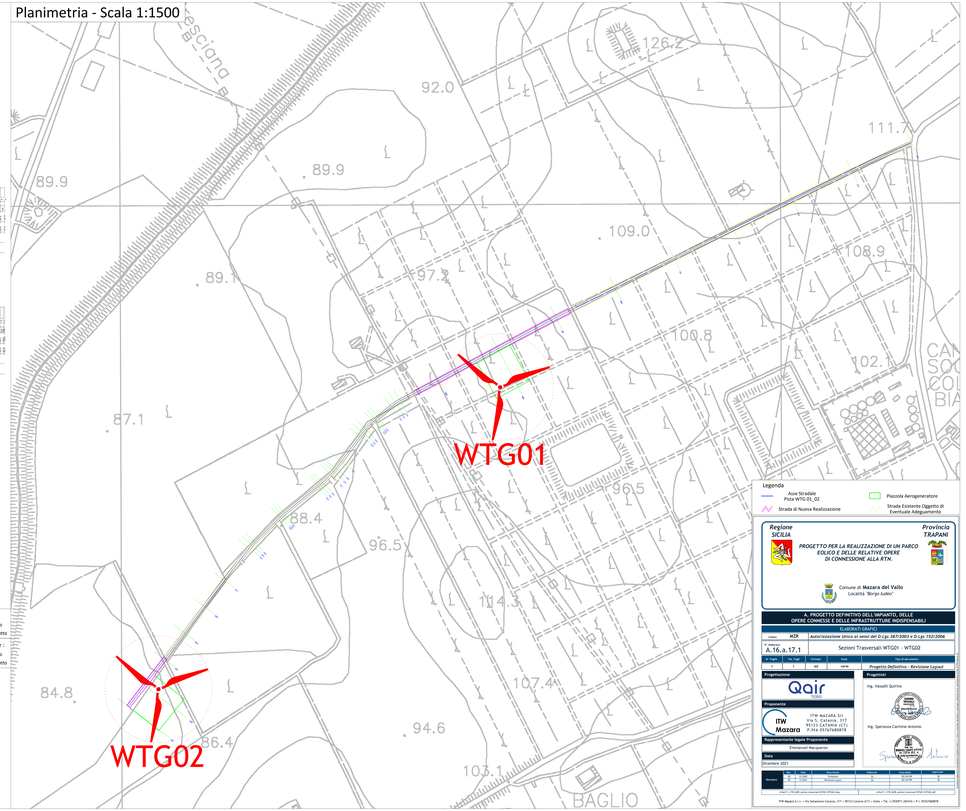

Legenda
- Asse Stradale Pista WTG 01_02
- Strada di Nuova Realizzazione
- Piazzola Aerogeneratore
- Strada Esistente Oggetto di Eventuale Adeguamento

Regione SICILIA — Provincia TRAPANI

PROGETTO PER LA REALIZZAZIONE DI UN PARCO EOLICO E DELLE RELATIVE OPERE DI CONNESSIONE ALLA RTN.

Comune di **Mazara del Vallo**
Località "Borgo Judeo"

A. PROGETTO DEFINITIVO DELL'IMPIANTO, DELLE OPERE CONNESSE E DELLE INFRASTRUTTURE INDISPENSABILI

ELABORATI GRAFICI

Codice	Titolo
MZR	Autorizzazione Unica ai sensi del D.Lgs 387/2003 e D.Lgs 152/2006

Elaborato n°	Titolo
A.16.a.17.1	Sezioni Trasversali WTG01 - WTG02

N. Rev.	Data Rev.	Firmato	Note
0	00	mf	Progetto Definitivo - Revisione Layout

Progettazione: Qair

Mandataria: ITW Mazara — ITW MAZARA Srl, Via S. Catania, 317 95030 Gravina di Catania, P. IVA 05767630875

Mandanti/Ingegneria Integrata Proponente: Emanuele Mangiagalli

Data: Dicembre 2021

Professionisti: Ing. Vitaliti Quirino — Ordine degli Ingegneri della Provincia di Catania, n° 3000; Ing. Speranza Carmine Antonio — Ordine degli Ingegneri della Provincia di Catania, n° 3000

Revisioni	Rev. n°	Data	Oggetto	Redatto	Controllato	Approvato
	00	00.00.00	Emissione	mf	ACM	ACM
	01	00.00.00	Revisione	mf	ACM	ACM

COPIA CARTACEA DEL DOCUMENTO ORIGINALE DIGITALE FIRMATO ELETTRONICAMENTE SECONDO D.Lgs. 82/2005 E SUCCESSIVE MODIFICHE ED INTEGRAZIONI