Sezioni Trasversali - Pista WTG 05 (D01-D13)

Scala 1:200

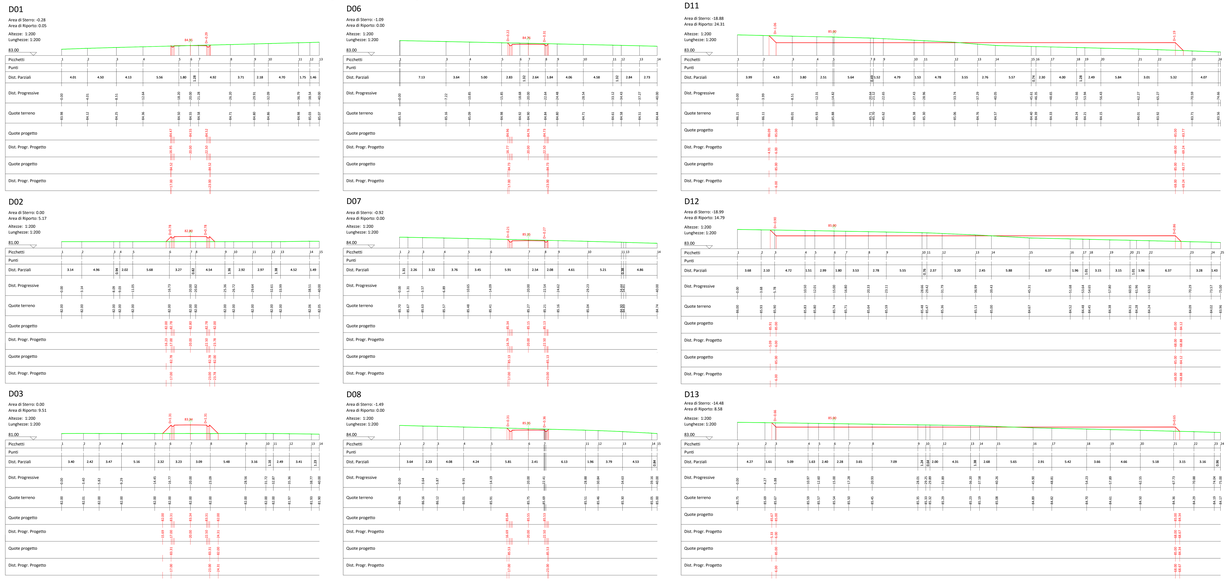

Legenda Sezioni Trasversali :

- Quota Terreno di Progetto
- Quota Terreno Stato di Fatto

Planimetria - Scala 1:1000

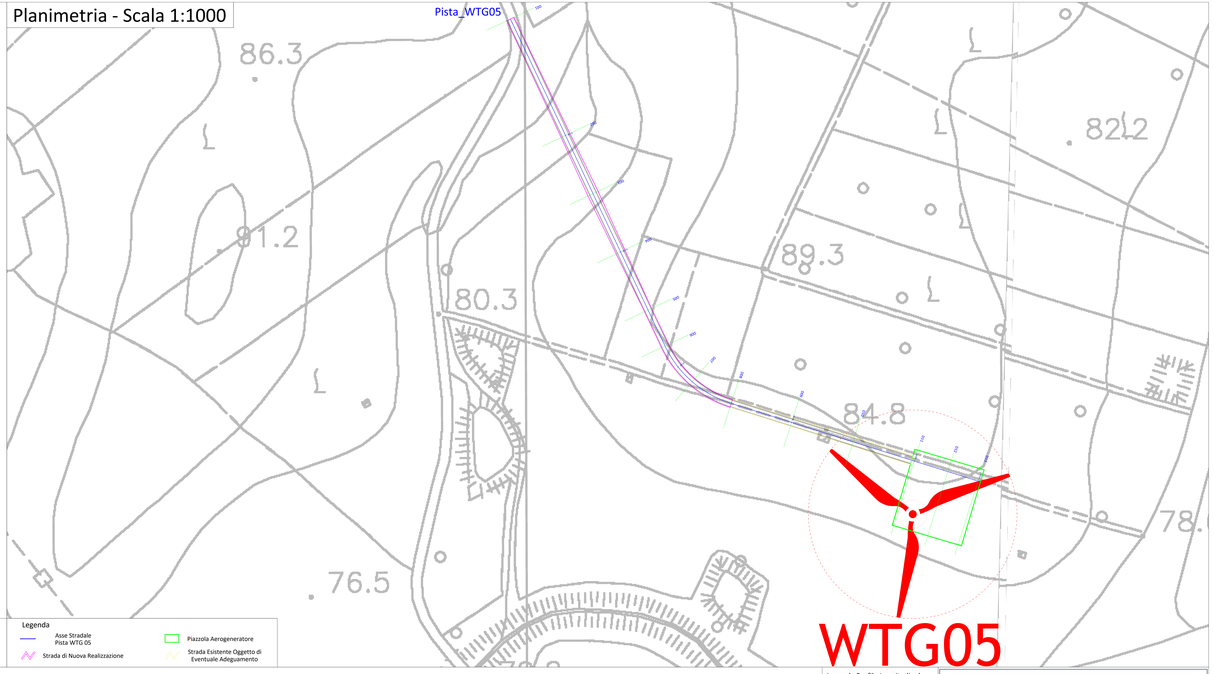

Legenda

- Asse Stradale Pista WTG 05
- Strada di Nuova Realizzazione
- Piazzola Aerogeneratore
- Strada Esistente Oggetto di Eventuale Adeguamento

Profilo Longitudinale - Pista WTG 05

Scala 1:500

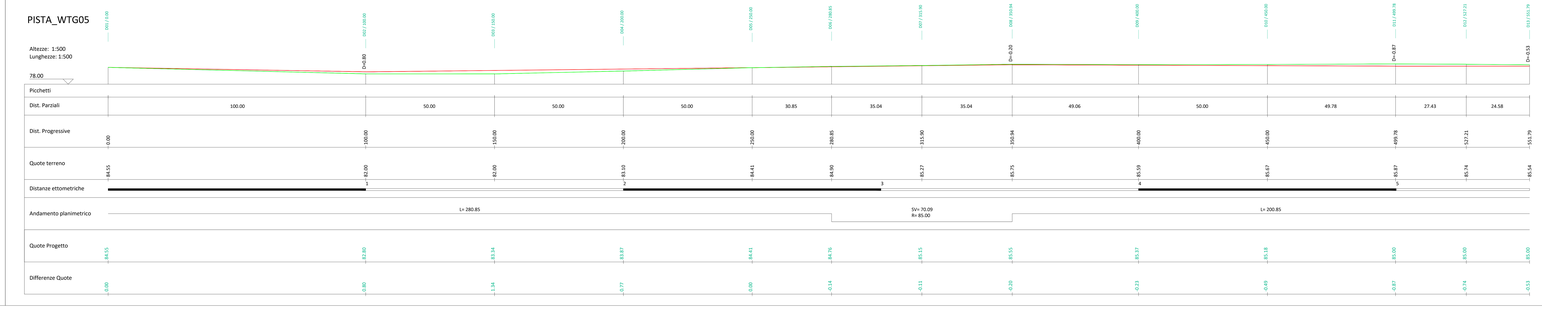

Legenda Profilo Longitudinale :

- Quota Terreno di Progetto
- Quota Terreno Stato di Fatto

Regione SICILIA

Provincia TRAPANI

PROGETTO PER LA REALIZZAZIONE DI UN PARCO EOLICO E DELLE RELATIVE OPERE DI CONNESSIONE ALLA RTN.

Comune di **Mazara del Vallo**
Località "Borgo Judeo"

A. PROGETTO DEFINITIVO DELL'IMPIANTO, DELLE OPERE CONNESSE E DELLE INFRASTRUTTURE INDISPOPSABILI.

ELABORATI GRAFICI

Codice	MZR	Autorizzazione Unica ai sensi del D.Lgs 387/2003 e D.Lgs 152/2006
N° elaborato	A.16.a.17.4	Sezioni Trasversali WTG05

N° Foglio	Tot. Fogli	Formato	Scala	Tipo di documento
1	1	A0	varie	Progetto Definitivo - Revisione Layout

Progettazione

Qair ITALIA

Proponente

ITW Mazara

ITW MAZARA Srl
Via S. Catania, 317
95123 CATANIA (CT)
P. IVA 05767680878

Rappresentante legale Proponente

Emmanuel Macquoron

Data

Dicembre 2021

Progettisti

Ing. Vassalli Quirino

Ordine degli Ingegneri della Provincia di Catania n. 2166

Ing. Speranza Carmine Antonio

Ordine degli Ingegneri della Provincia di Catania n. 2166

Revisioni	No.	Data	Descrizione	Redatto	Controllato	Approvato
	00	12.2021	Emissione	RL	QV / CA	SA
	01	03.2022	Revisione Layout	RL	QV / CA	SA

A16a17.4_TTW_A0_WTG05 Sezioni trasversali WTG05.dwg — A16a17.4_TTW_A0_WTG05 Sezioni trasversali WTG05.pdf