

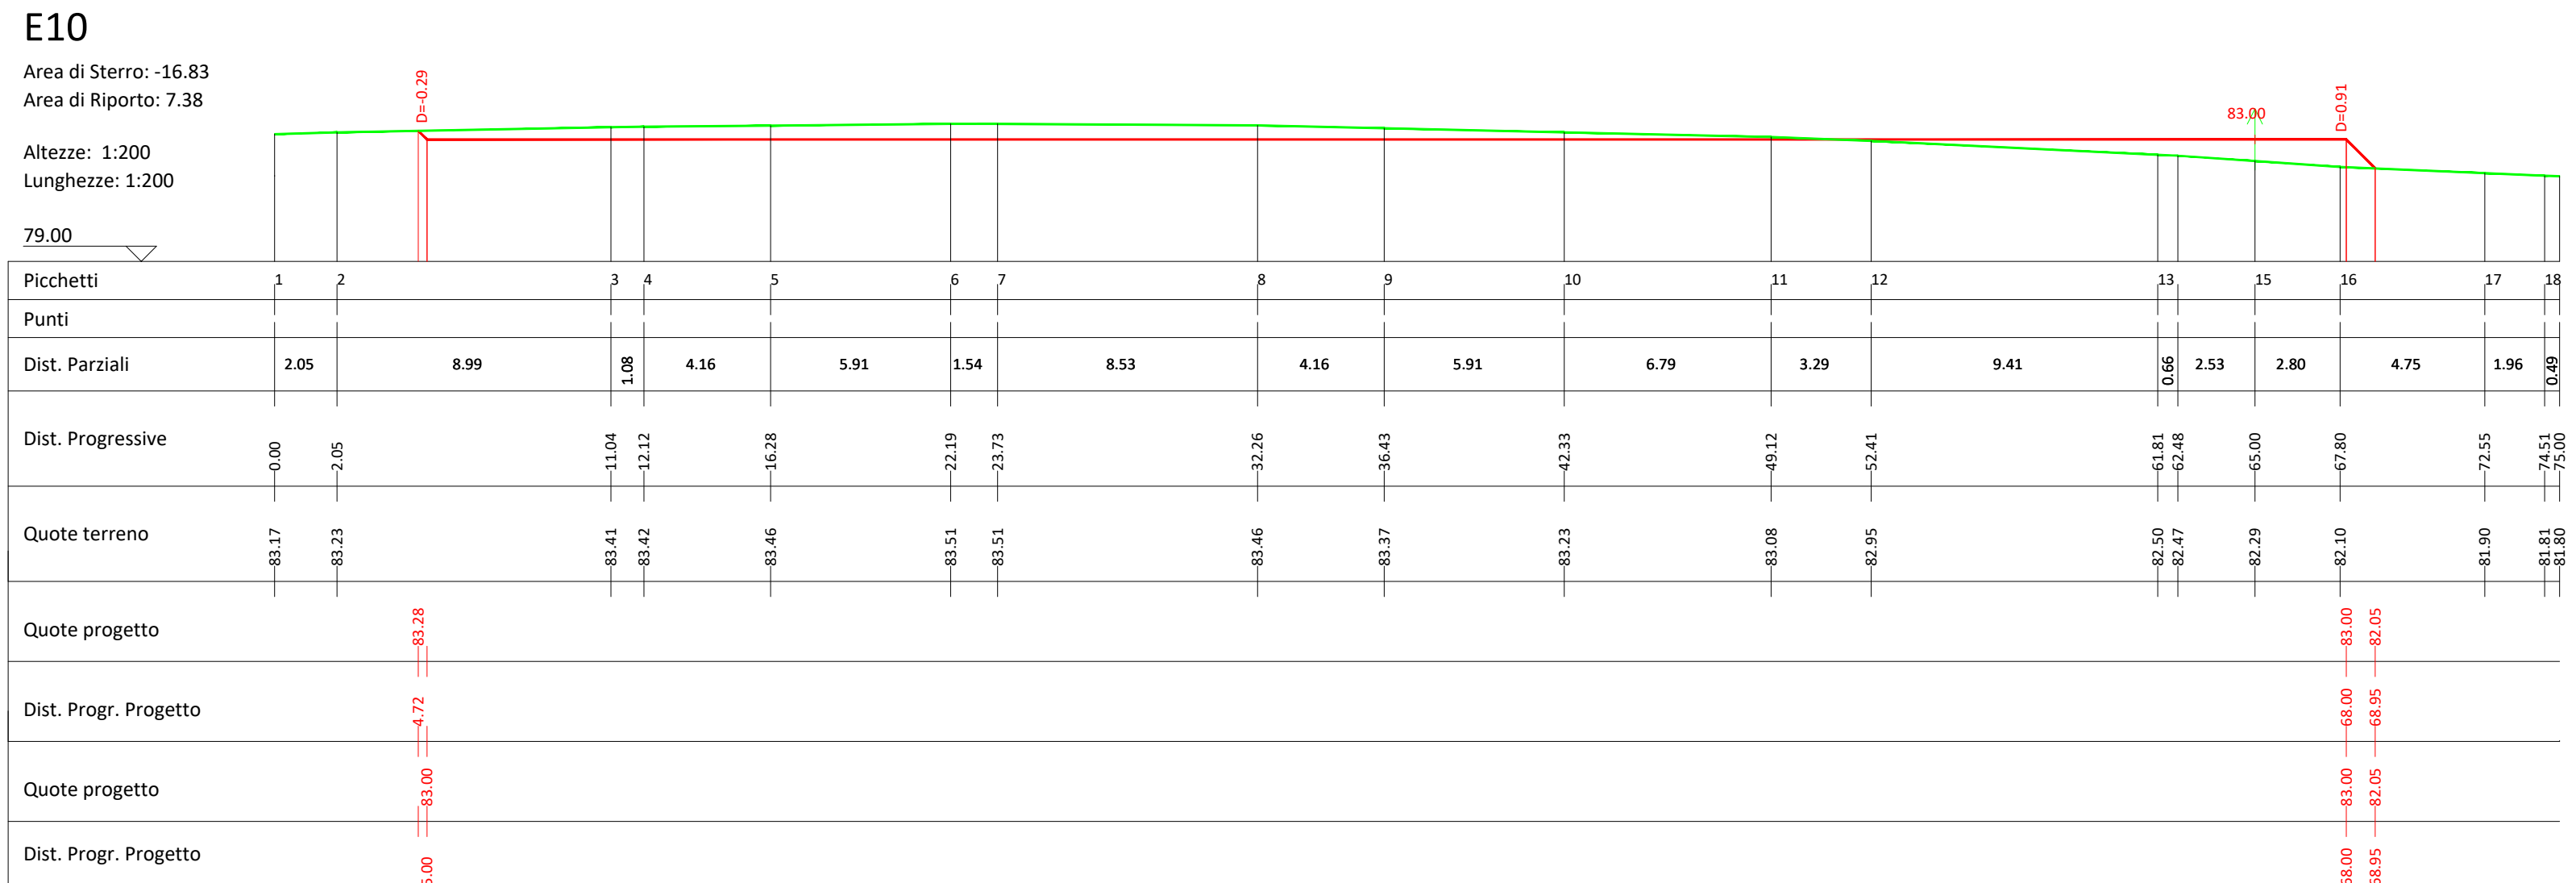
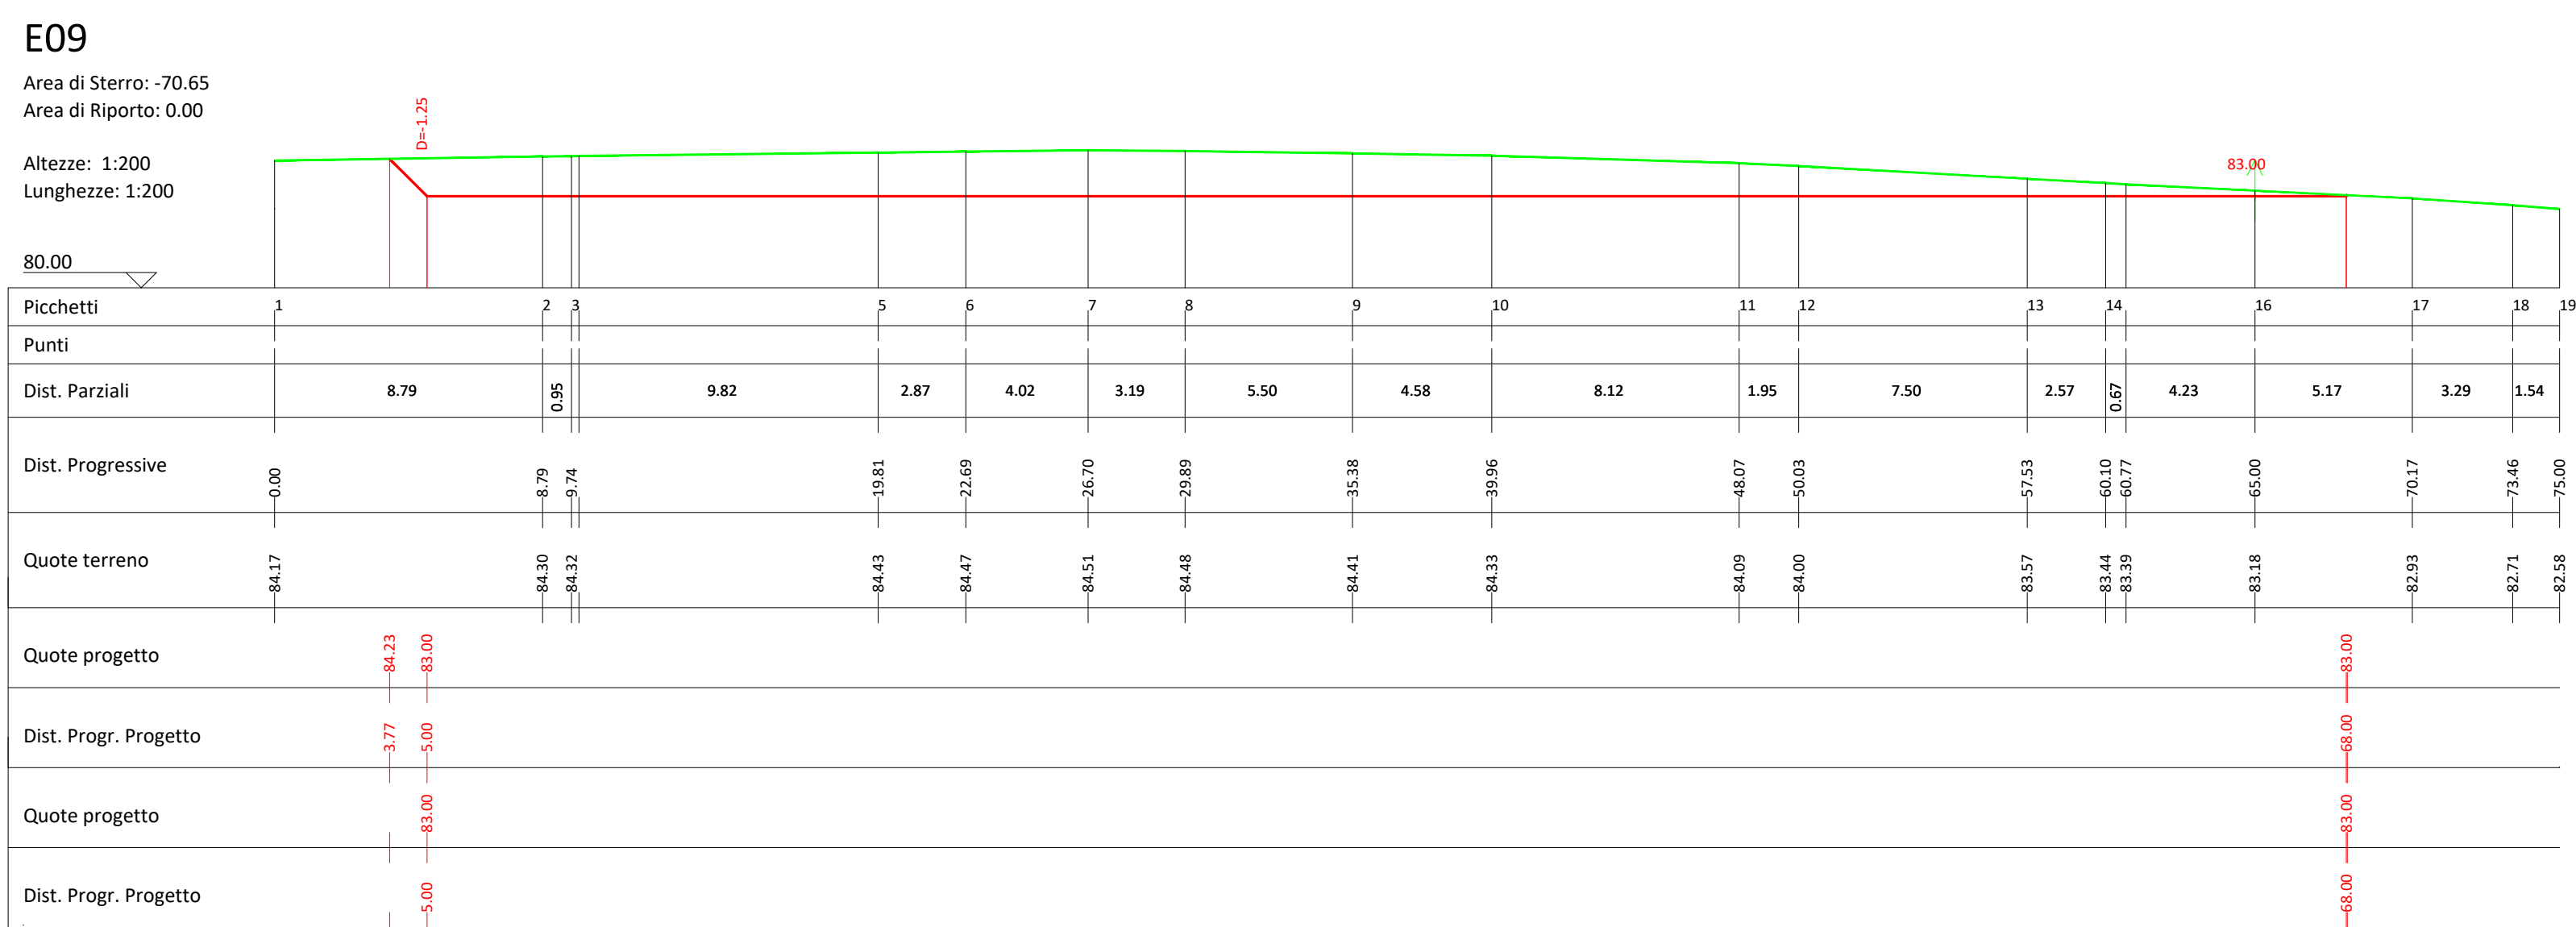
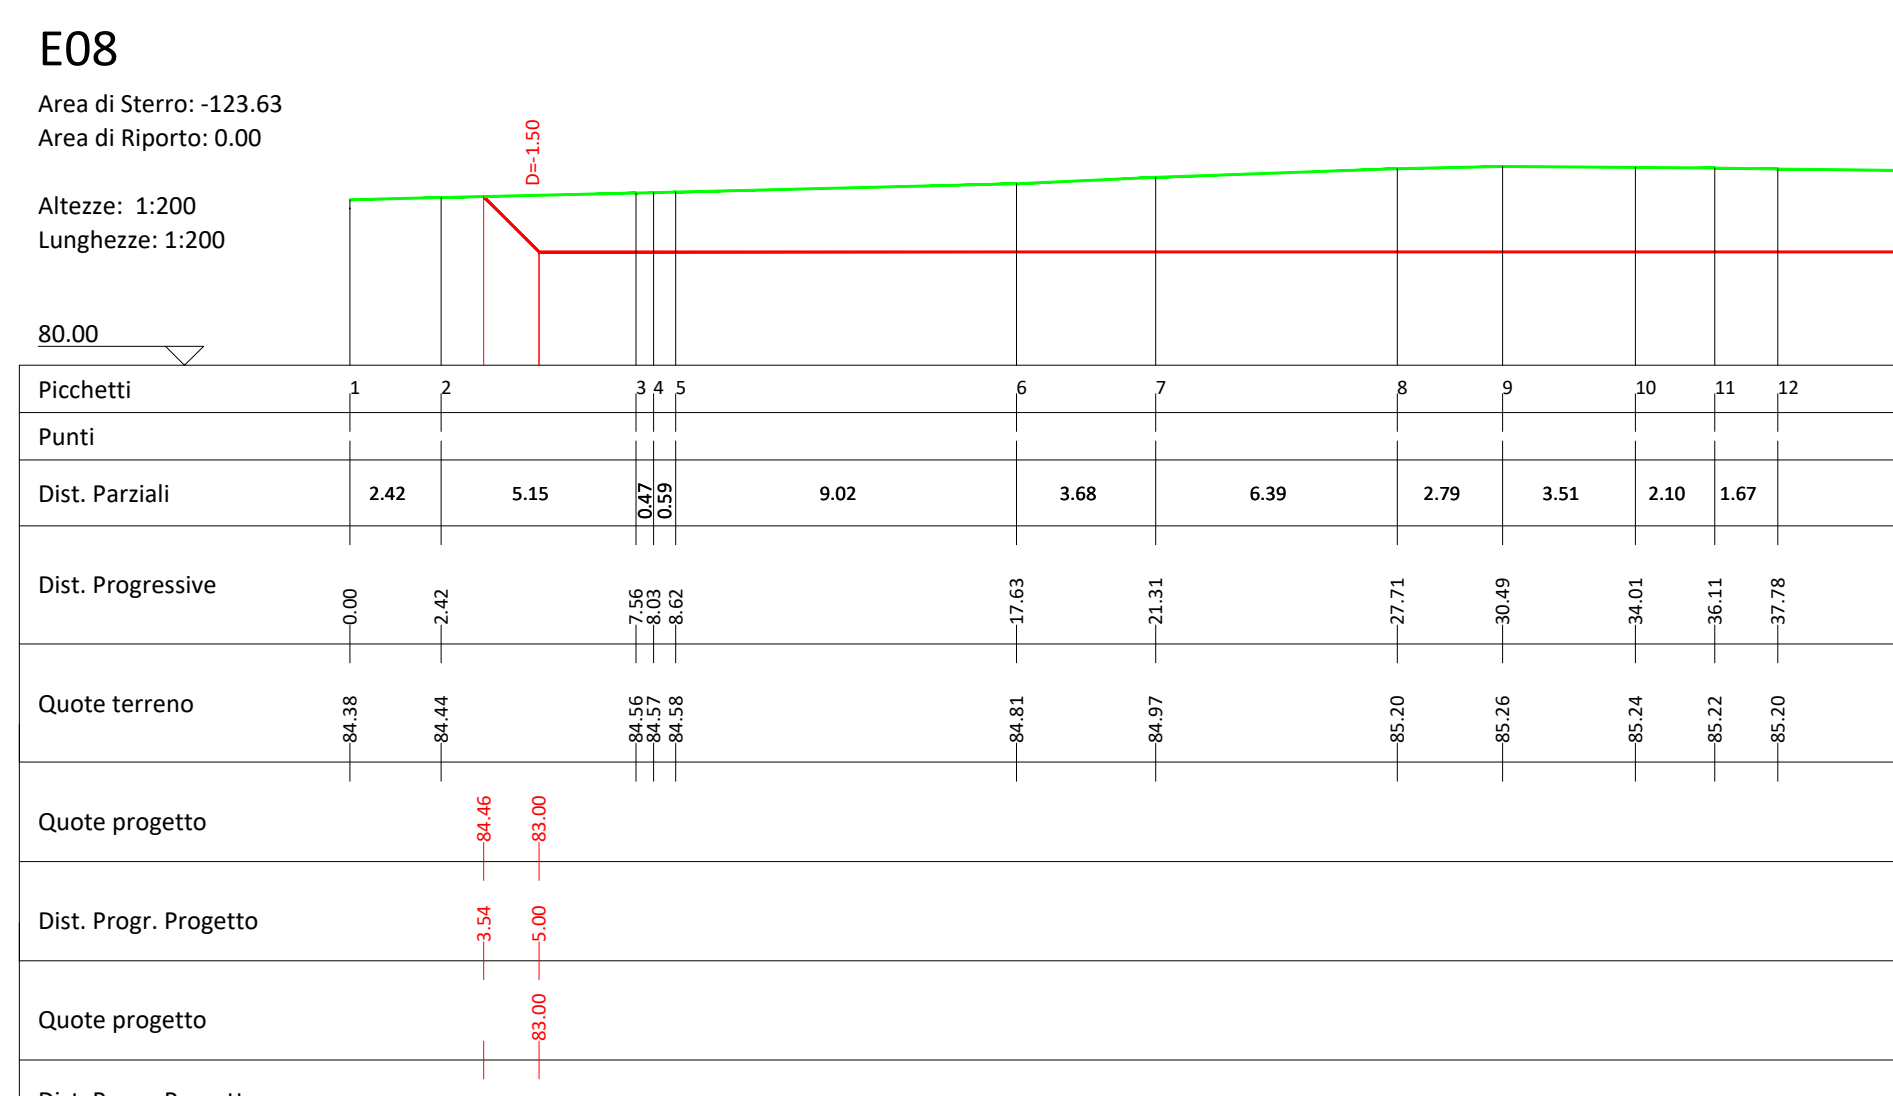
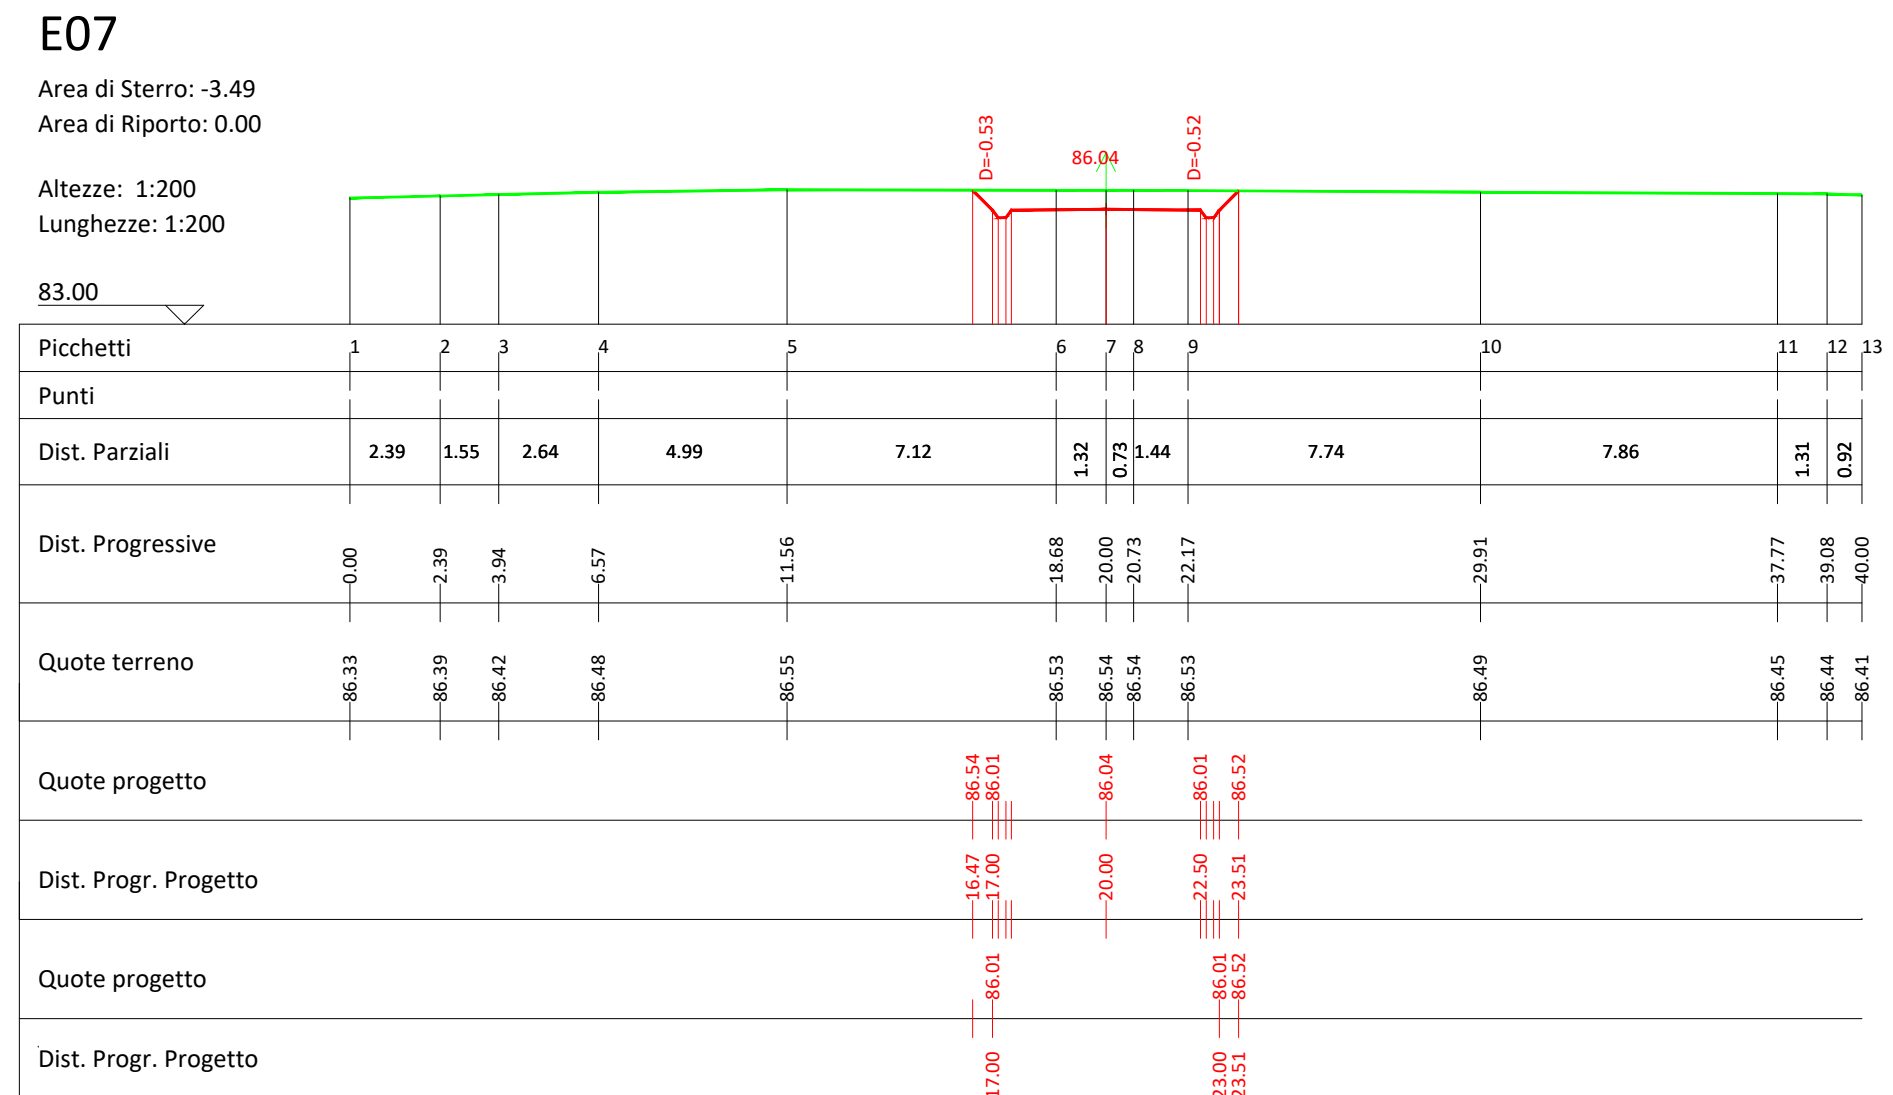
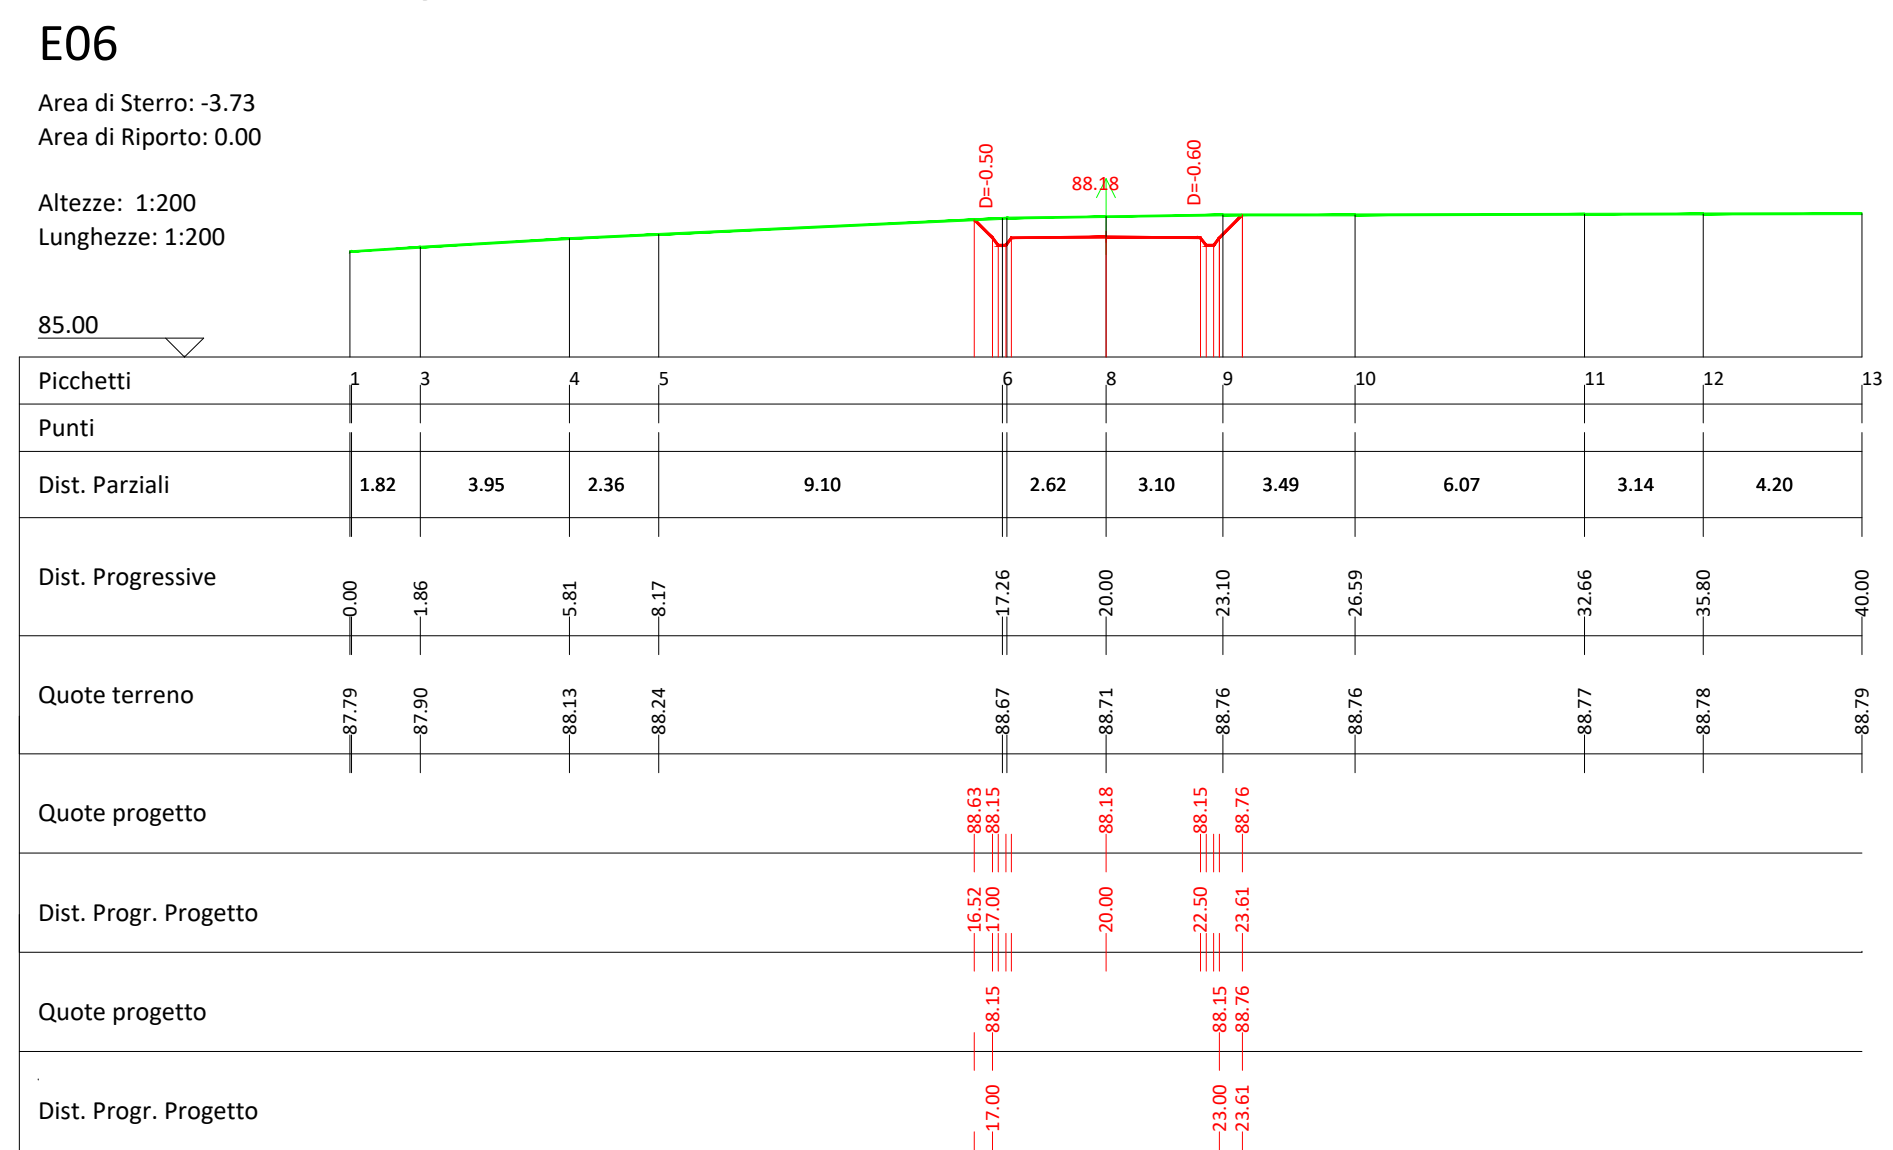
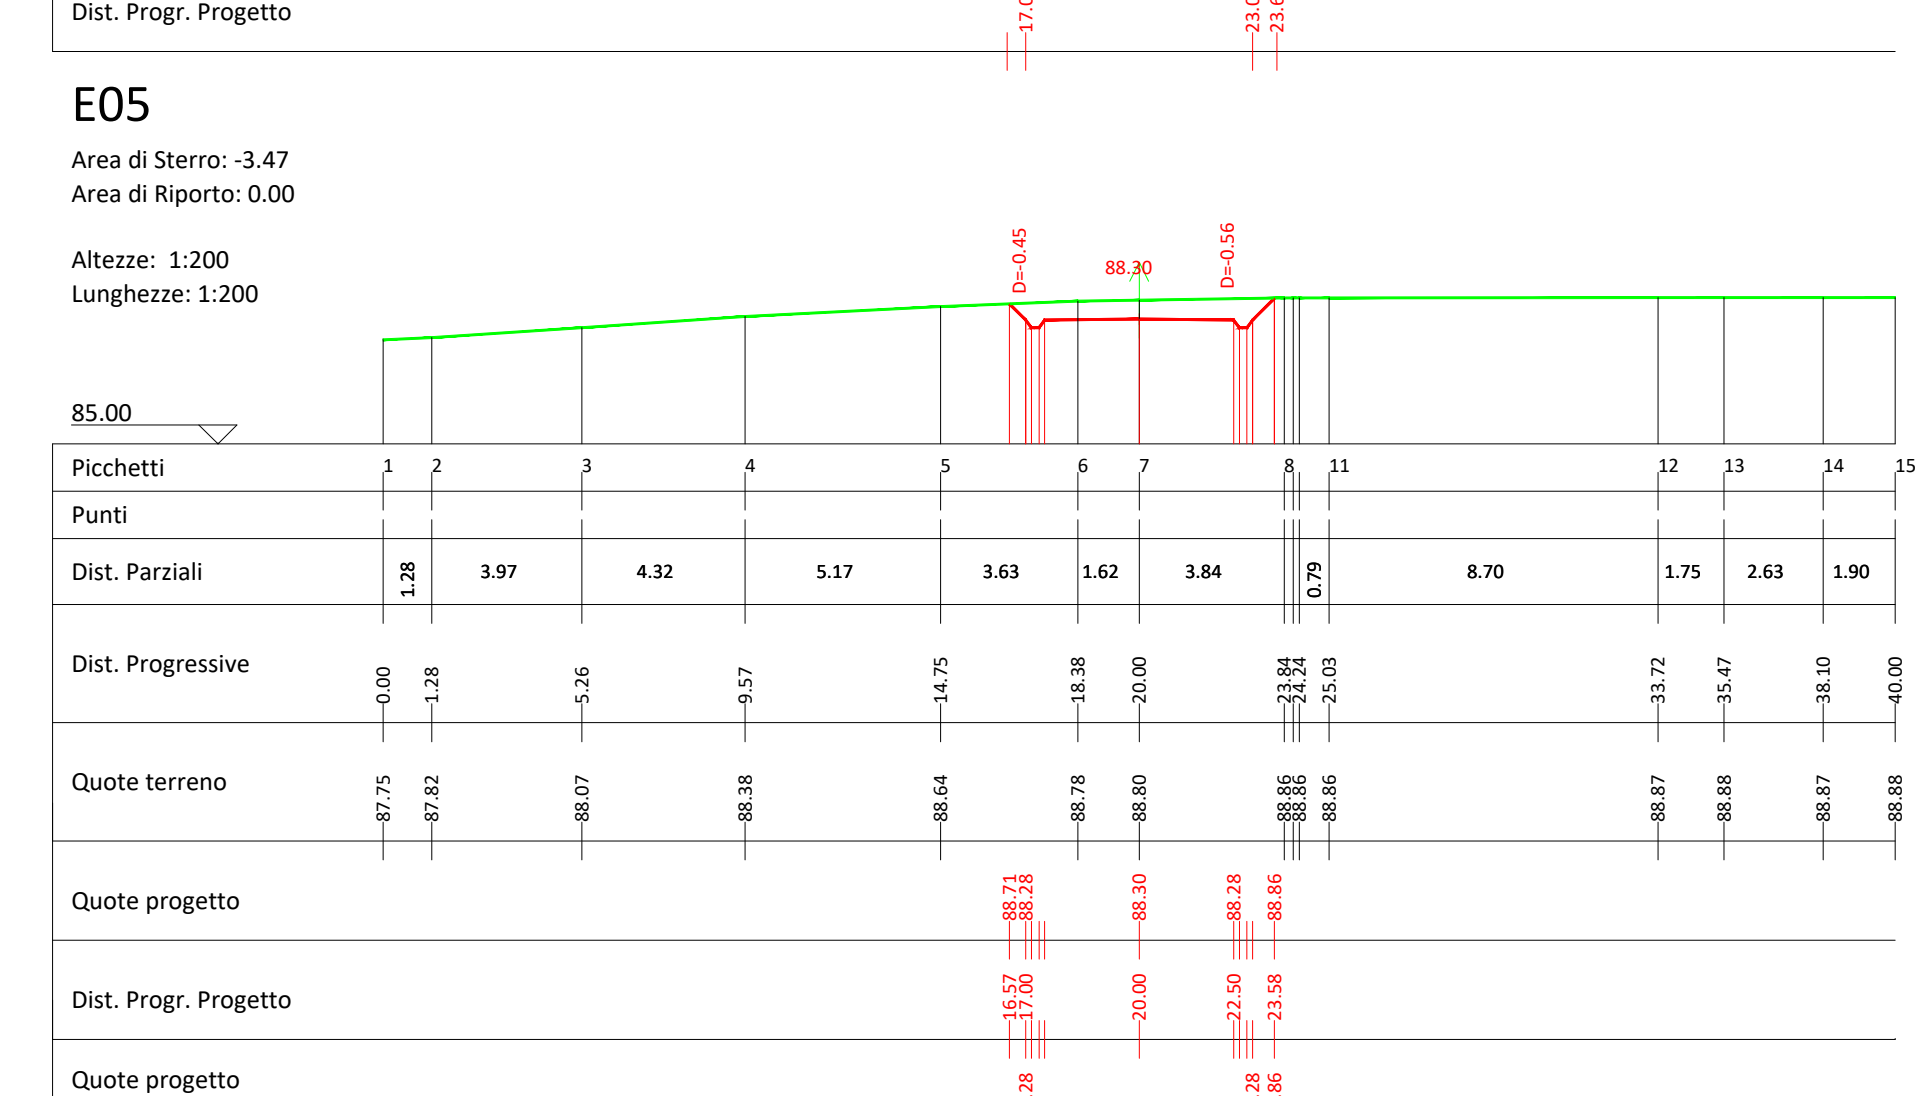
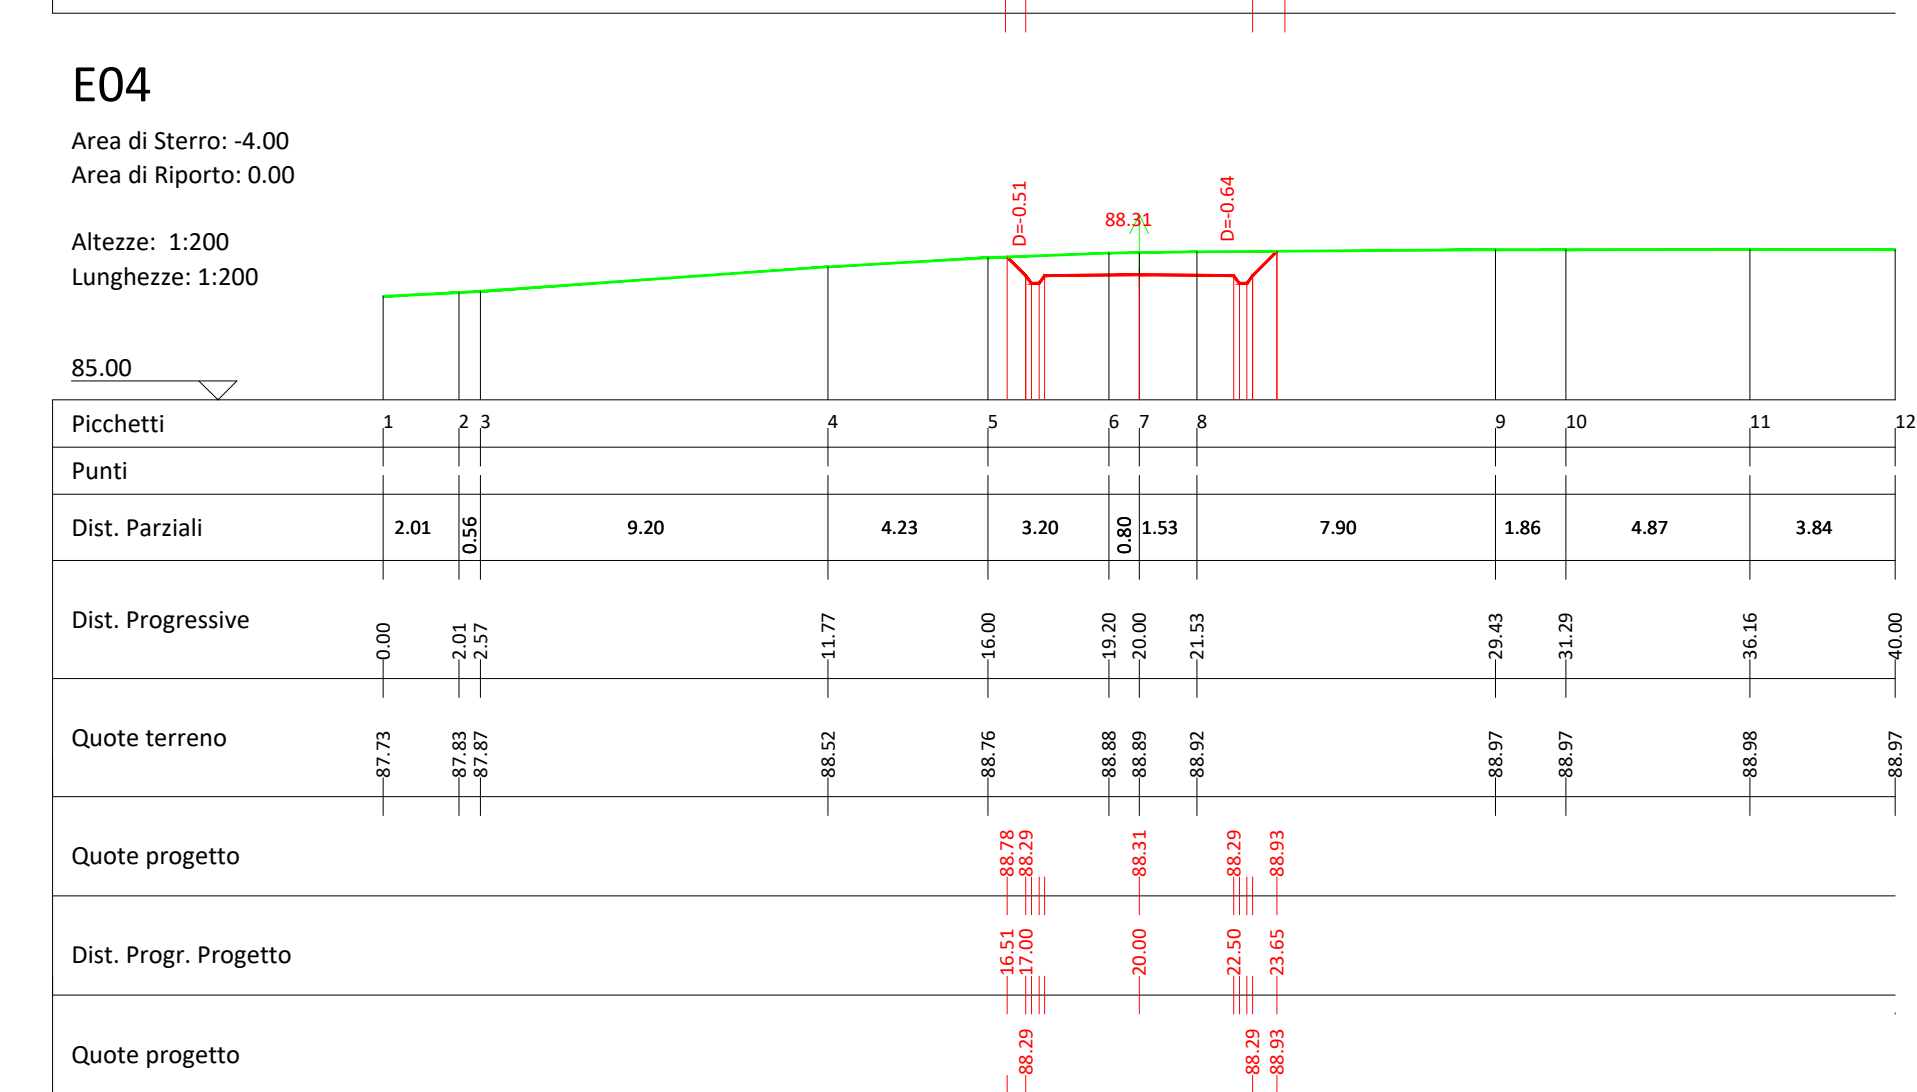
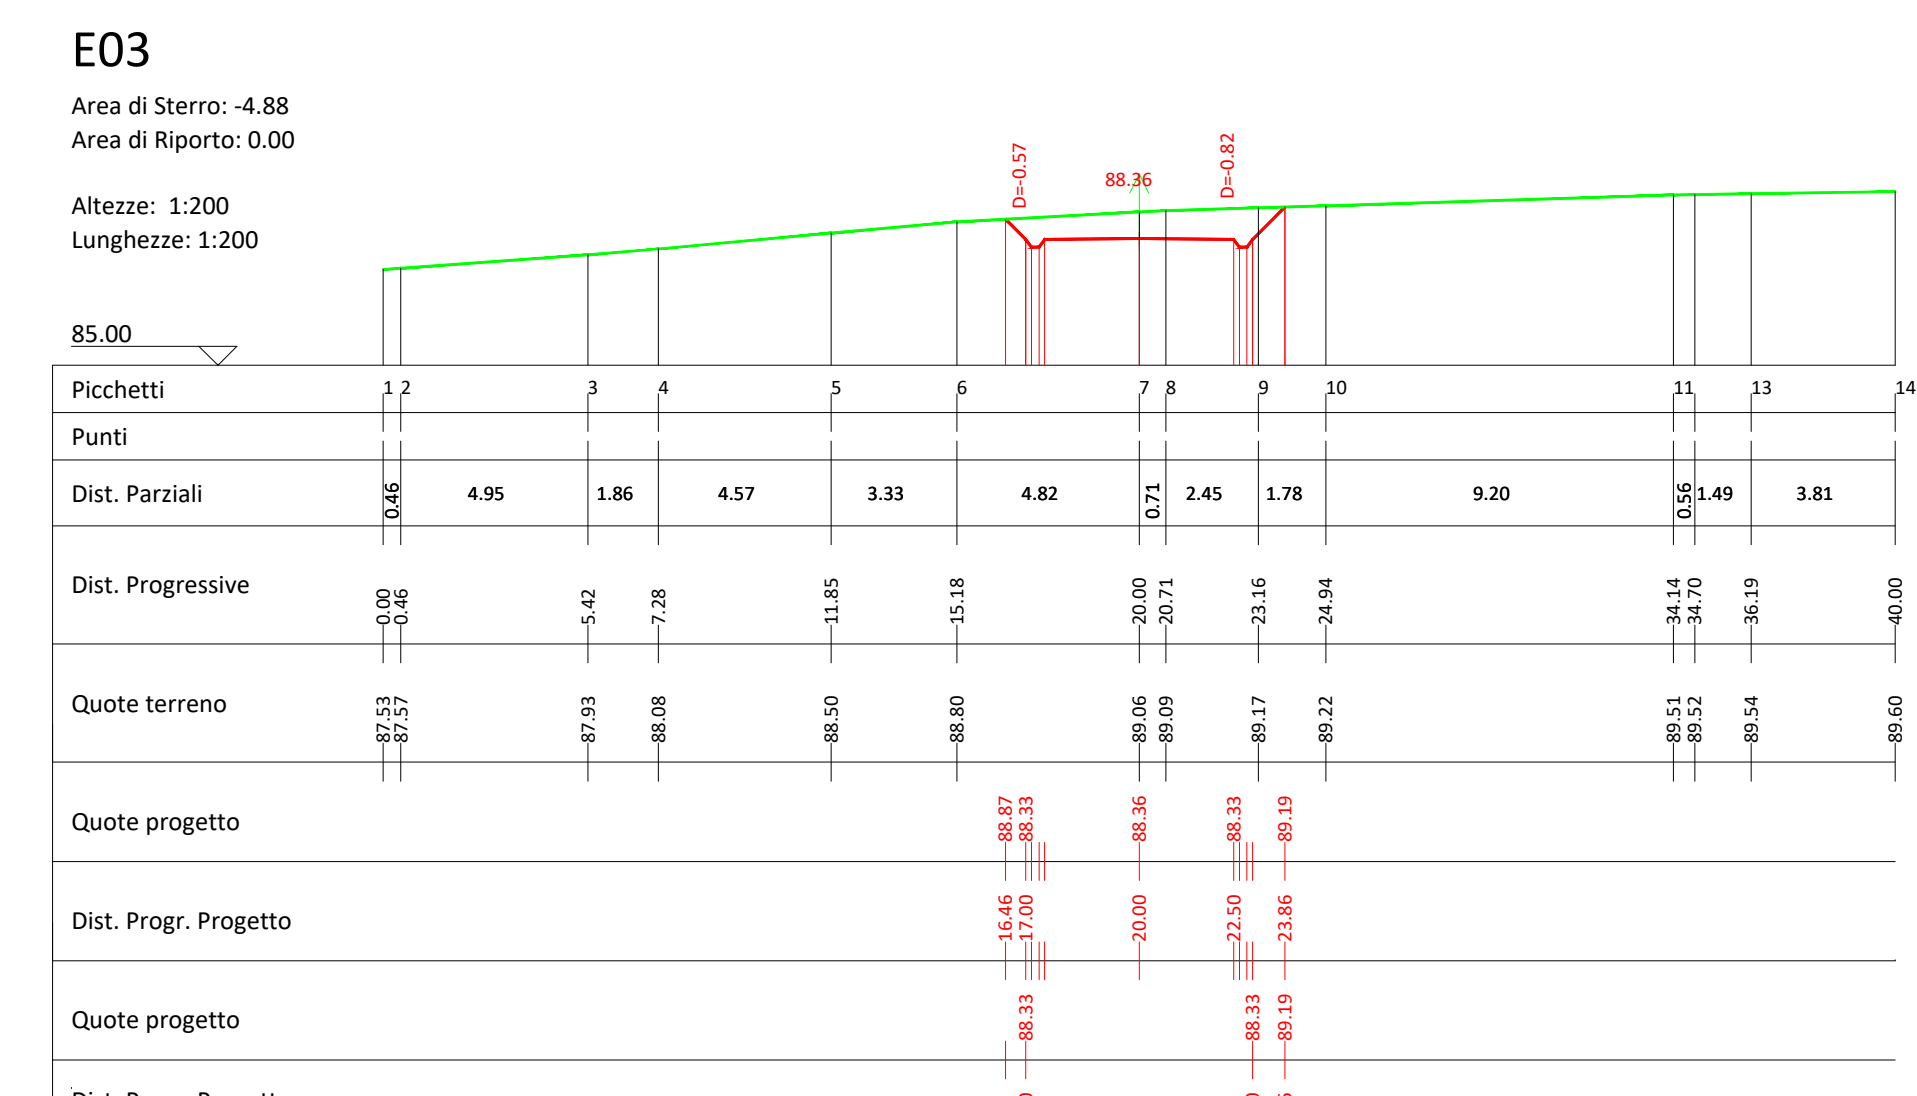
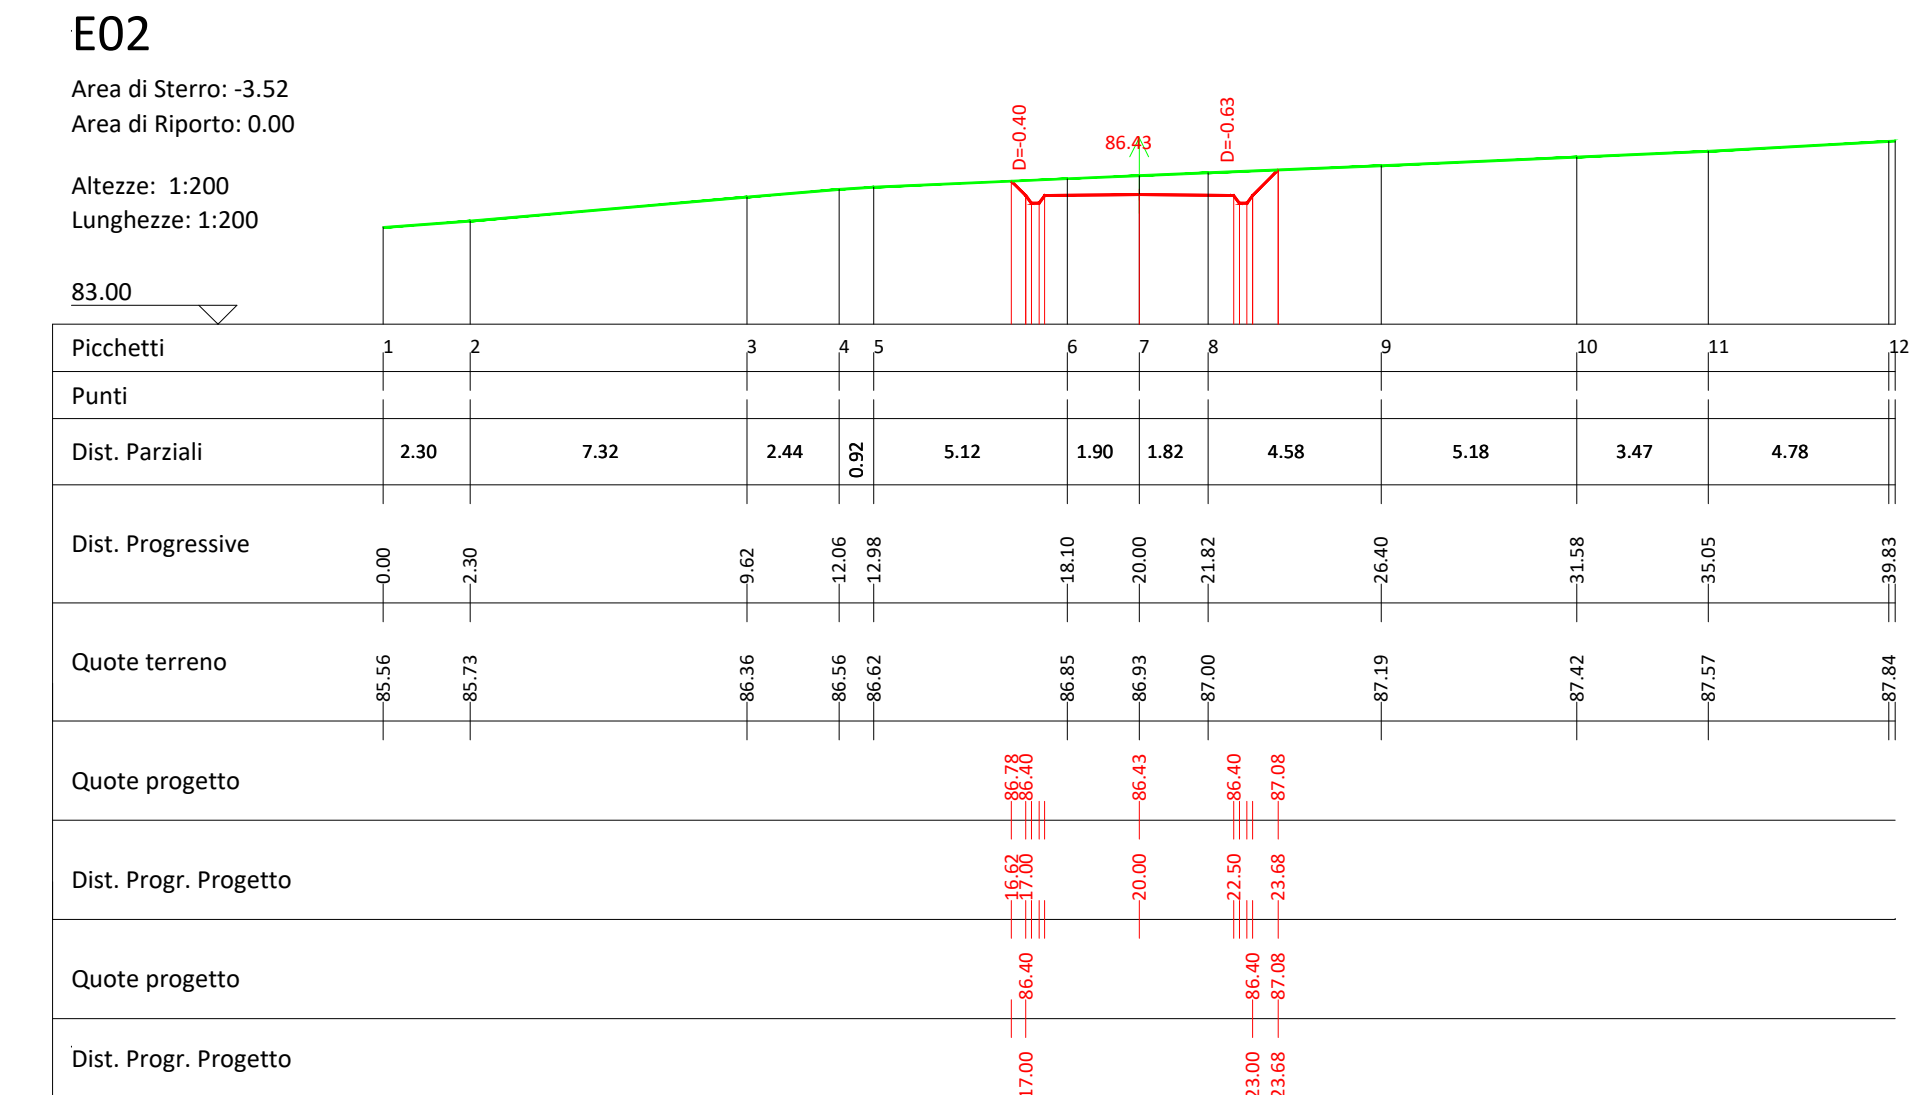


# Sezioni Trasversali - Pista WTG 06 (E01-E13)

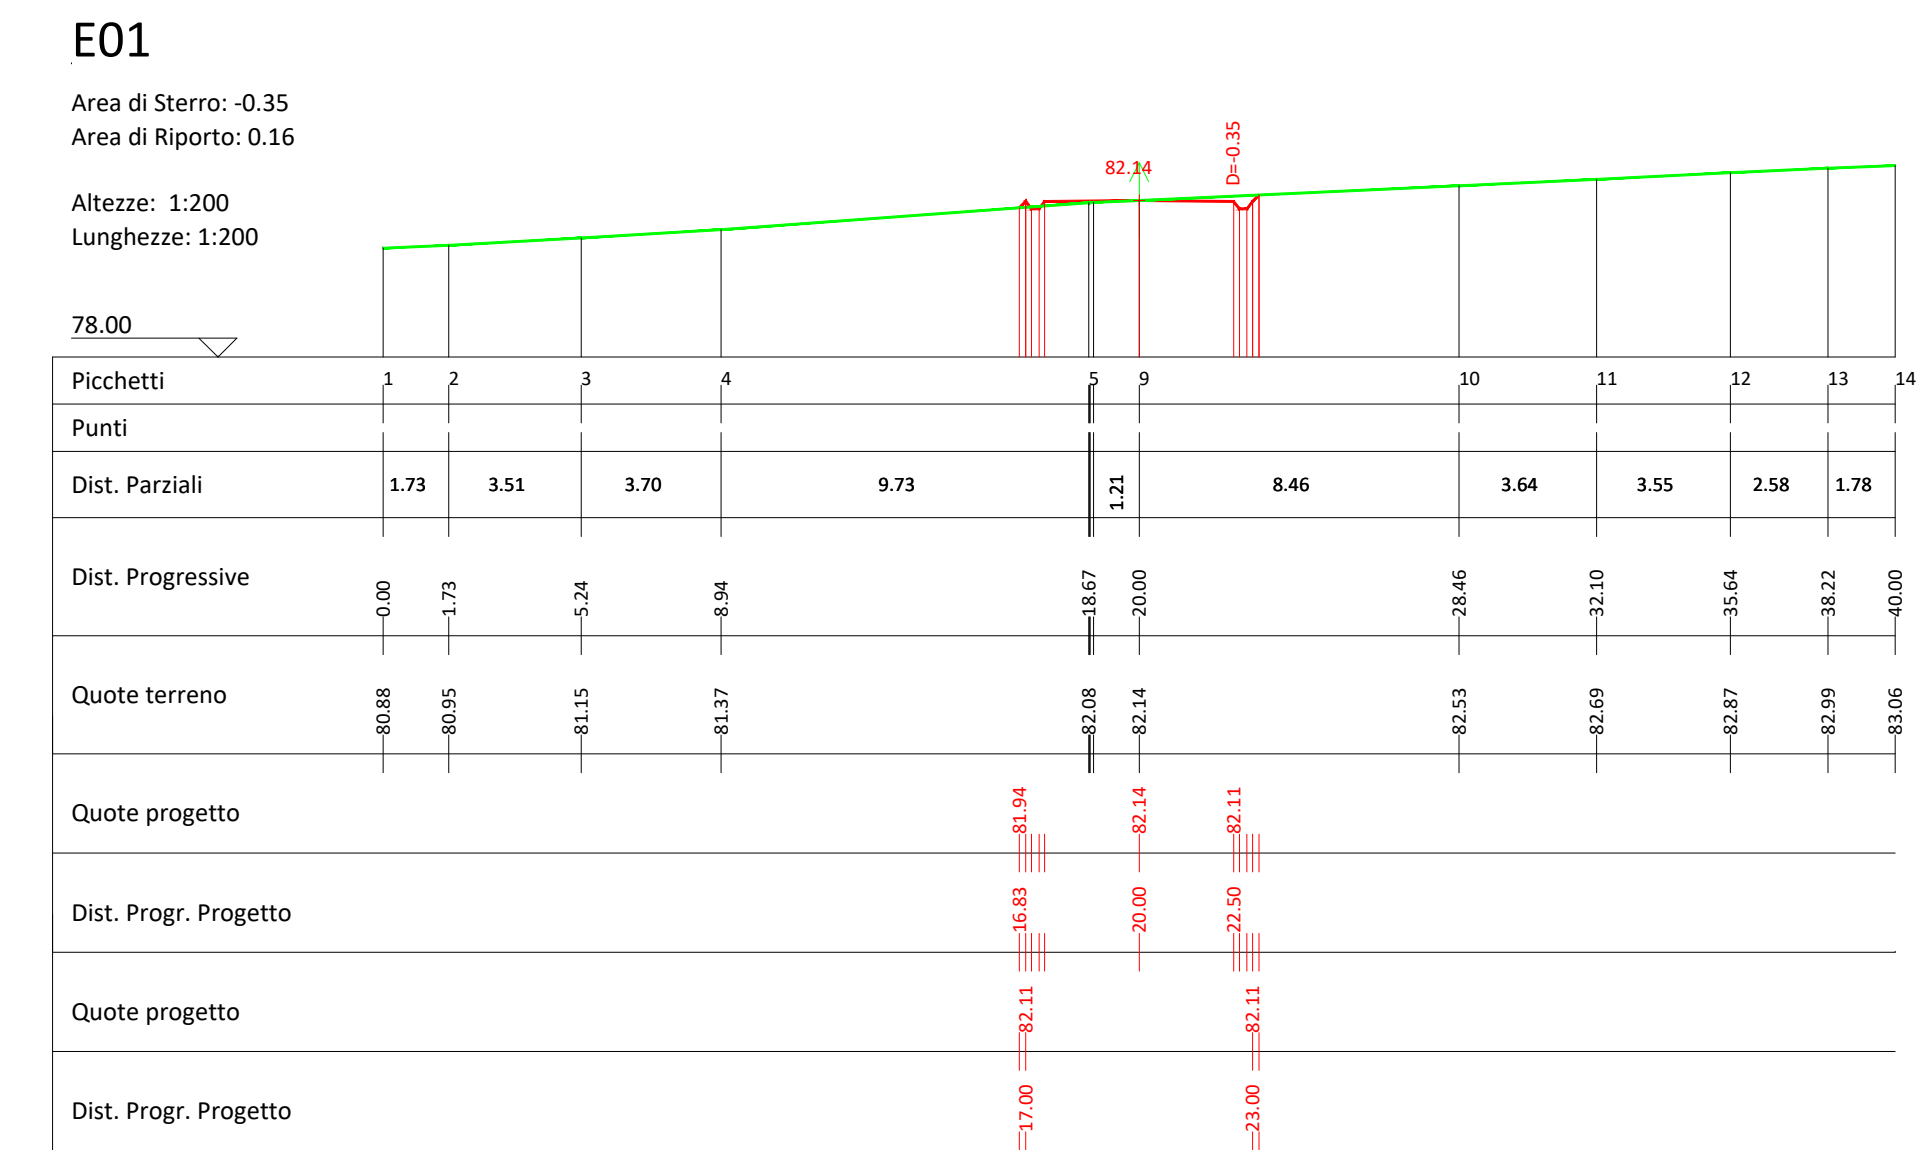

Scala 1:200


Planimetria - Scala 1:1000

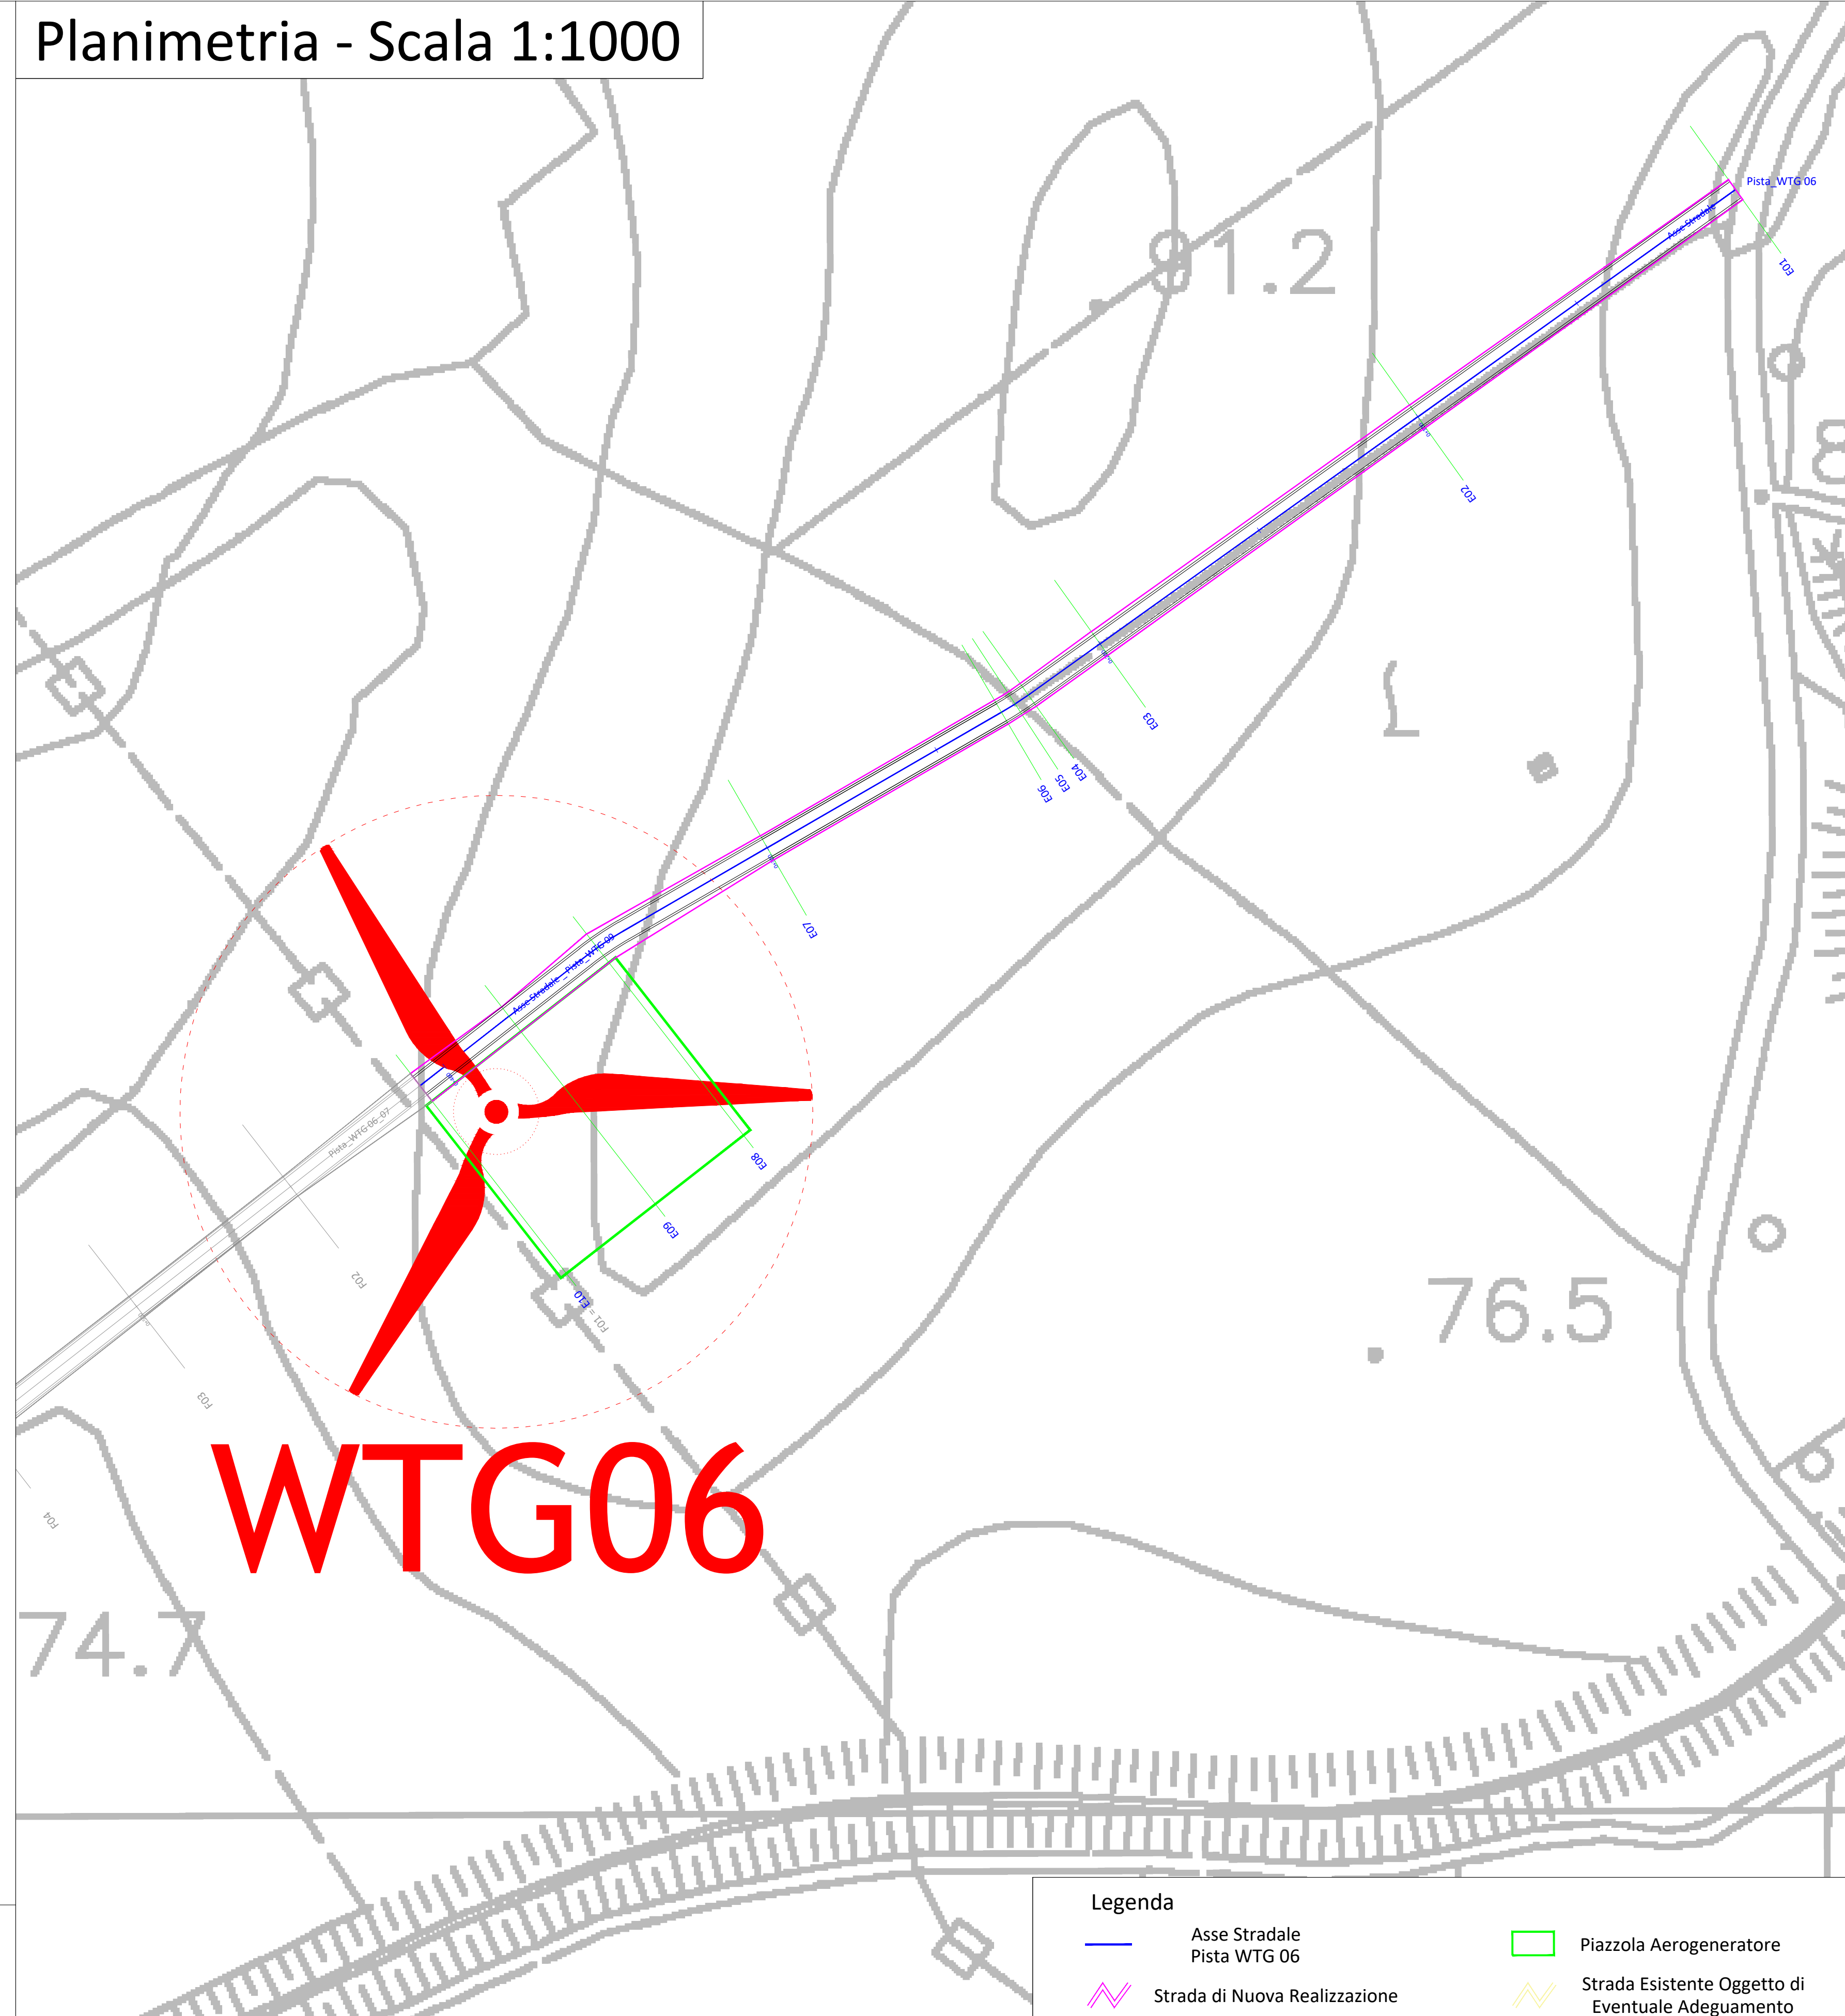

Legenda Sezioni Trasversali :  
 - Quota Terreno di Progetto  
 - Quota Terreno Stato di Fatto

Legenda Profilo Longitudinale :  
 - Quota Terreno di Progetto  
 - Quota Terreno Stato di Fatto

## Profilo Longitudinale - Pista WTG 06

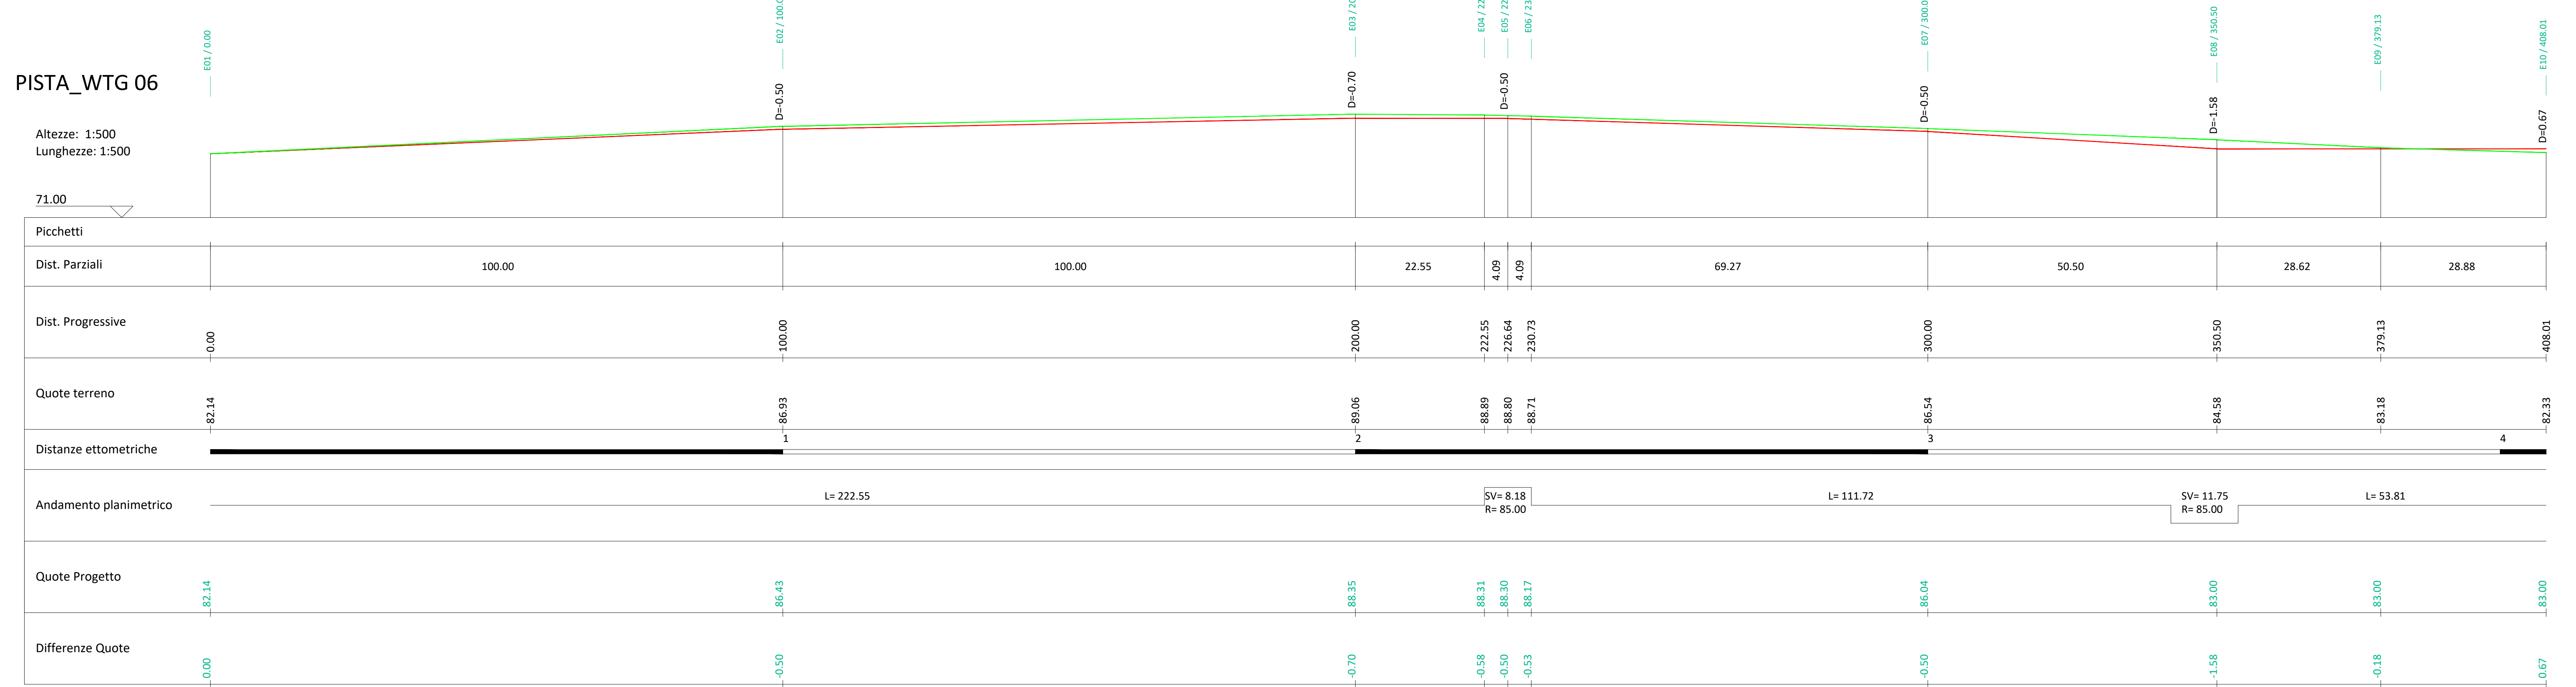

Scala 1:500

**Regione SICILIA** **Provincia TRAPANI**

PROGETTO PER LA REALIZZAZIONE DI UN PARCO EOLICO E DELLE RELATIVE OPERE DI CONNESSIONE ALLA RTN.

Comune di Mazara del Vallo  
Località "Borgo Judeo"

A. PROGETTO DEFINITIVO DELL'IMPIANTO, DELLE OPERE CONNESSE E DELLE INFRASTRUTTURE INDISPENSABILI

ELABORATI GRAFICI

Codice: MZR Autorizzazione Unica ai sensi del D.Lgs 387/2003 e D.Lgs 152/2006

N° elaborato: A.16.a.17.5 Sezioni Trasversali WTG06

Progettazione: **Qair Italia**  
Proponente: **ITW Mazara**  
Rappresentante legale Proponente: Emmanuel Macqueron

Progettisti: Ing. Vassalli Quirino, Ing. Speranza Carmine Antonio

Data: Dicembre 2021

ITW Mazara S.r.l. - Via Sebastiano Catania, 317 - 95123 Catania (CT) - Italia - Tel. (+39)091.283416 - P.I. 05767680878