Sezioni Trasversali - Pista WTG 07 (F01 - F18)

Scala 1:200

Legenda Sezioni Trasversali :
- Quota Terreno di Progetto
- Quota Terreno Stato di Fatto

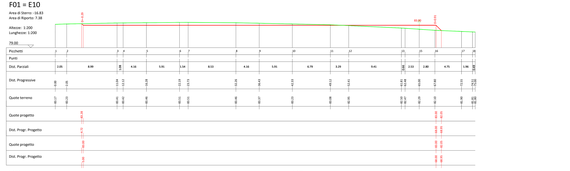

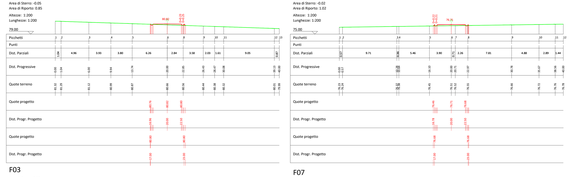

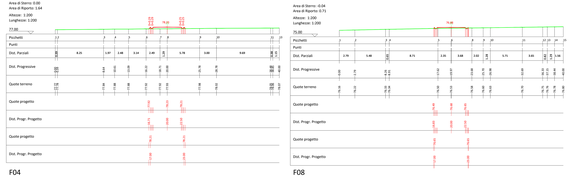

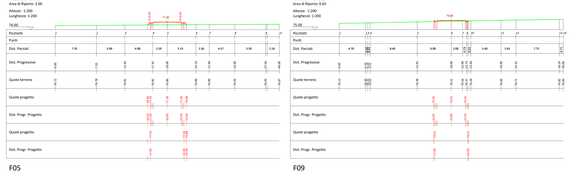

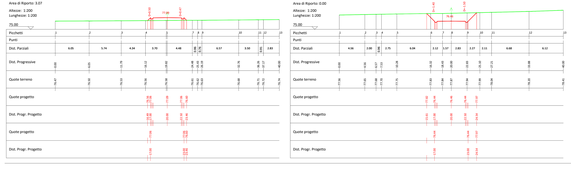

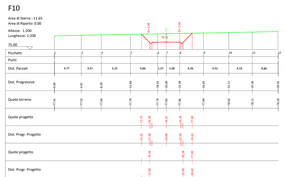

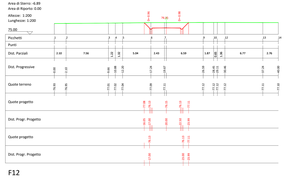

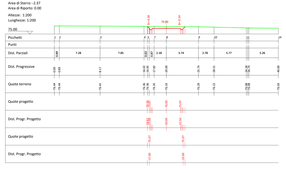

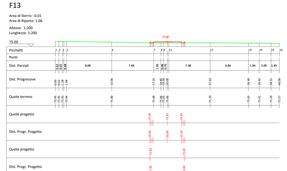

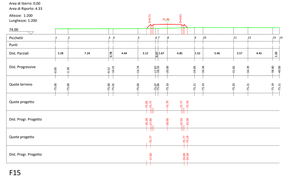

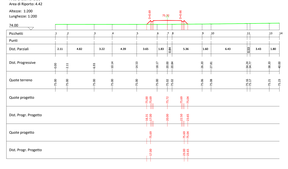

Planimetria - Scala 1:1000

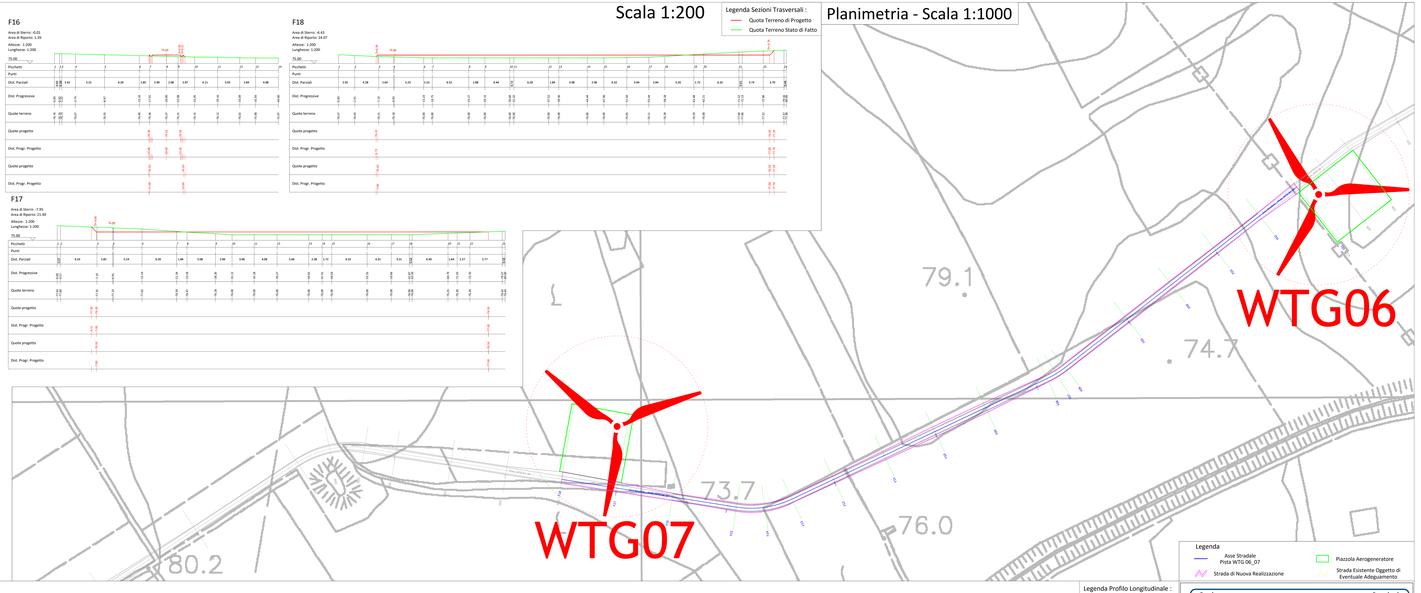

Legenda
- Asse Stradale Pista WTG 06_07
- Strada di Nuova Realizzazione
- Piazzola Aerogeneratore
- Strada Esistente Oggetto di Eventuale Adeguamento

Profilo Longitudinale - Pista WTG 06_07

Legenda Profilo Longitudinale :
- Quota Terreno di Progetto
- Quota Terreno Stato di Fatto

Scala 1:500

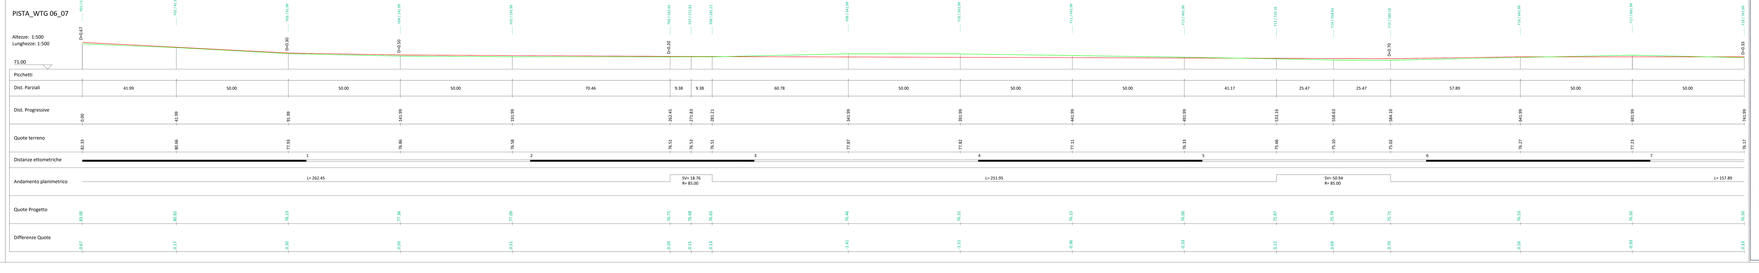

Picchetti	Dist. Parziali	Dist. Progressive	Quote terreno	Quote Progetto	Differenze Quote
PK0+57	41.99	0.00	82.33		
PK1+00	50.00	41.99	80.66		-0.67
PK1+50	50.00	91.99	77.81		-0.17
PK2+00	50.00	141.99	76.48		-0.50
PK2+50	50.00	191.99	76.58		-0.51
PK3+21	70.46	262.45	76.51	76.75	-0.20
PK3+30	9.38	271.83	76.53	76.68	-0.15
PK3+40	9.38	281.21	76.53	76.60	-0.13
PK4+00	60.78	341.99	77.82	76.46	-1.42
PK4+50	50.00	391.99	77.82	76.31	-1.50
PK5+00	50.00	441.99	77.11	76.15	-0.96
PK5+50	50.00	491.99	76.33	76.00	-0.33
PK5+92	41.17	533.16	75.48	75.87	-0.62
PK6+17	25.47	558.63	75.10	75.79	-0.69
PK6+42	25.47	584.10	75.02	75.71	-0.70
PK7+00	57.89	641.99	76.27	75.53	-0.74
PK7+50	50.00	691.99	77.21	75.30	-1.91
PK8+00	50.00	741.99	76.93	75.07	-1.86

Regione SICILIA — Provincia TRAPANI

PROGETTO PER LA REALIZZAZIONE DI UN PARCO EOLICO E DELLE RELATIVE OPERE DI CONNESSIONE ALLA RTN.

Comune di **Mazara del Vallo**
Località "Borgo Isulei"

A. PROGETTO DEFINITIVO DELL'IMPIANTO, DELLE OPERE CONNESSE E DELLE INFRASTRUTTURE INDISPENSABILI

ELABORATI GRAFICI

Codice	Titolo
MZR	Autorizzazione Unica ai sensi del D.Lgs 387/2003 e D.Lgs 152/2006

N° elaborato	
A.16.a.17.6	Sezioni Trasversali WTG07

N° Pagina	Tot. Pagine	Formato	Scala	Data di decorrenza
1	1	A0	1:1/75	Progetto Definitivo - Revisione Layout

Progettazione: Qair FONG

Proponente: ITW Mazara — ITW MAZARA Srl, Via S. Catania, 171, 95125 Catania (CT), P. IVA 05767640878

Rappresentante legale Proponente: Emmanuel Macqueron

Data: Dicembre 2021

Progettisti:
Ing. Vassili Quirino — Ordine degli Ingegneri della Provincia di Trapani, Sez. A, n. 1
Ing. Speranza Carmine Antonio — Ordine degli Ingegneri della Provincia di Trapani, Sez. A, n. 1

Revisioni	Codice	Data	Descrizione	Redatto	Verificato	Approvato
	00	Dicembre 2021	Prima Emissione	RE-VQ-SC	VQ-SC	VQ
	01	Giugno 2022	Revisione Layout	RE-VQ-SC	VQ-SC	VQ
	02	Ottobre 2022	Revisione Layout	RE-VQ-SC	VQ-SC	VQ

Formato A1 (594x841) - Scala 1:1/75 - Unità di misura: mm

Proprietà riservata. Non può essere riprodotto o comunicato a terzi senza autorizzazione scritta

ITW Mazara S.r.l. - Via Sebastiano Catania, 171 - 95125 Catania (CT) - Italia - Tel. (+39)095 7.393416 - P.I. 05767640878