Sezioni Trasversali - Pista WTG 07_08 (G01 - G22)

Scala 1:200

Legenda Sezioni Trasversali :
- Quota Terreno di Progetto
- Quota Terreno Stato di Fatto

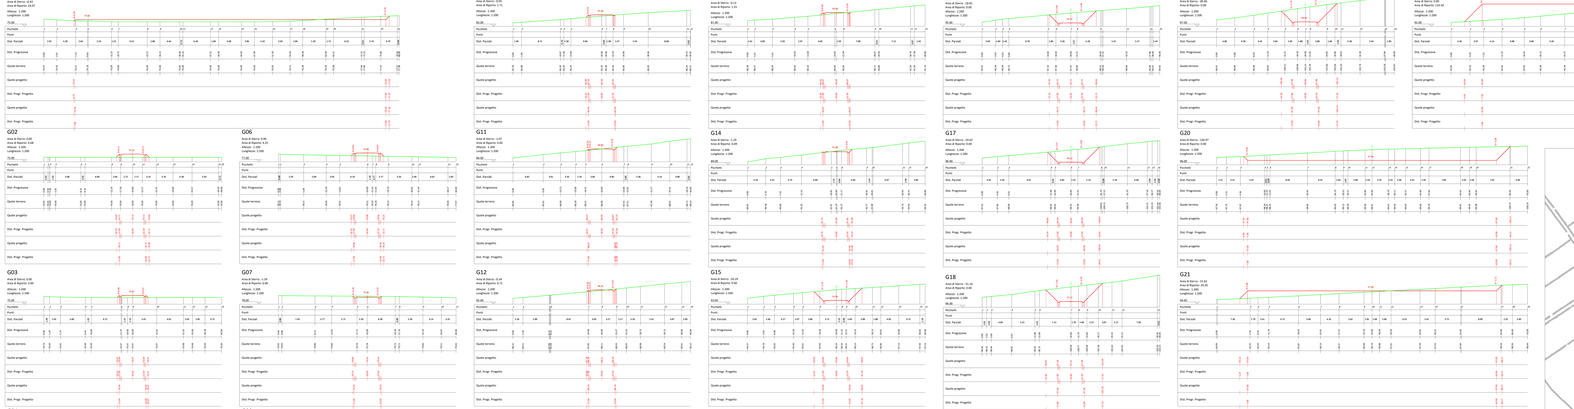

Planimetria - Scala 1:1000

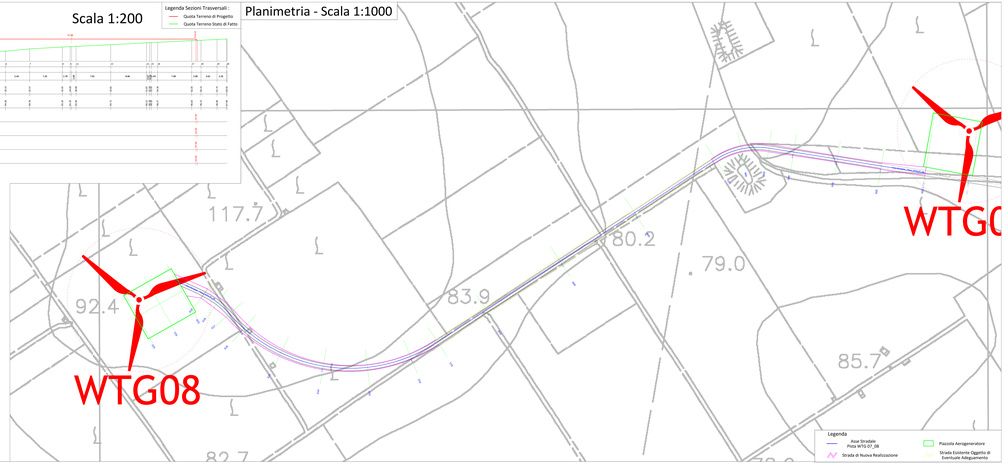

Legenda
- Asse Stradale
- Pista WTG 07_08
- Strada di Nuova Realizzazione
- Piazzola Aerogeneratore
- Strada Esistente Oggetto di Eventuale Adeguamento

Legenda Profilo Longitudinale :
- Quota Terreno di Progetto
- Quota Terreno Stato di Fatto

Profilo Longitudinale - Pista WTG 07_08

Scala 1:500

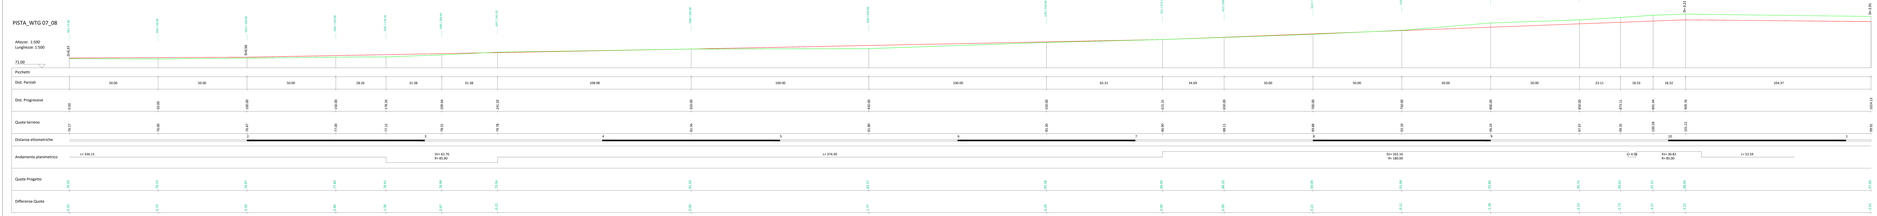

Regione SICILIA — **Provincia TRAPANI**

PROGETTO PER LA REALIZZAZIONE DI UN PARCO EOLICO E DELLE RELATIVE OPERE DI CONNESSIONE ALLA RTN.

Comune di **Mazara del Vallo**
Località "Borgo Isalee"

R. PROGETTO DEFINITIVO DELL'IMPIANTO, DELLE OPERE CONNESSE E DELLE INFRASTRUTTURE INDISPENSABILI

Codice	Titolo
A.16.a.17.7	Sezioni Trasversali WTG08

Scala	Formato	Data
vari	A0	vari

Progettazione: Qair

Progettisti: ITM MAZARA SU Via S. Calogero, 27/7 91121 CATANIA (CT) P.IVA 05767430879

Responsabile Agro Fotovoltaico: Emanuel Bongiorno

Data: Dicembre 2021

Progettista: Ing. Fabio Quirino

Geologo: Ing. Sperenza Carmine Antonio

Revisioni

Rev.	Data	Descrizione	Redatto	Verificato	Approvato
0	12-2021	Emissione	ITM	QUIRINO	QUIRINO
1	03-2022	Rev. a seguito richiesta integrazioni	ITM	QUIRINO	QUIRINO

Codice file: pwtg07_08_sez_trasversali_WTG08.dwg

Formato file: A0_Sez_Trasversali_WTG08.dwg